
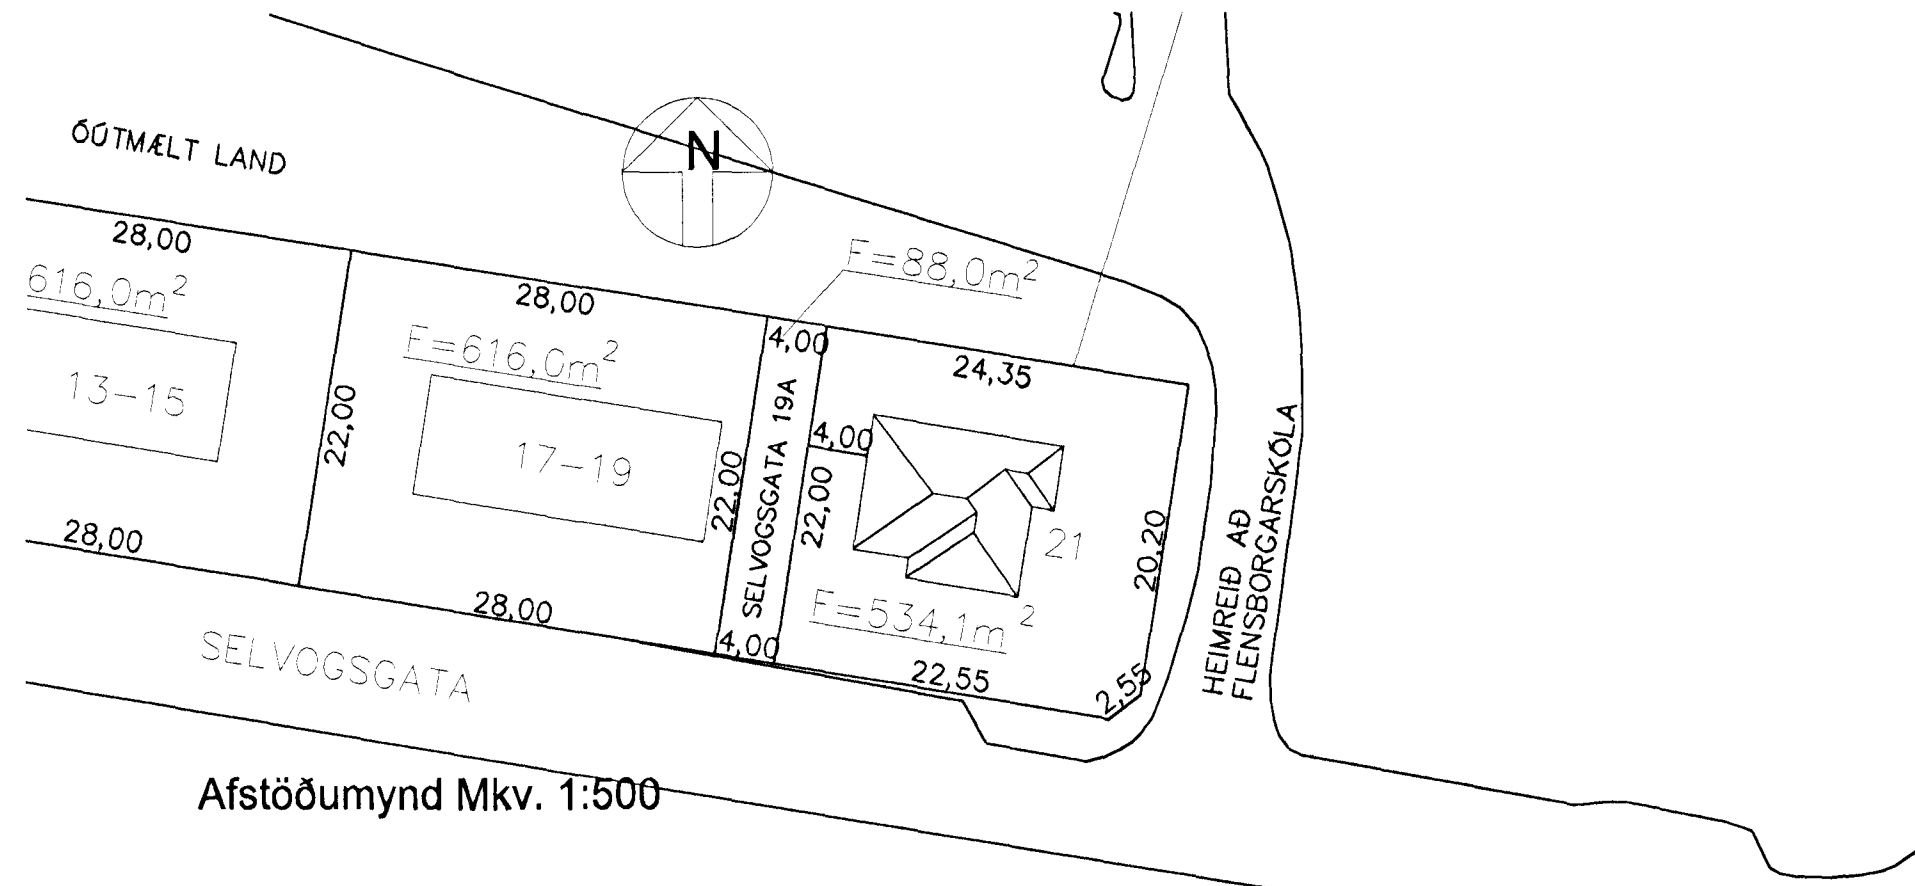
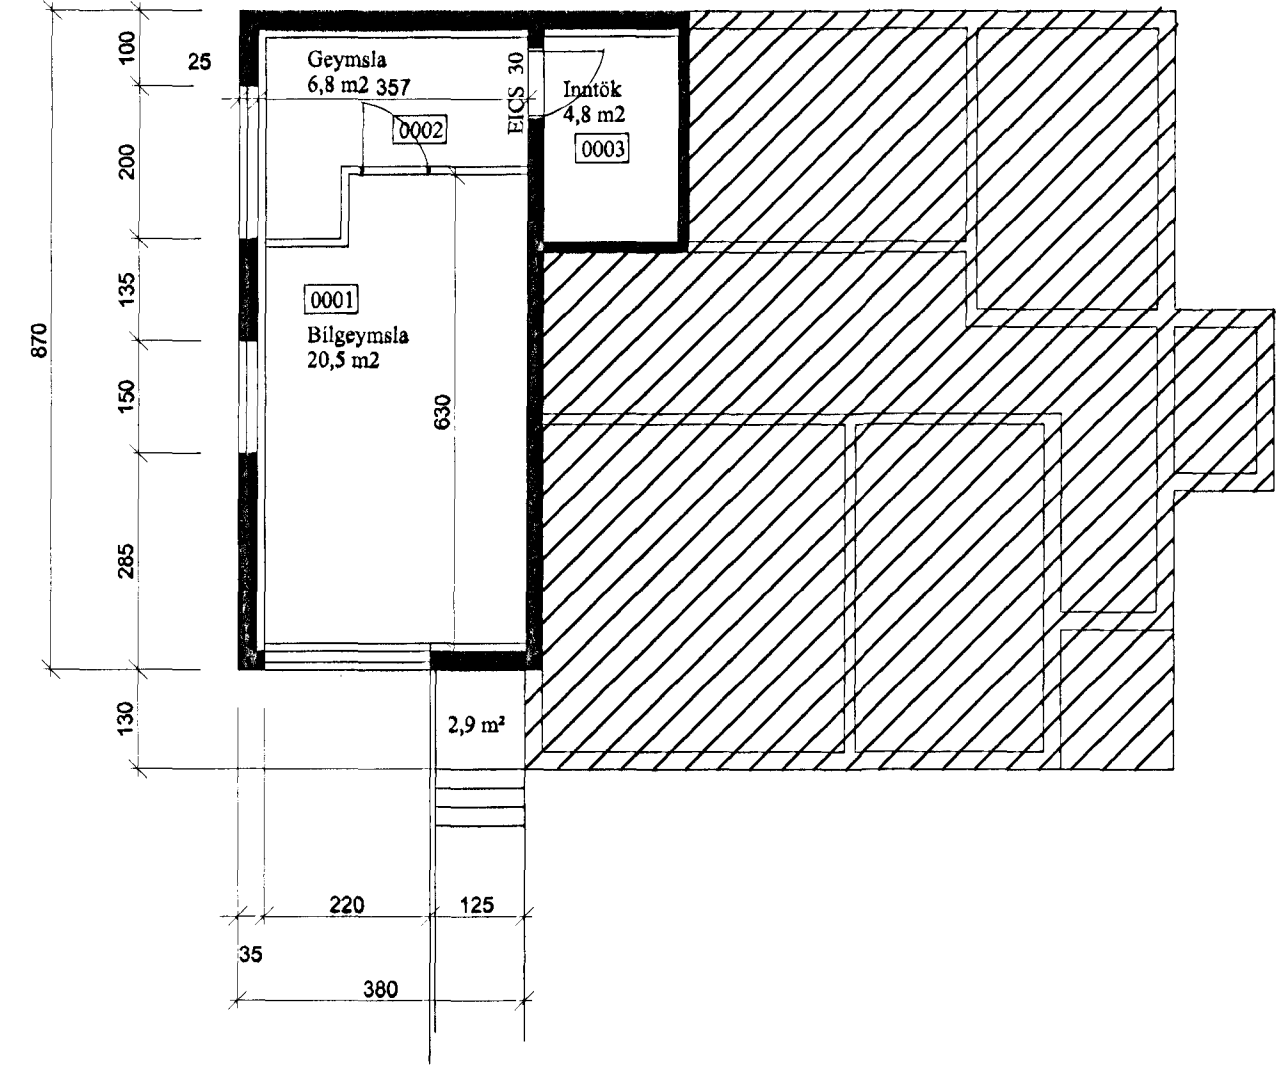


Byggingarfulltrúi  
samþykkir erindið.  
08 NOV. 2001

*Bent skal á að samþykki þessi verður ekki virk, fyrr en eftir skráningu eignaskipta-  
yfirlýsingarinnar hjá Fasteignamat-  
ræðisins og þinglýsingu hennar.*

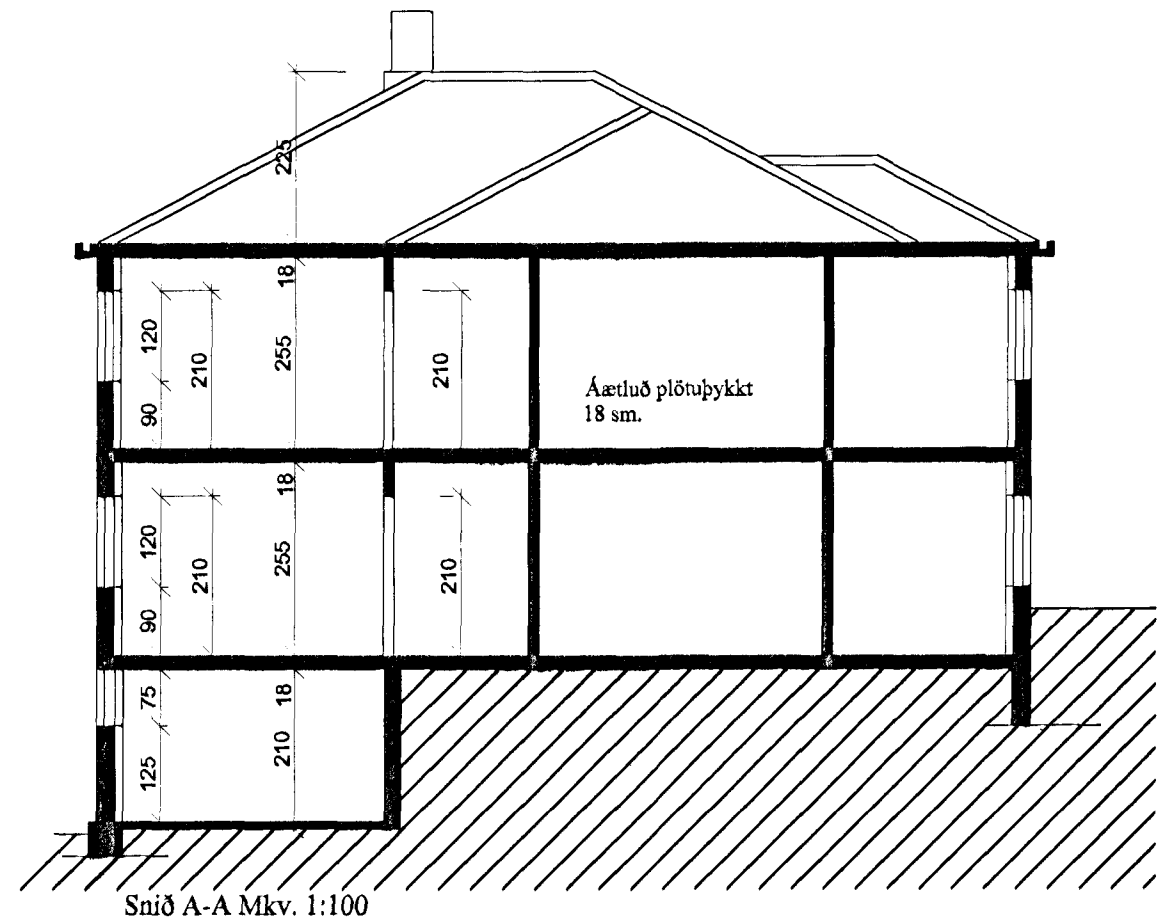

Verk nr. 00-01		Verk nr. 00-01	
SELVOGSGATA 21 HAFNARFIRÐI		Dagsetning 29. OKTÓBER 2001	
SNÍÐ, GRUNNMYND KJALLARA OG AFSTÖÐUMYND		Kvarði 1:100 OG 1:500	
Hannað GÚSTAF B. Ó.	Teiknað GÚSTAF B. Ó.	Vikur fyrir A	Kemur í stað 1 AF 1
		Útgáfa A	
		Teikning nr. <b>A-03</b>	
Aðalhönnuður 2/11 <i>Gunnar B. Ólafsson</i>		200759-7619	