



UNDIRSTÖÐUR 1:50

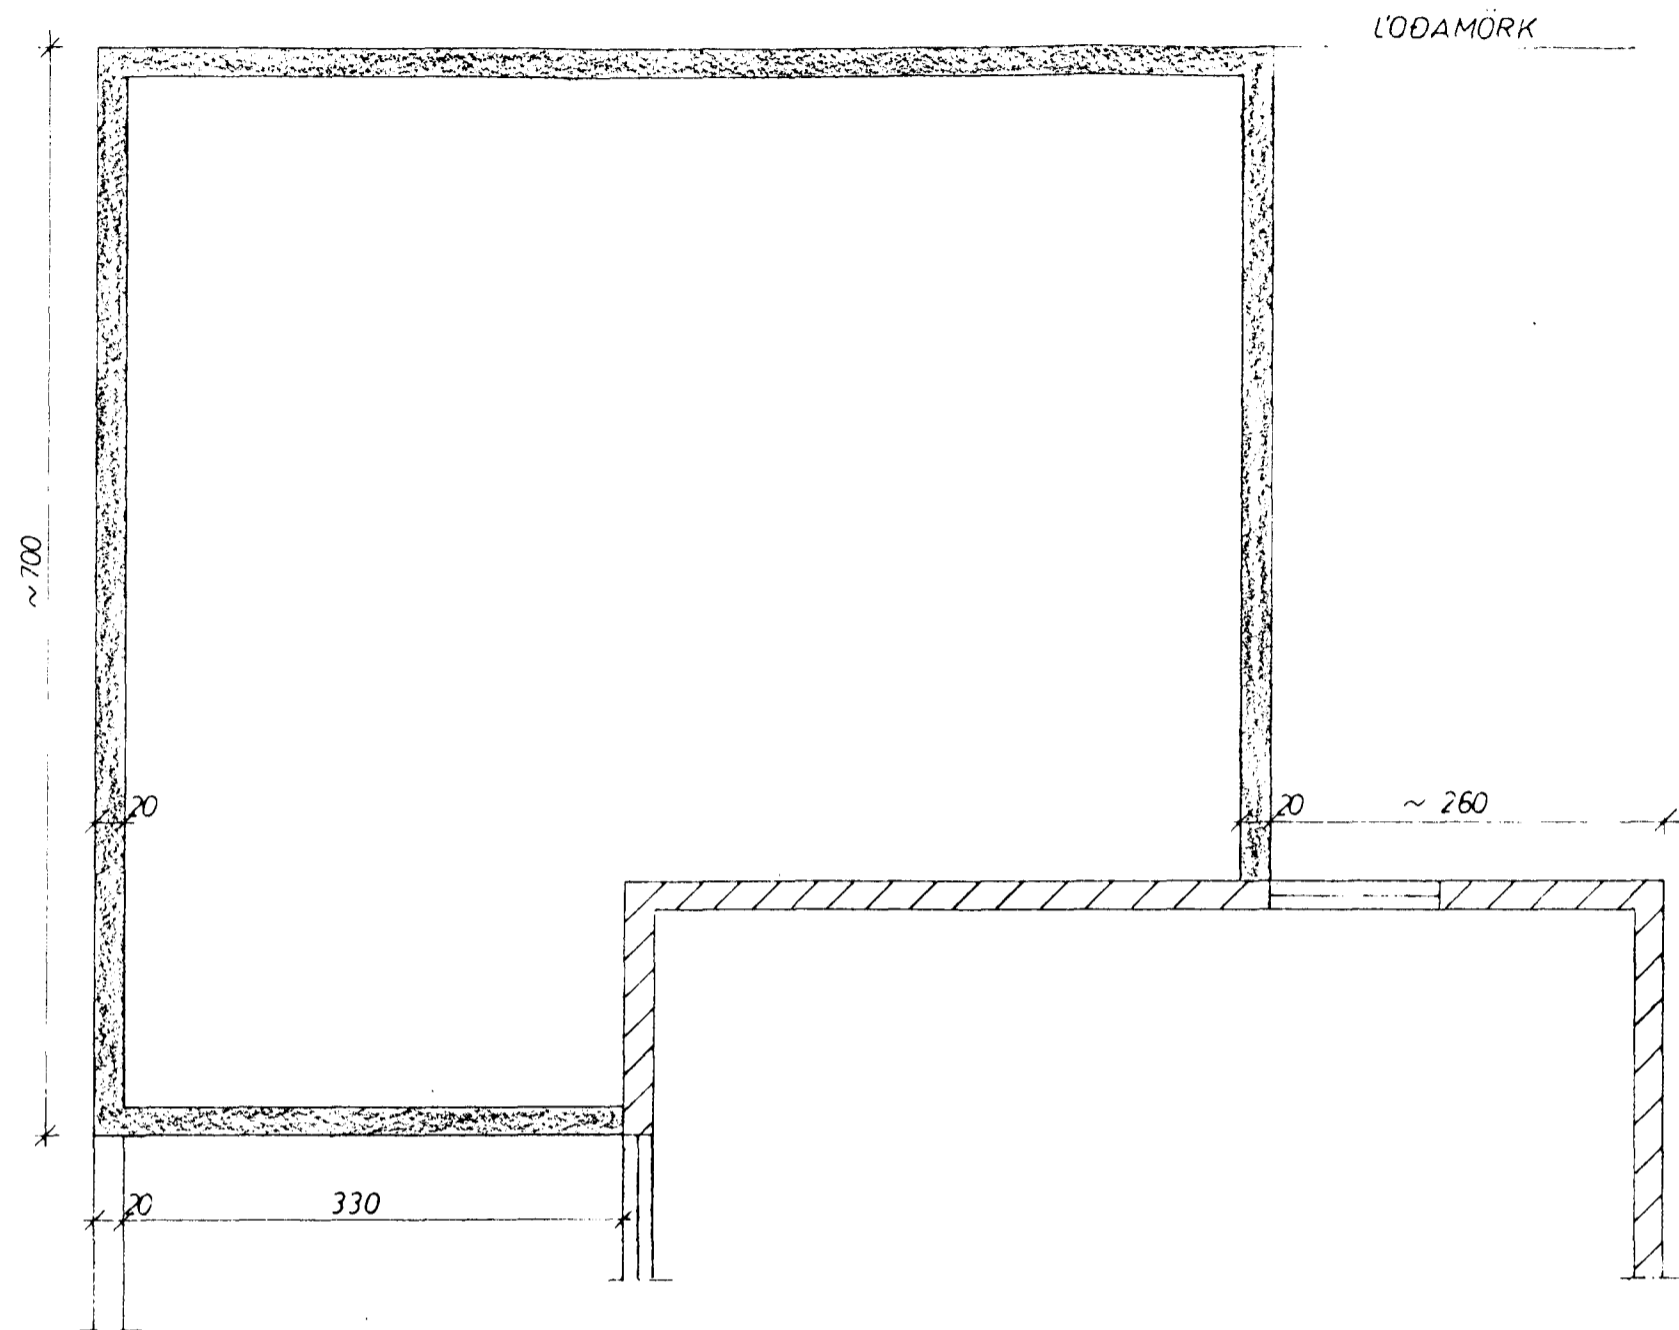


ATH STAÐSETNING VEGGJA AKVEDST
AF GLUGGUM A HÚSI

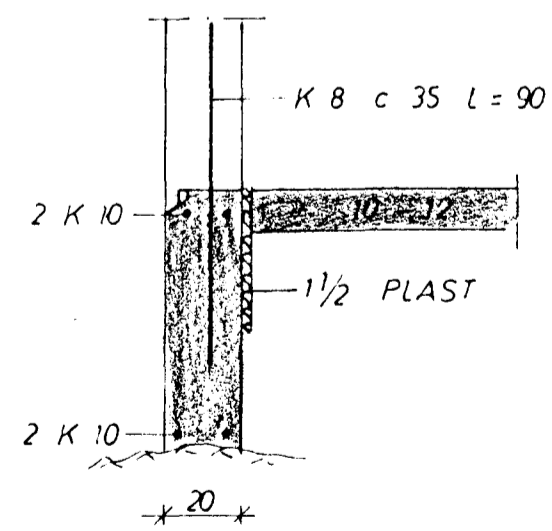

SNID I UNDIRSTÖÐUR
1:20

ÞAK 1:50

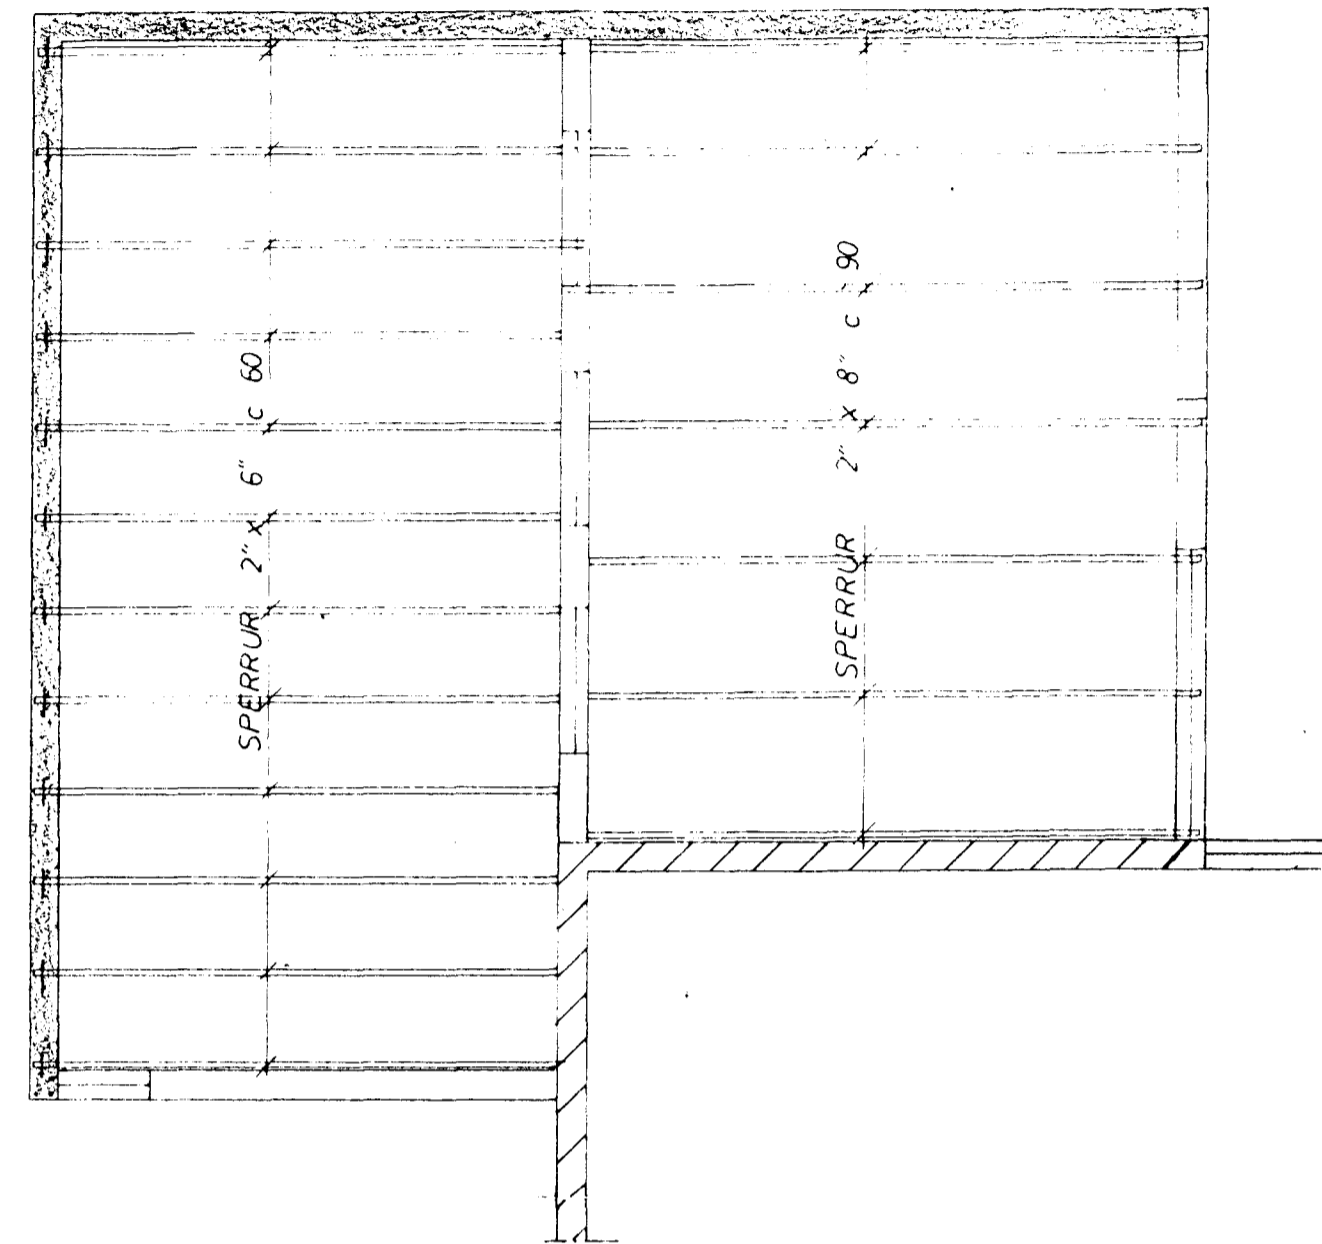

SKÝRINGAR:

STEYPA I UNDIRSTÖÐUM OG GÖLFPLÖTU S 120
K MERKIR KAMBSTÁL KS 40
c ——— FJARLÆGD MILLI JARNA MIÐJU A MIÐJU
(10) PLÖTUÞYKKI 1 CM
LÆRÉTT JARN I SÖKKLUM SKULU VERA HEIL FYRIR HORN

SPERRUR OG STÖLA SEM LIGGJA A EÐA AÐ STEYPU
SKAL RJÖÐA MEÐ FÚAVARNAREFNI.
ALLUR SAUMUR I ÞAKI SKAI VERA ZINKHÚÐAÐUR.

SELVOGSGATA 22	MÆLIKVARDI 1:50	VERK	TEIKN NR 2
JÄRN BENT STEINSTEYPA	Hannað Teiknað	Yfirfarið Samb:	DAGS JULI 75
JÖHANN GUNNAR BERGPÖRSSON VERKER MVFI STRANDGÖTU 11 — HAFNARFIRÐI — SÍMI 53315	BREYTT		