
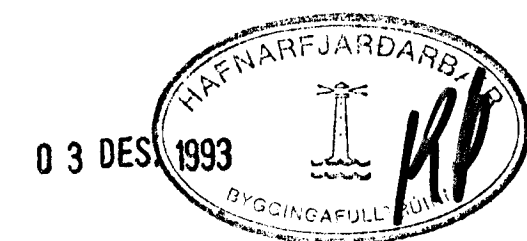


RÚMMYND mkv.1:50
midhæð og rishæð

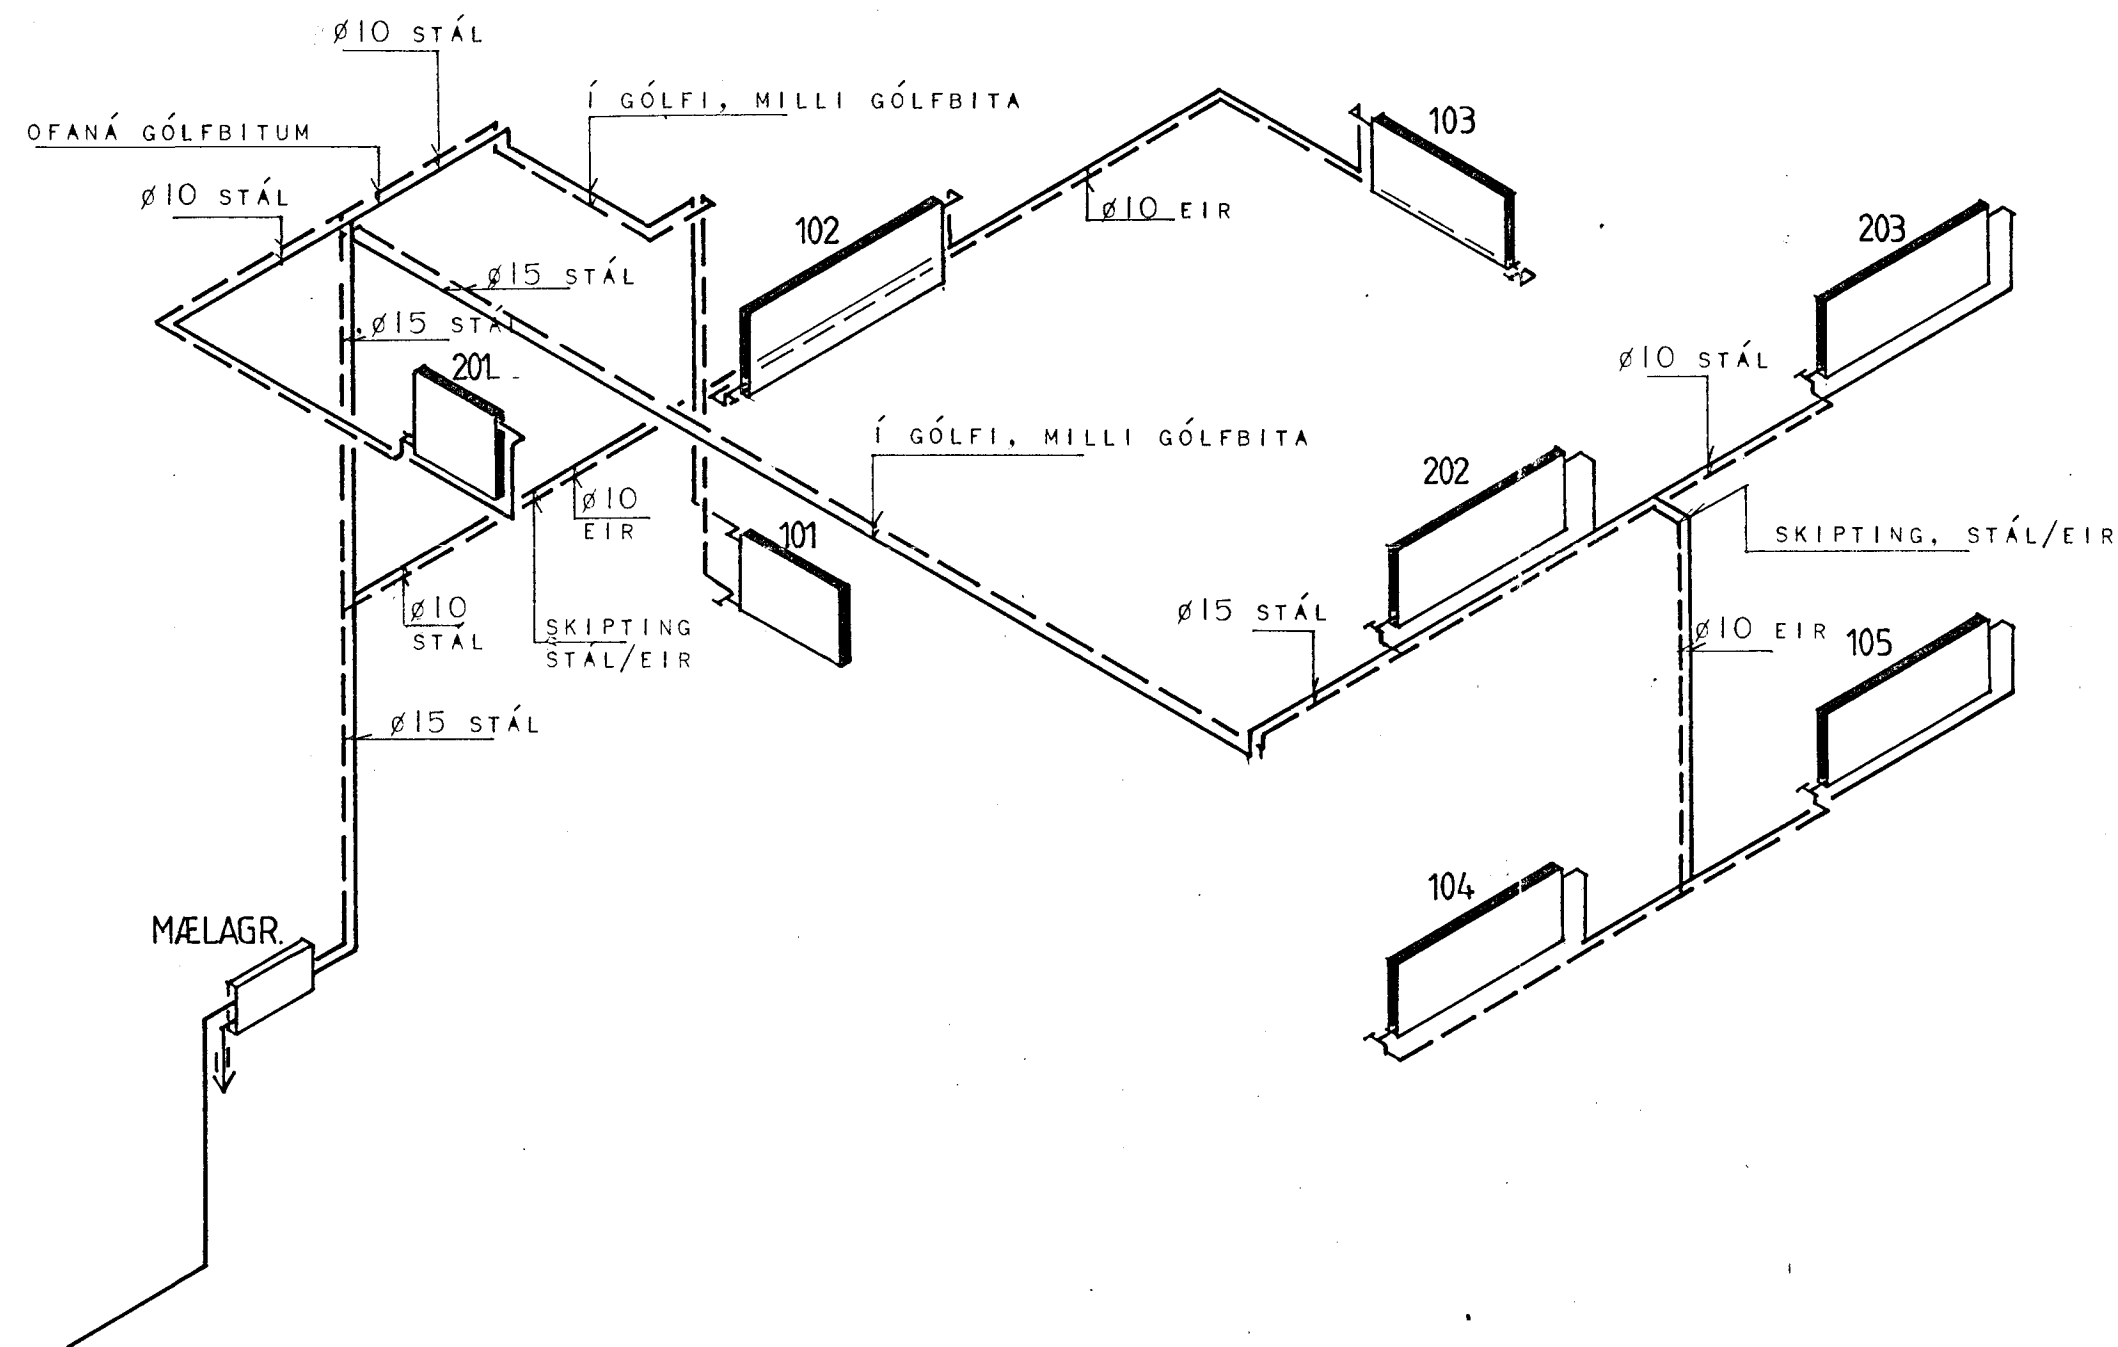

HÚS & RÁÐGJÖF hf. Arkitekta- og verkfræðistofa

Suðurlandsbraut 14, 108 Reykjavík. Sími: 91-682477. Fax: 91-681775

SELVOGSGATA 8, HAFNARFIRÐI	Hannað: SHV	Kvarði: 1:50
HITALAGNIR	Reiknað: SHV	Dagsetn.: NÓV. '93
RÚMMYND	Teiknað: PP	Verk nr.
	Yfirfarið:	Teikn. nr. 3.202
	Sigríður H. Valtýsson FFL	