


Samþykkt á fundi bygginga-  
nefndar þ. 3. 10. 19 90

BYGGI GAFULLTRÚINN  
Í HAFNARFIRÐI

*Dóra Þórh*

BLAD 3/4

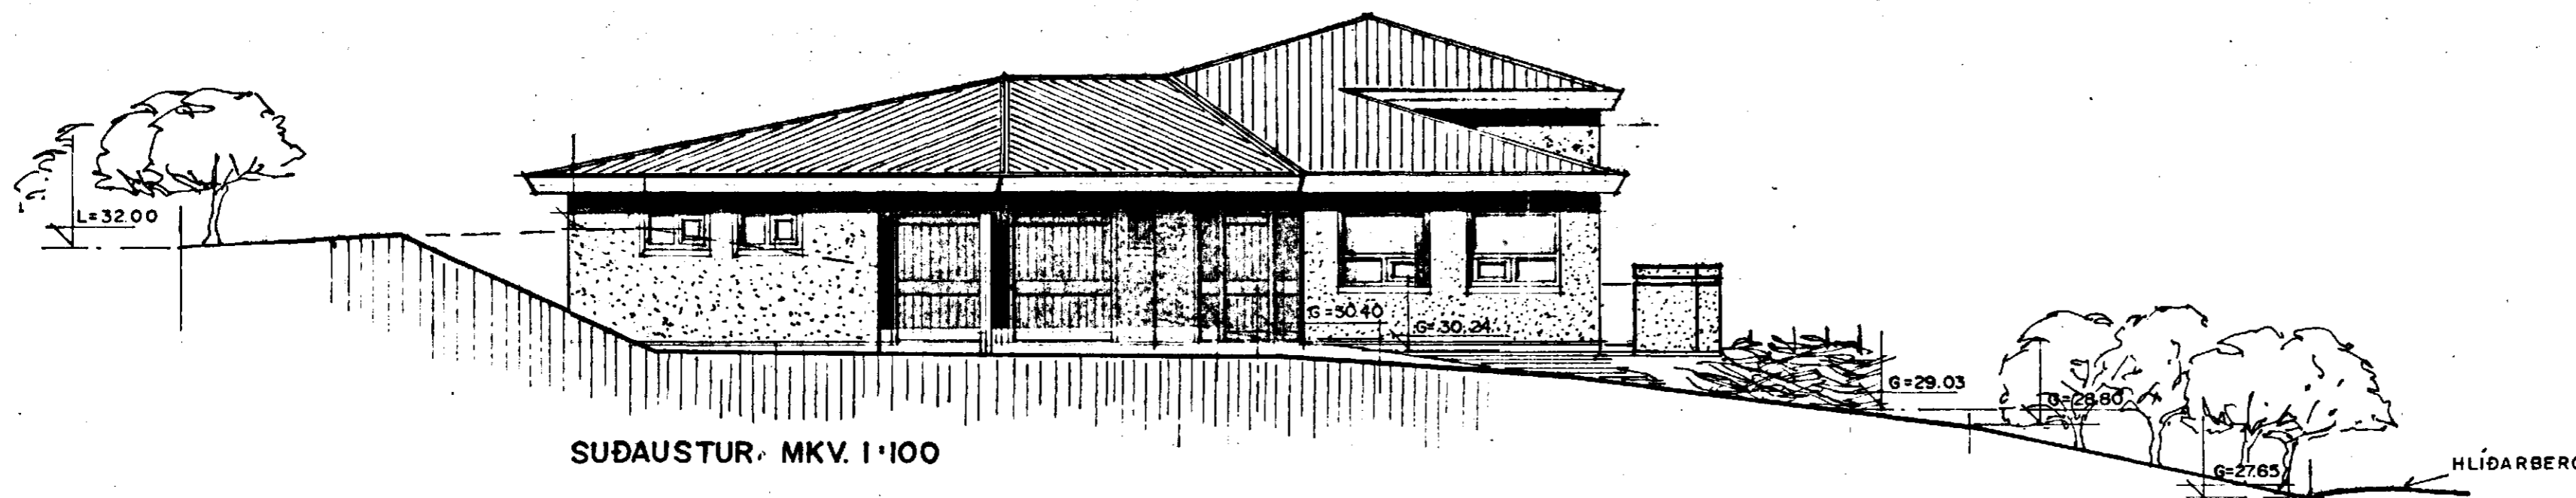

SUÐAUSTUR MKV. 1:100



VESTUR MKV. 1:100



SUÐVESTUR MKV. 1:100

*Sigurður Þorvarðarson*