


Samþykkt á fundi bygginga-
ráðs á d. 31. 10. 1990



BYGGINGAFULLTRÚINN
Í HAFNARFIRÐI

Þorgerður

BLAÐ 4/4

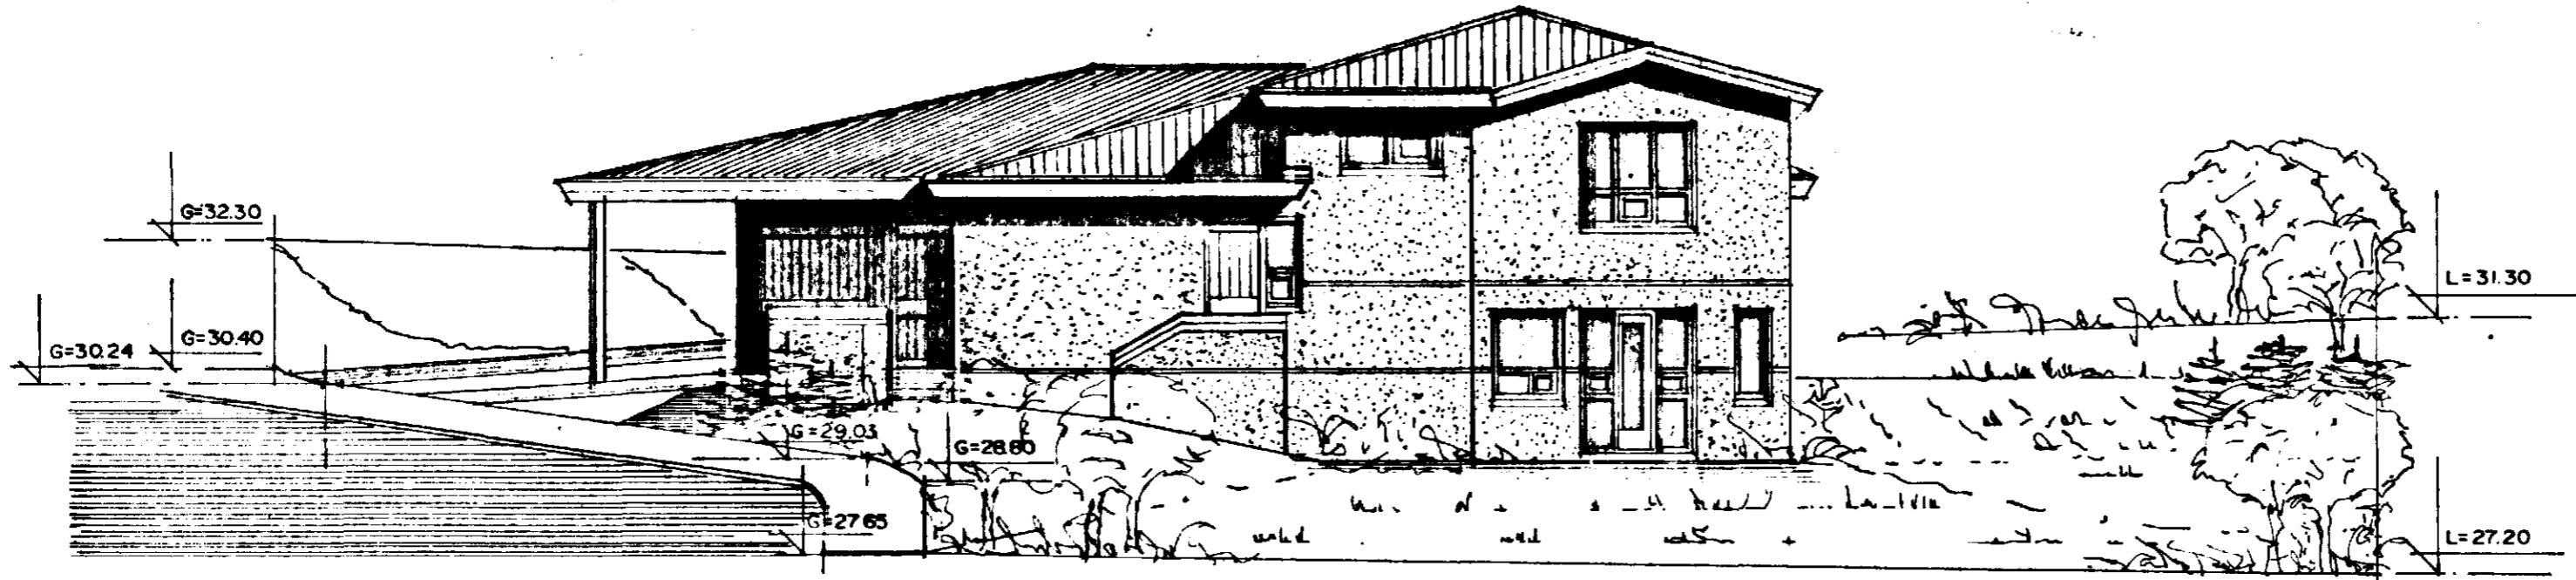

NORÐUR MKV. 1:100

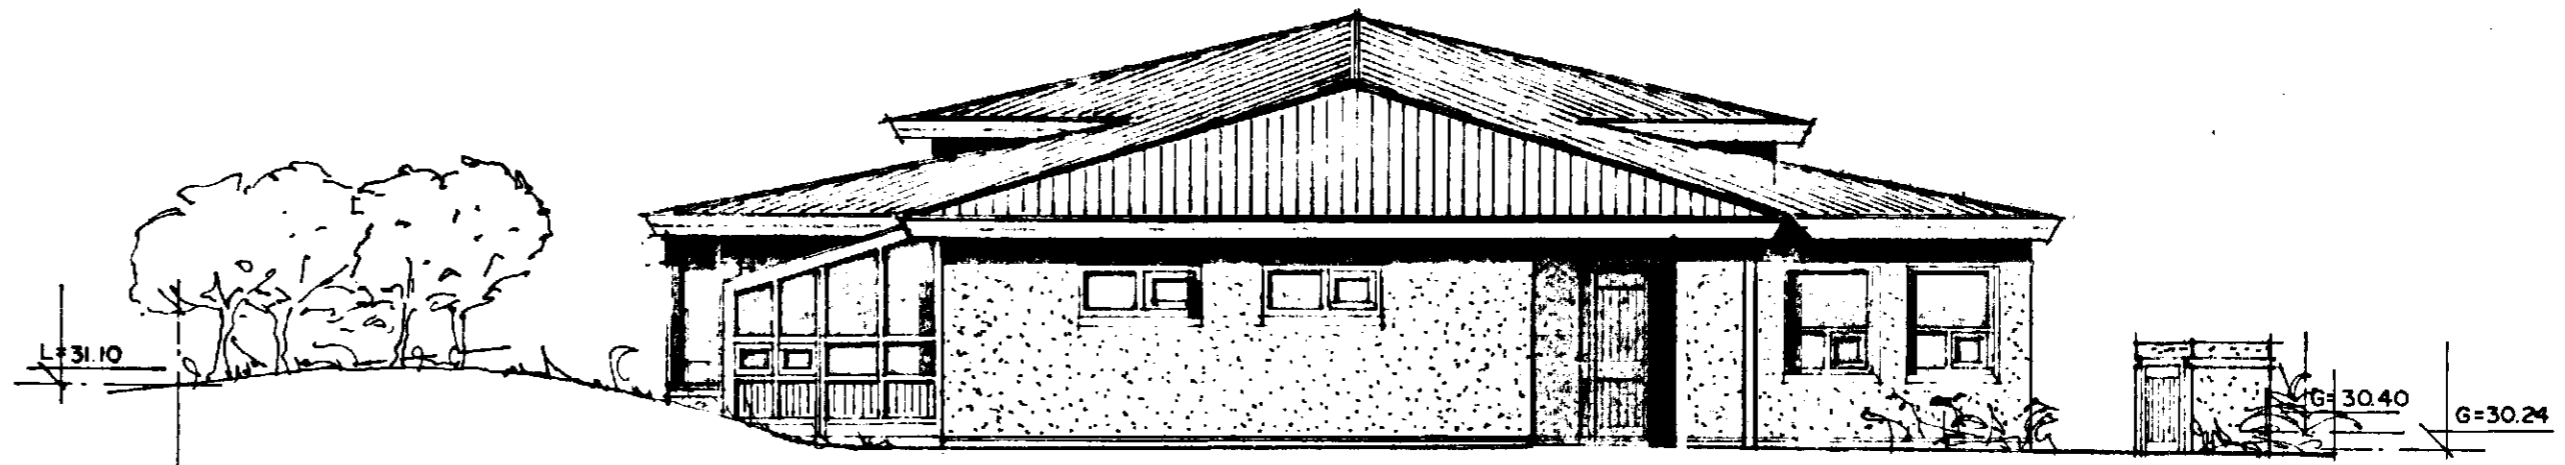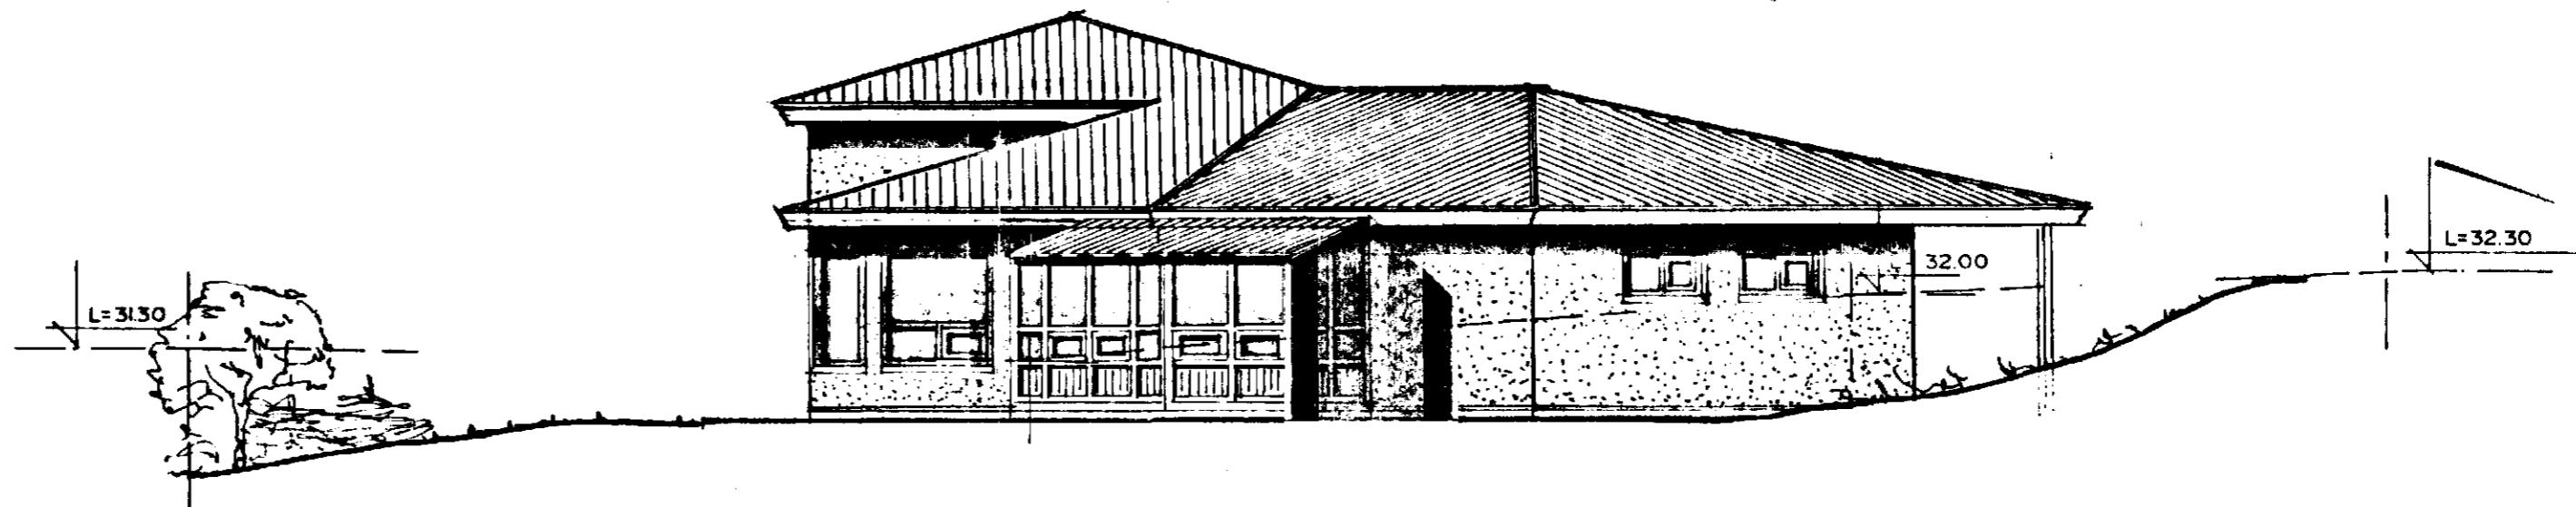

Sigurður Þorvårdarson