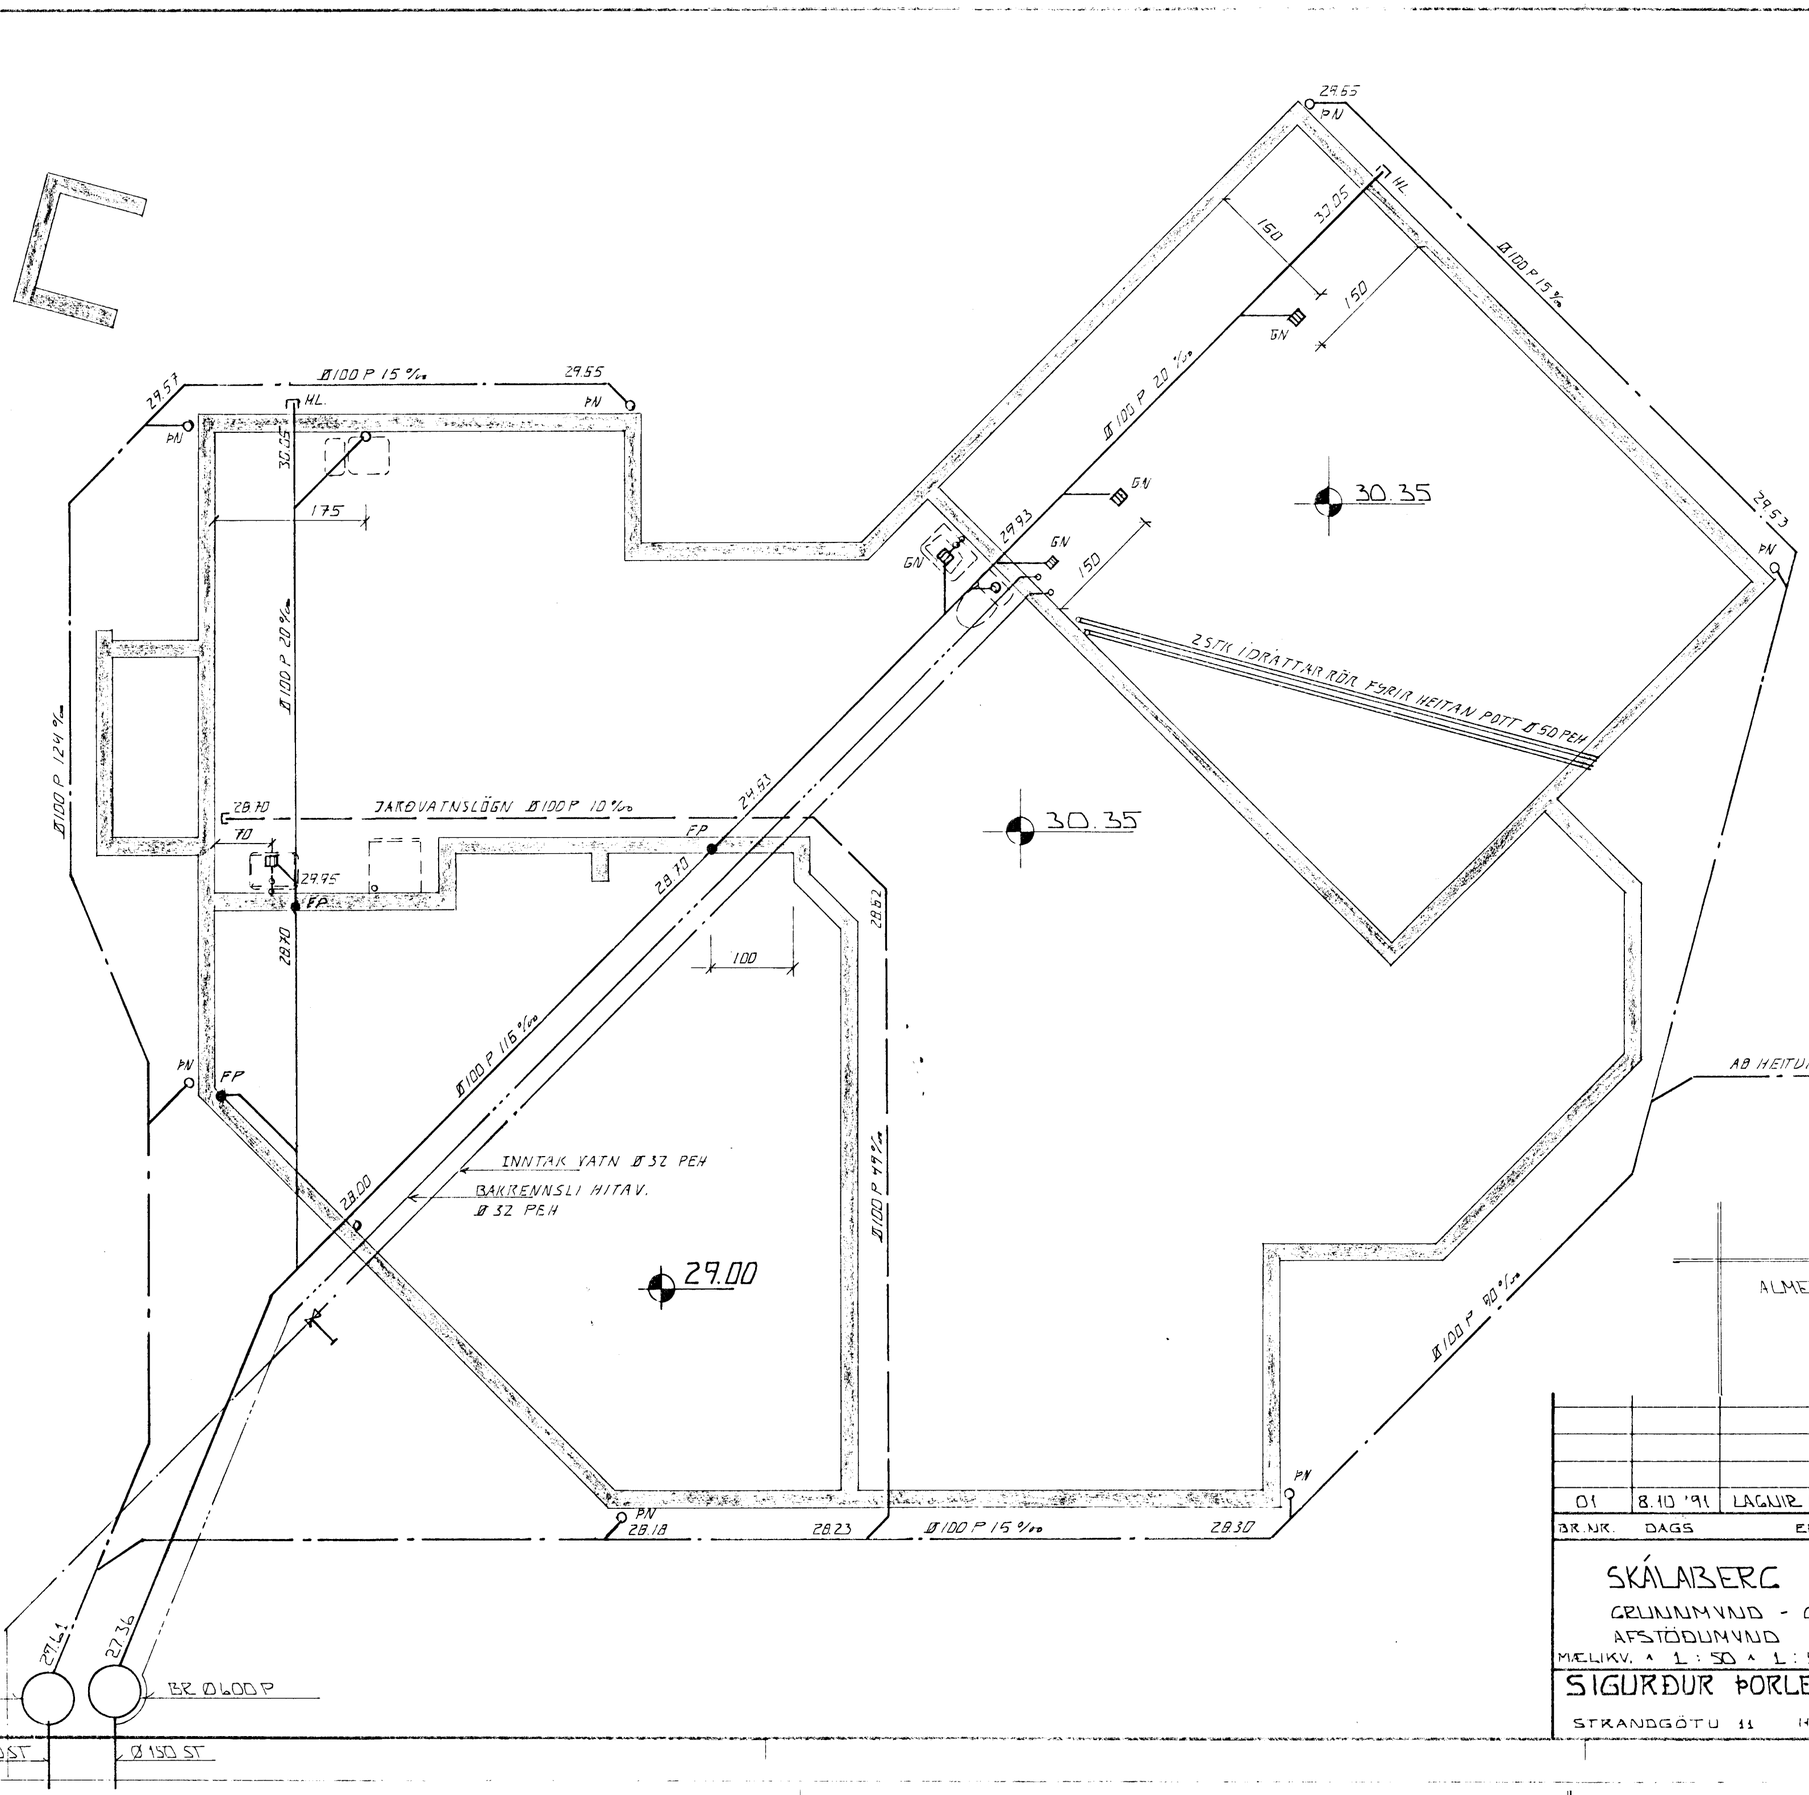

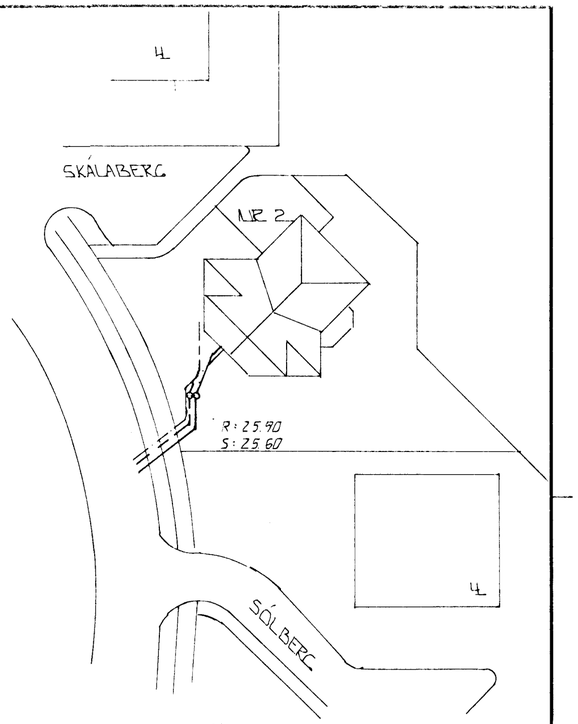

AFSTÖÐUMYND • 1 : 500

HAFNARFJARÐARBÆR
17 OCT 1991
BYGGINGAFULLTRÚINN

SKÝRINGAR

ALMENNAR SKÝRINGAR SJÁ BL. NR. 2 - 01

BR.NR.	DAGS	EÐLI BREYTINGAR	SIGN.
01	8.10 '91	LAGNIR AÐ BRUNNUM 06 DRUNNAR FERÐIR	GH

SKÁLABERG 2 HAFNARFIRÐI

GRUNNMYND - GRUNNLAGNA

AFSTÖÐUMYND

MÆLIKV. • 1 : 50 • 1 : 500

DAGS. APRÍL 91
HANNAÐ A.H.
TEIKNAÐ A.H.
VERK NR. 9057
BLAÐ NR. 2 - 02

SIGURÐUR ÞORLEIFSSON TÆKNIFRÆÐINGUR F.T.F.Í.
STRANDGÖTU 11 HAFNARFIRÐI SÍMI 54751/54235