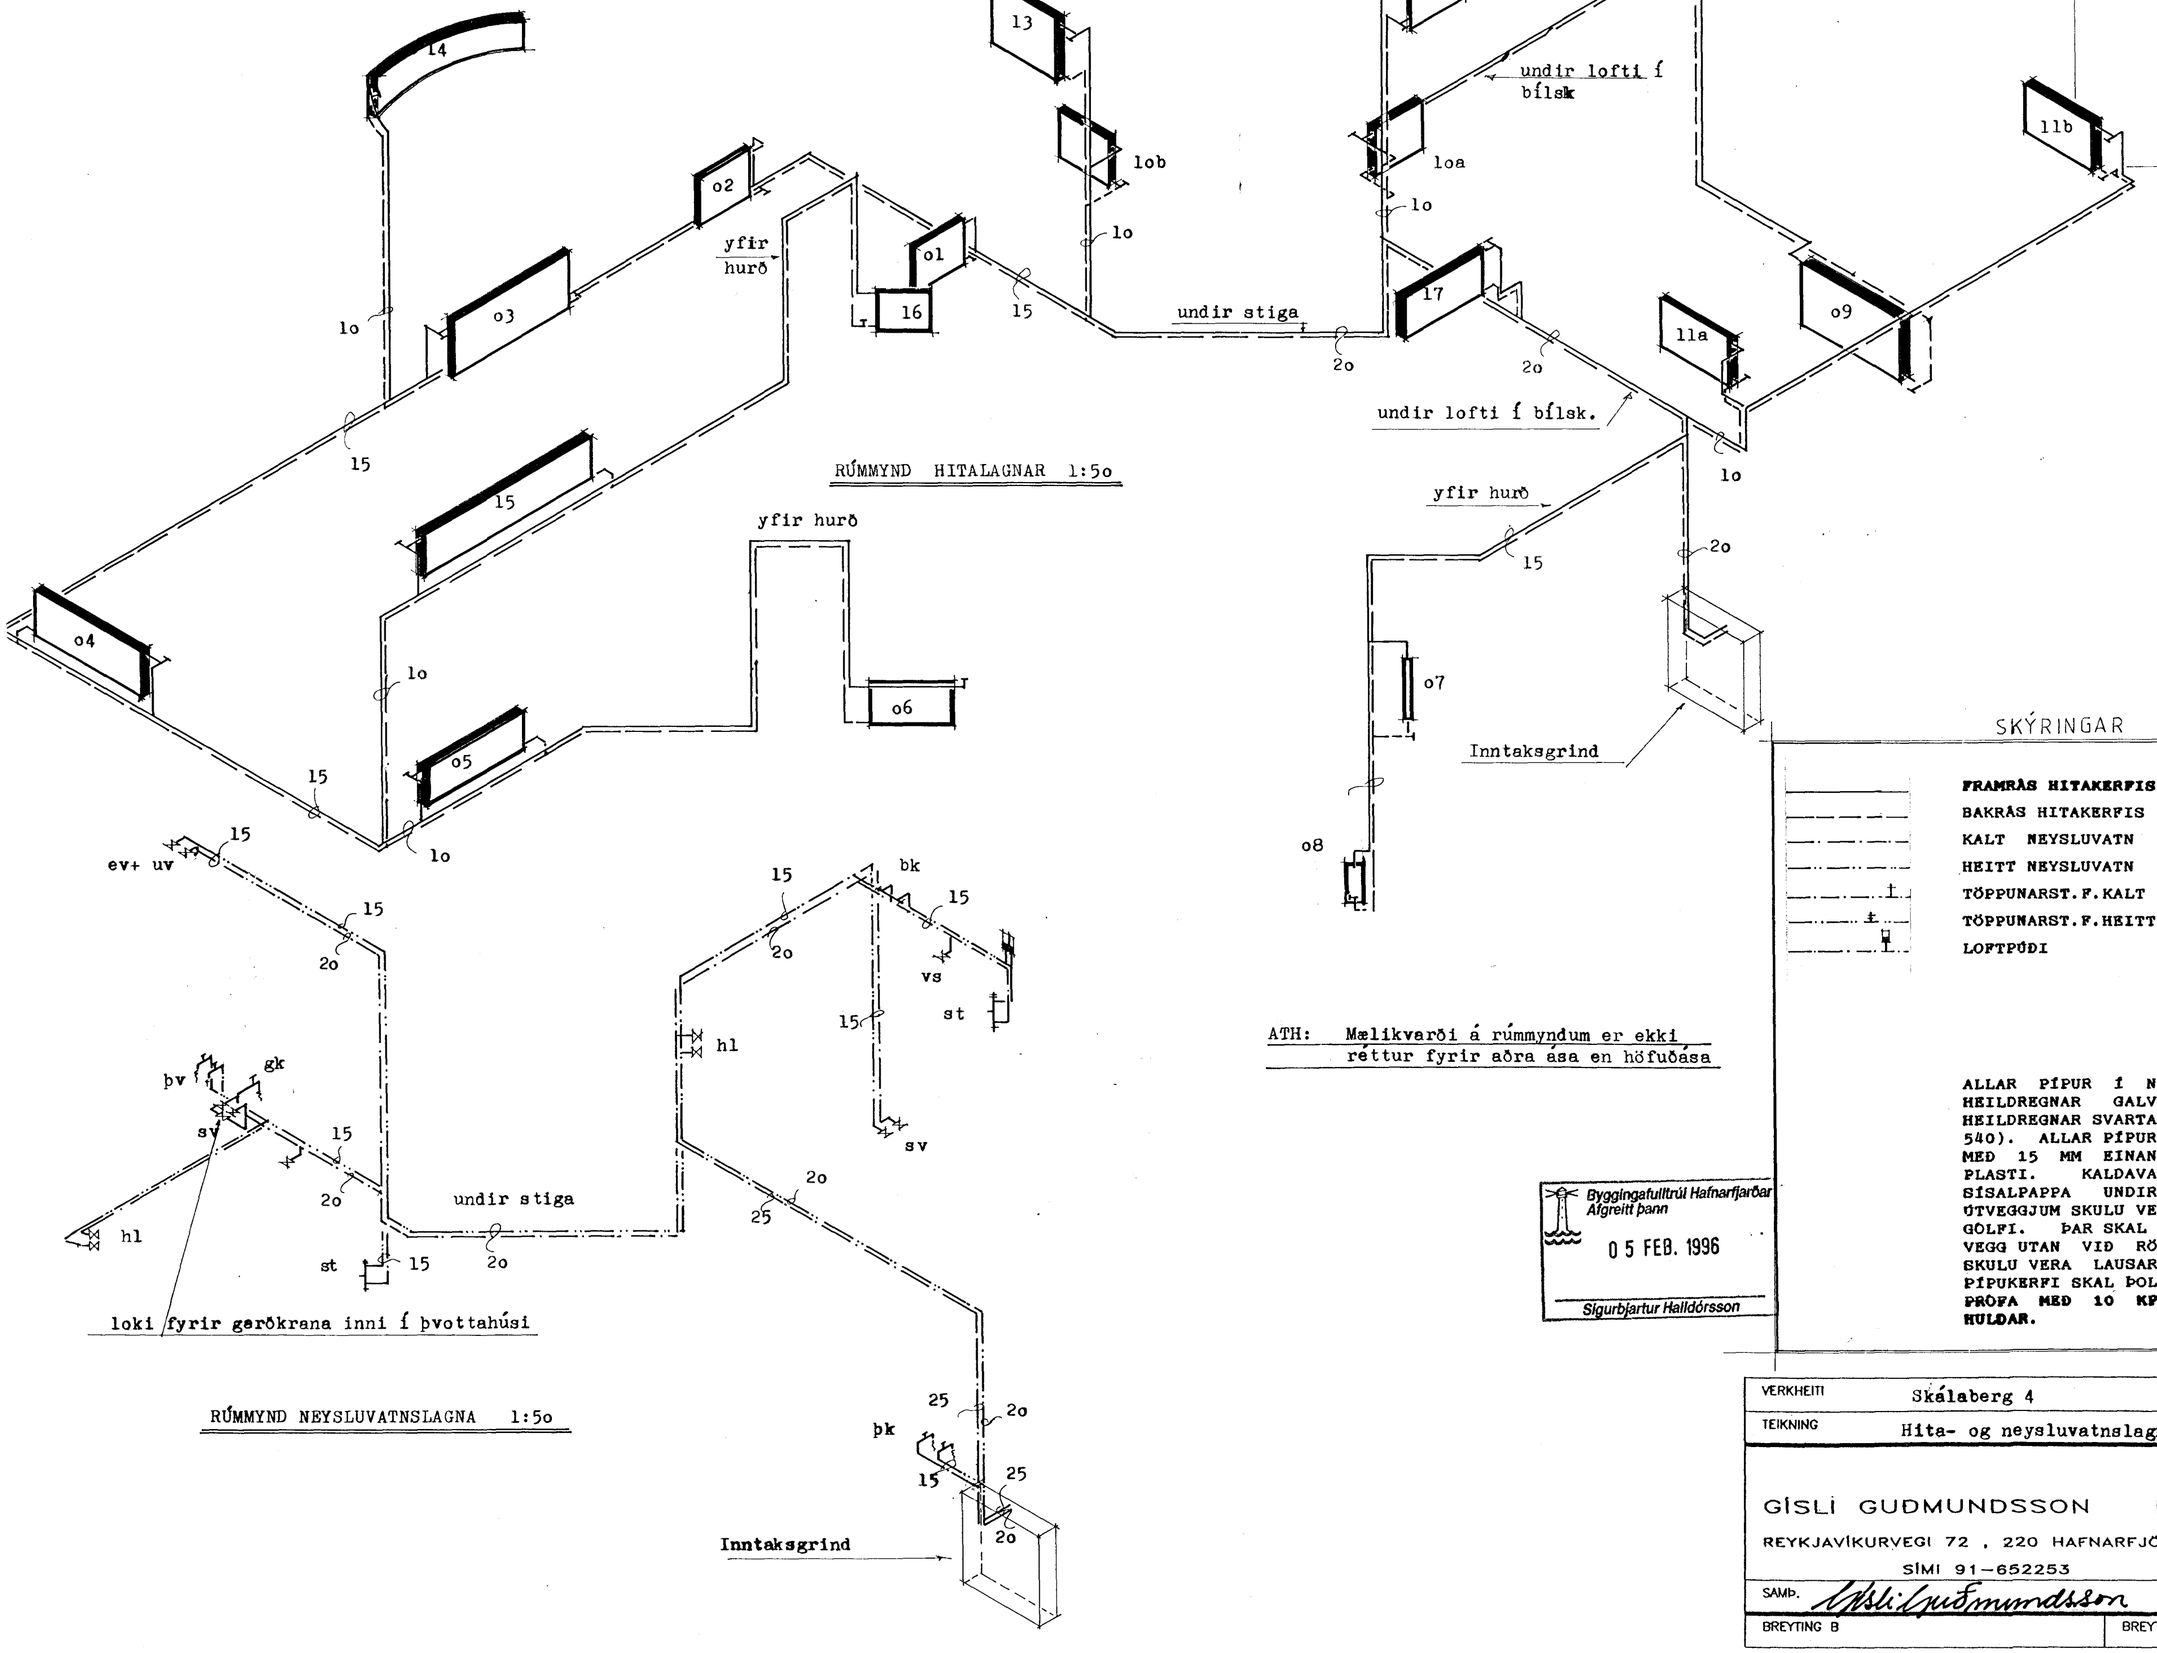

RÚMMYND HITALAGNAR 1:5o

loki fyrir gerðkrana inni í þvottahúsi

RÚMMYND NEYSLUVATNSLAGNA 1:5o

ATH: Mælikvarði á rúmmyndum er ekki réttur fyrir aðra ása en höfuðása

Byggingafulltrúi Hafnarfjarðar
Afgreitt þann
05 FEB. 1996
Sigurbjartur Halldórsson

SKÝRINGAR

	FRAMRÁS HITAKERFIS	HL	HANDLAUG
	BAKRÁS HITAKERFIS	VS	VATNSSALERNI
	KALT NEYSLUVATN	BK	BAÐKAR
	HEITT NEYSLUVATN	ST	STURTA
	TÖPPUNARST.F.KALT VATN	EV	ELDHÚSVASKUR
	TÖPPUNARST.F.HEITT VATN	SV	SKOLVASKUR
	LOFTPÚÐI	UÞ	UPPÞVOTTAVÉL
		ÞV	ÞVOTTAVÉL
		GK	GARÐKRANI
		ÞK	ÞVOTTAKÖSTUR

ALLAR PÍPUR Í NEYSLUVATNSKERFI SKULU VERA HEILDREGNAR GALVANHÚÐAÐAR STÁLPÍPUR OG HEILDREGNAR SVARTAR Í HITAKERFI. (SKV. DIN 540). ALLAR PÍPUR OG SAMTENGI SKAL EINANGRA MEÐ 15 MM EINANGRUNARHÖLKUM OG SÍVEFJA MEÐ PLASTI. KALDAVATNSLÖGN SKAL VEFJA MEÐ SÍSALPAPPA UNDIR EINANGRUN. PÍPUR Í ÚTVEGGJUM SKULU VERA Í UM 15 CM HÆÐ YFIR GÓLFI. ÞAR SKAL VERA AMK 10 MM EINANGRUN Á VEGG UTAN VIÐ RÖRAEINANGRUN. ALLAR PÍPUR SKULU VERA LAUSAR Í RAUFUM VEGNA HITAÞENSLU. PÍPUKERFI SKAL ÞOLA 6 KP/CM2 VINNUÞRÝSTING OG **PRÓFA MEÐ 10 KP/CM2 ÁÐUR EN LEIÐSLUR ERU HULDAR.**

VERKHEITI	Skálaberg 4		
TEIKNING	Hita- og neysluvatnslagnir - Rúmmyndir		
GÍSLI GUÐMUNDSSON FTFÍ REYKJAVÍKURVEGI 72 , 220 HAFNARFJÖRÐUR SÍMI 91-652253		VERK. NR.	91-17
		TEIKN. NR.	B o7
		DAGS.	31.11.1994
		KVARÐI.	1:5o
SAMÞ. Gísli Guðmundsson		HANNAÐ	GG
BREYTING B	BREYTING A 1o.o1.1996 -GG-		