SKÁLABERG 4

OFNASKRÁ

OFNAR ERU VALDIR M.V. dt 40

NR OFNS	STAÐSETNING	REIKNUÐ AFKÖST w/h	TEGUND	VALIÐ GERÐ (hæð)	LENGD MM	TENGING
01	SNÝRTING	404	EK	520	650	CD
02	ÞVOTTUR	491	EK	620	650	CD
03	SJÓNVARPSHERB.	1102	EK	620	1550	ABD
04	HERBERGI	1058	D	520	1450	AD
05	HERBERGI	947	D	520	1300	BCD
06	HERBERGI	1173	DK	520	1100	AD
07	ANDDYRI	957	EK	720	1100	BC
08 a	LAUFSKÁLI	4721	VALIÐ	STÆRÐ		
08 b	LAUFSKÁLI		VALIÐ	STÆRÐ		
09	BÍLSKÚR	2305	DK	720	1550	ABD
10 a	STIGAHÚS	1698	DK	620	650	CD
10 b	STIGAHÚS		DK	620	650	AB
11 a	HERBERGI	2212	DK	520	950	AB
11 b	HERBERGI		DK	520	950	CD
12	BAÐHERBERGI	513	EK	620	750	AB
13	ELDHÚS	1154	DK	620	850	CD
14	BORÐSTOFA	1561	SÉRSMÍÐI			
15	STOFA	2721	DK	520	2300	BC
16	BORÐSTOFA	780	DK	520	650	CD
17	GANGUR	763	DK	520	1100	AB
		24560				

ATHUGA SKAL MÁL Á STAÐNUM ÁÐUR EN OFNAR ERU PANTAÐIR.
ALLAR TENGINGAR AÐ OG FRÁ OFNUM ERU 10 MM.

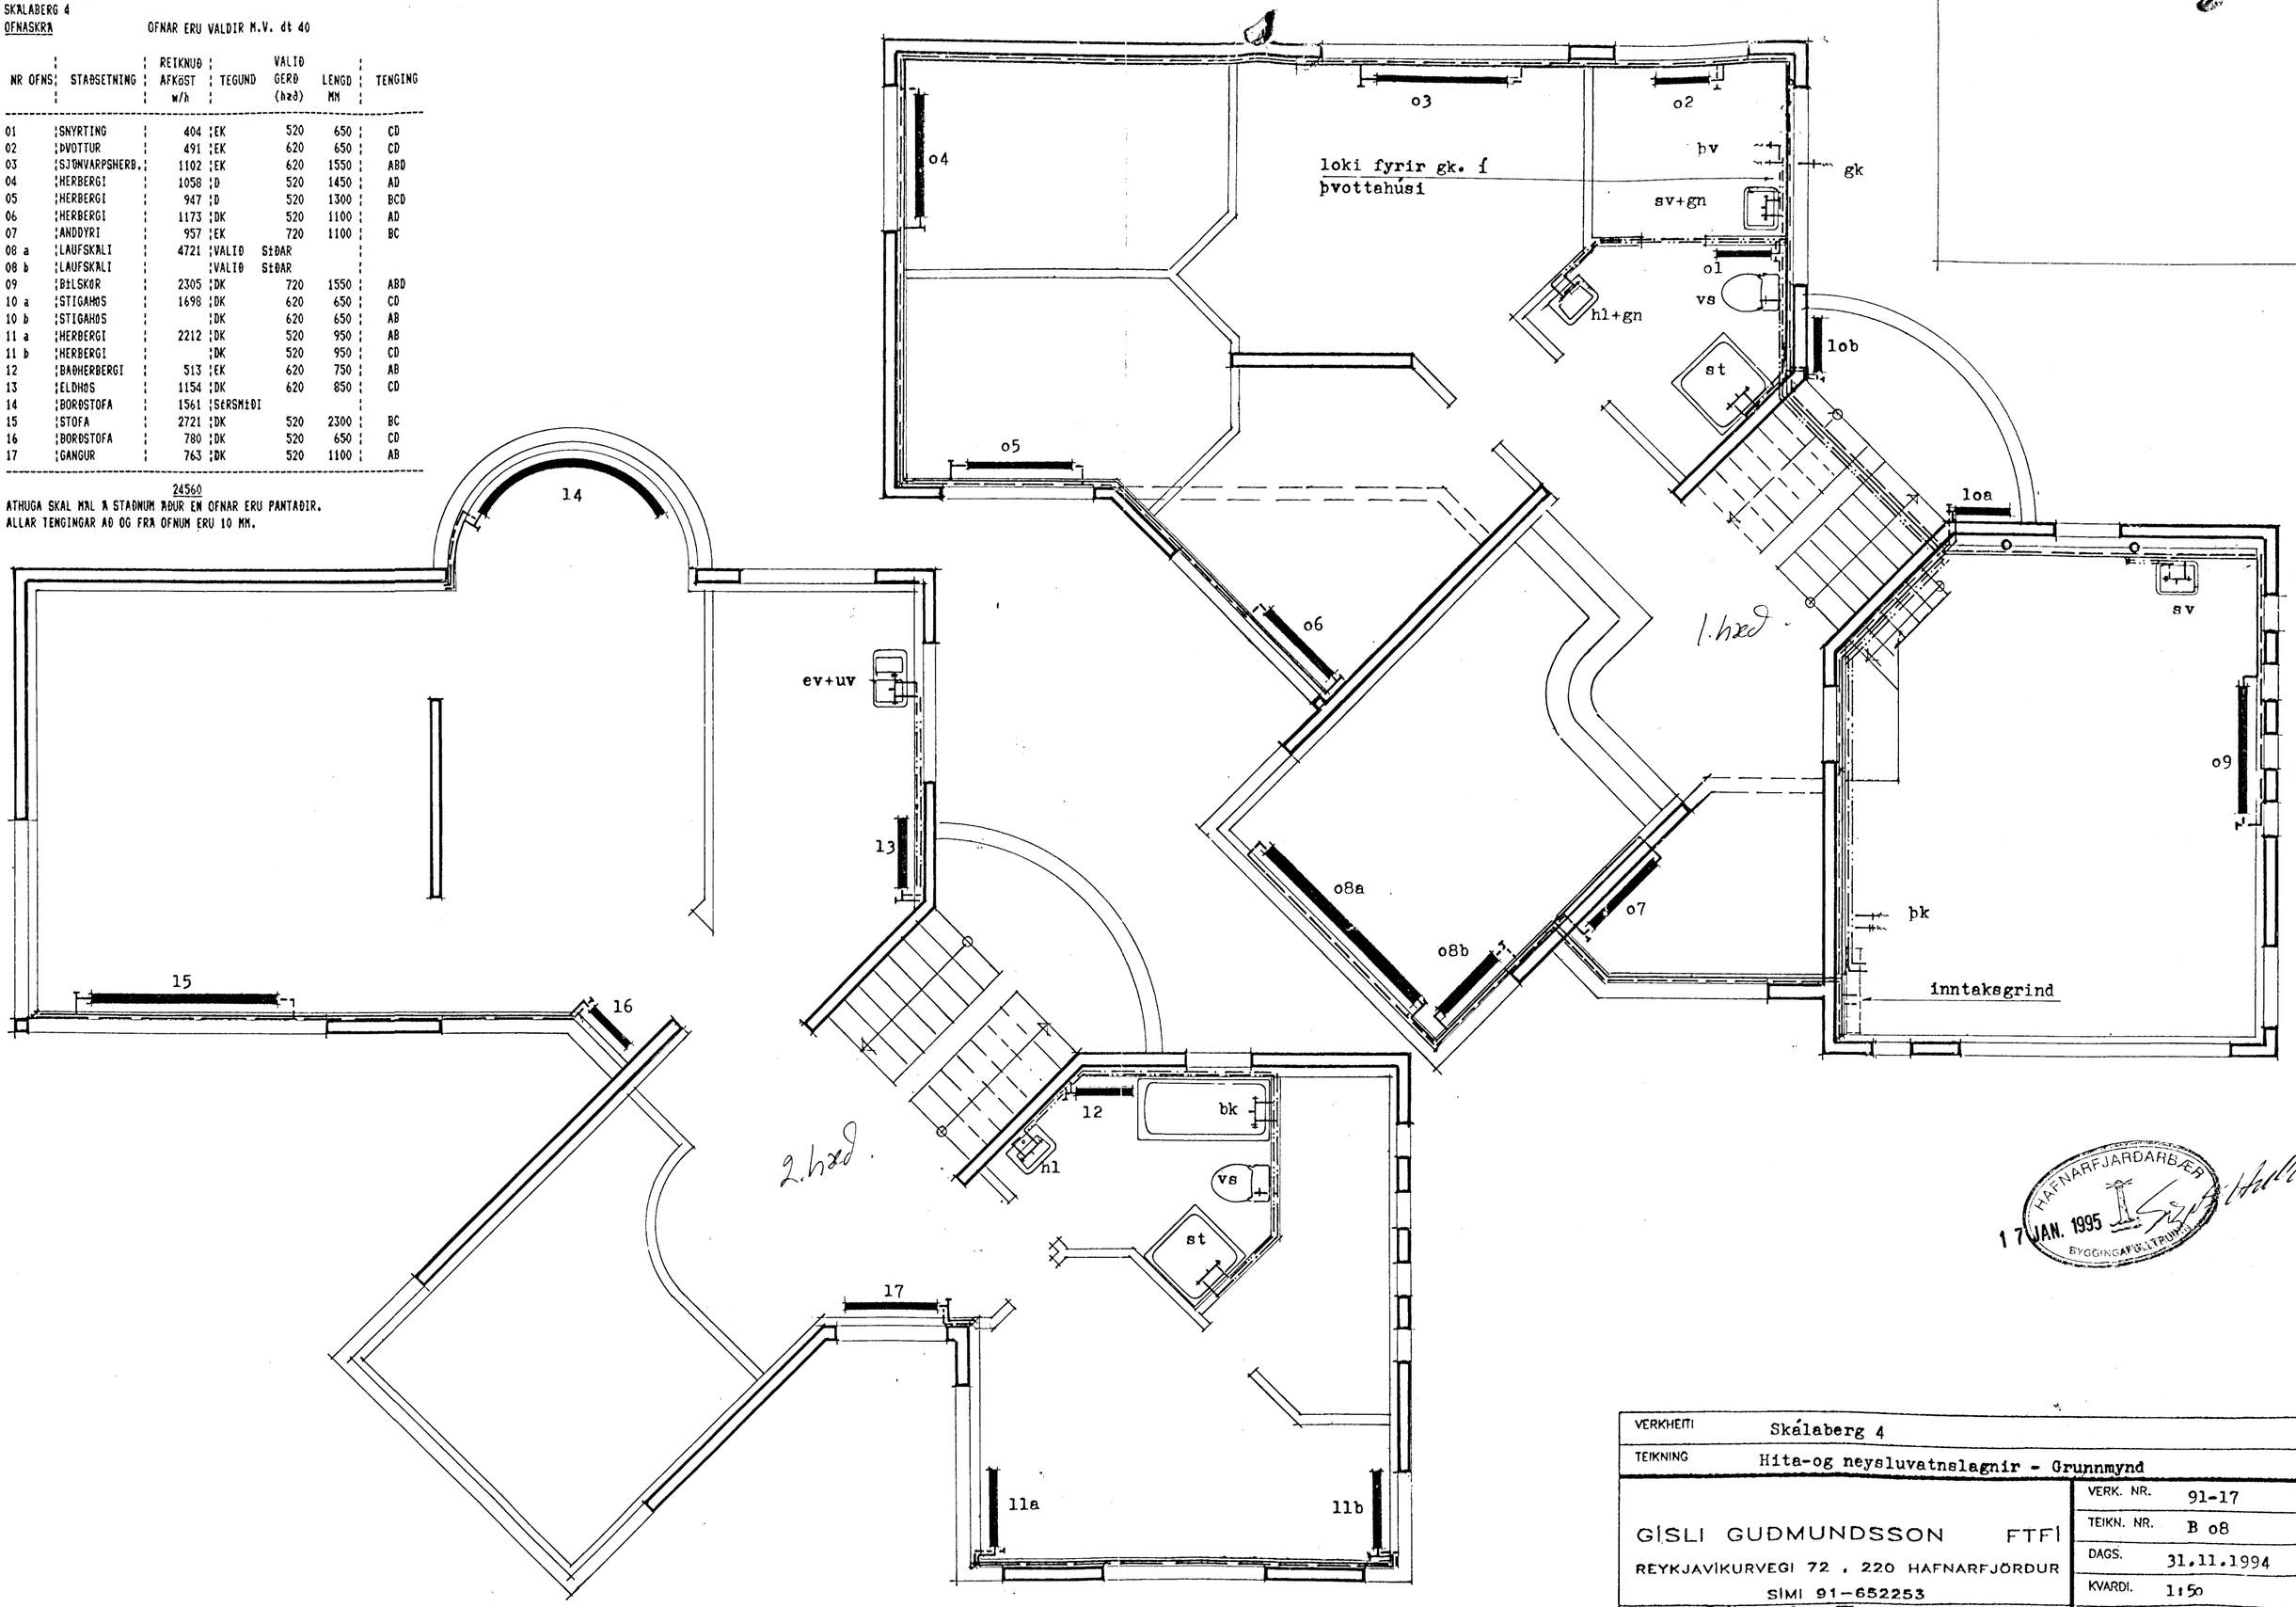

HAFNARFJARÐARBÆR
17 JAN. 1995
BYGGINGAFULLTRÚI

VERKHEITI	Skálaberg 4
TEIKNING	Hita-og neysluvatnslagnir - Grunnmynd
GÍSLI GUÐMUNDSSON FTFÍ REYKJAVÍKURVEGI 72 , 220 HAFNARFJÖRÐUR SÍMI 91-652253	VERK. NR. 91-17
	TEIKN. NR. B 08
	DAGS. 31.11.1994
	KVARÐI. 1:50
SAMÞ. Gísli Guðmundsson	HANNAÐ GG
BREYTING B	BREYTING A