




Vestur

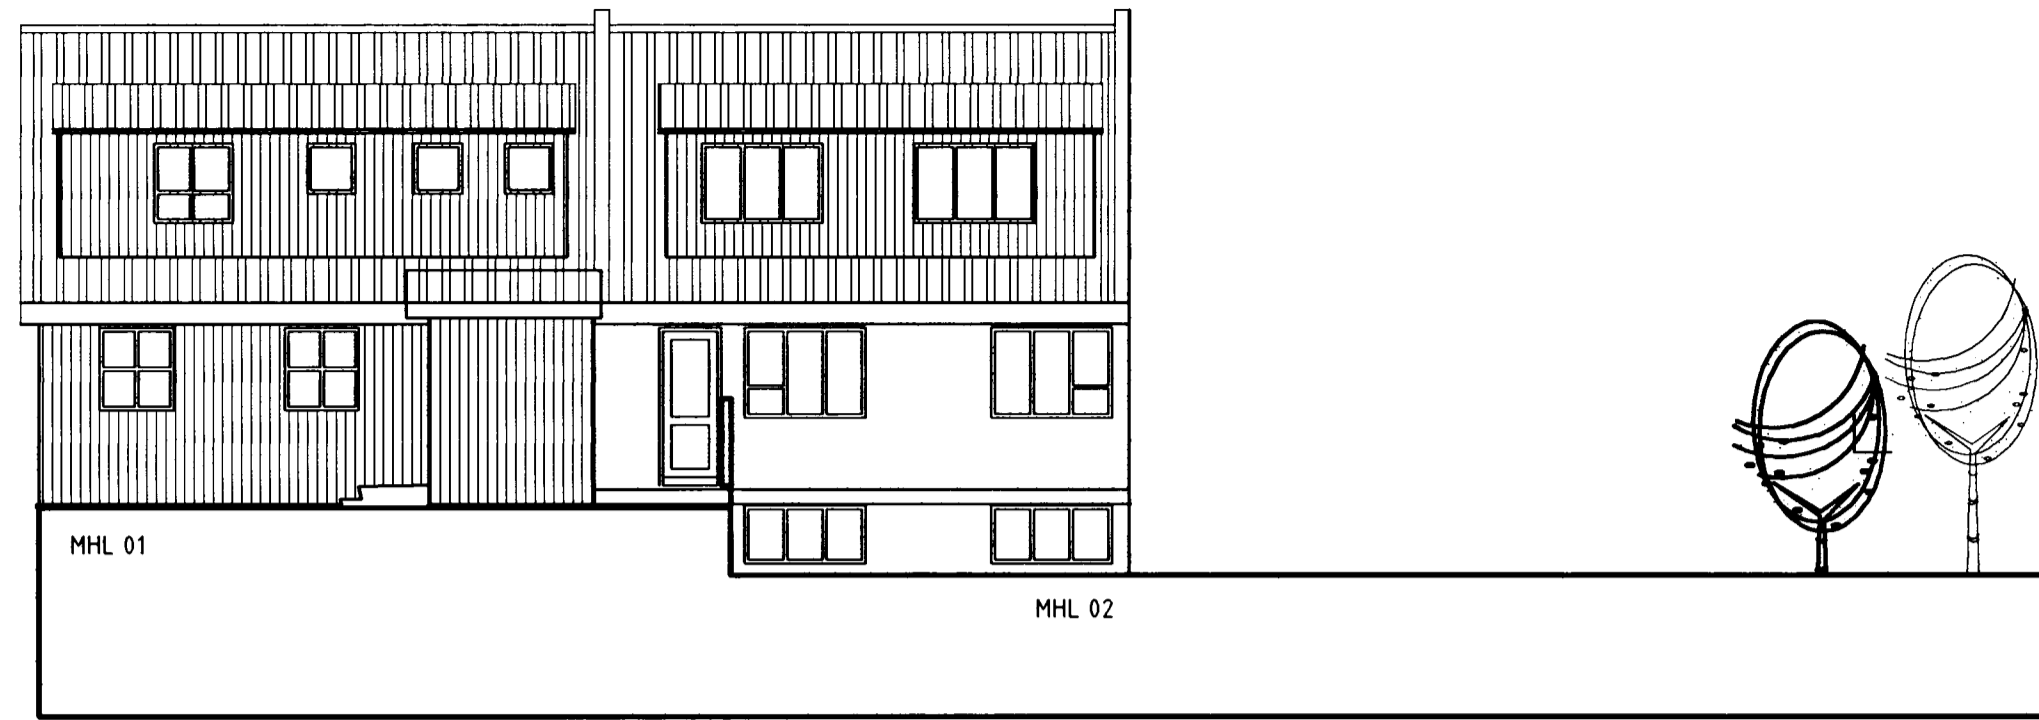


Norður

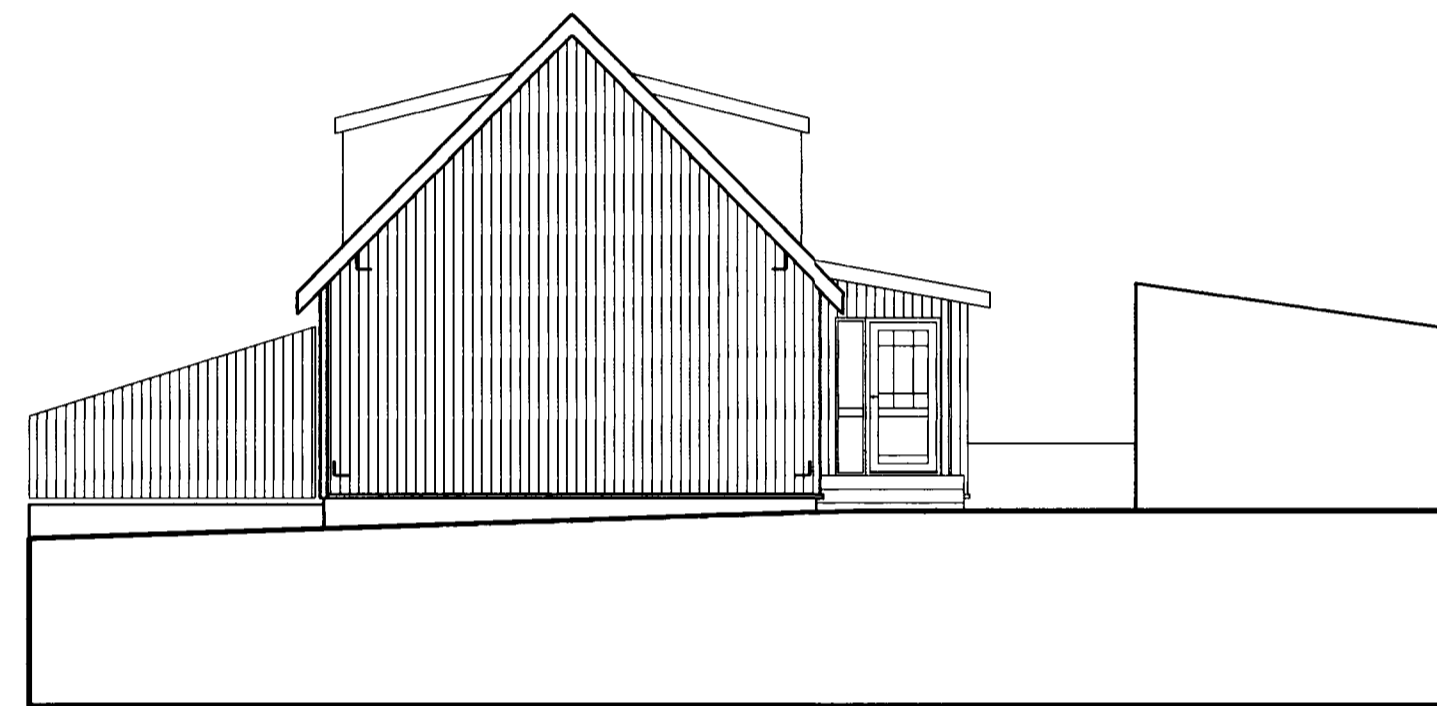


Austur

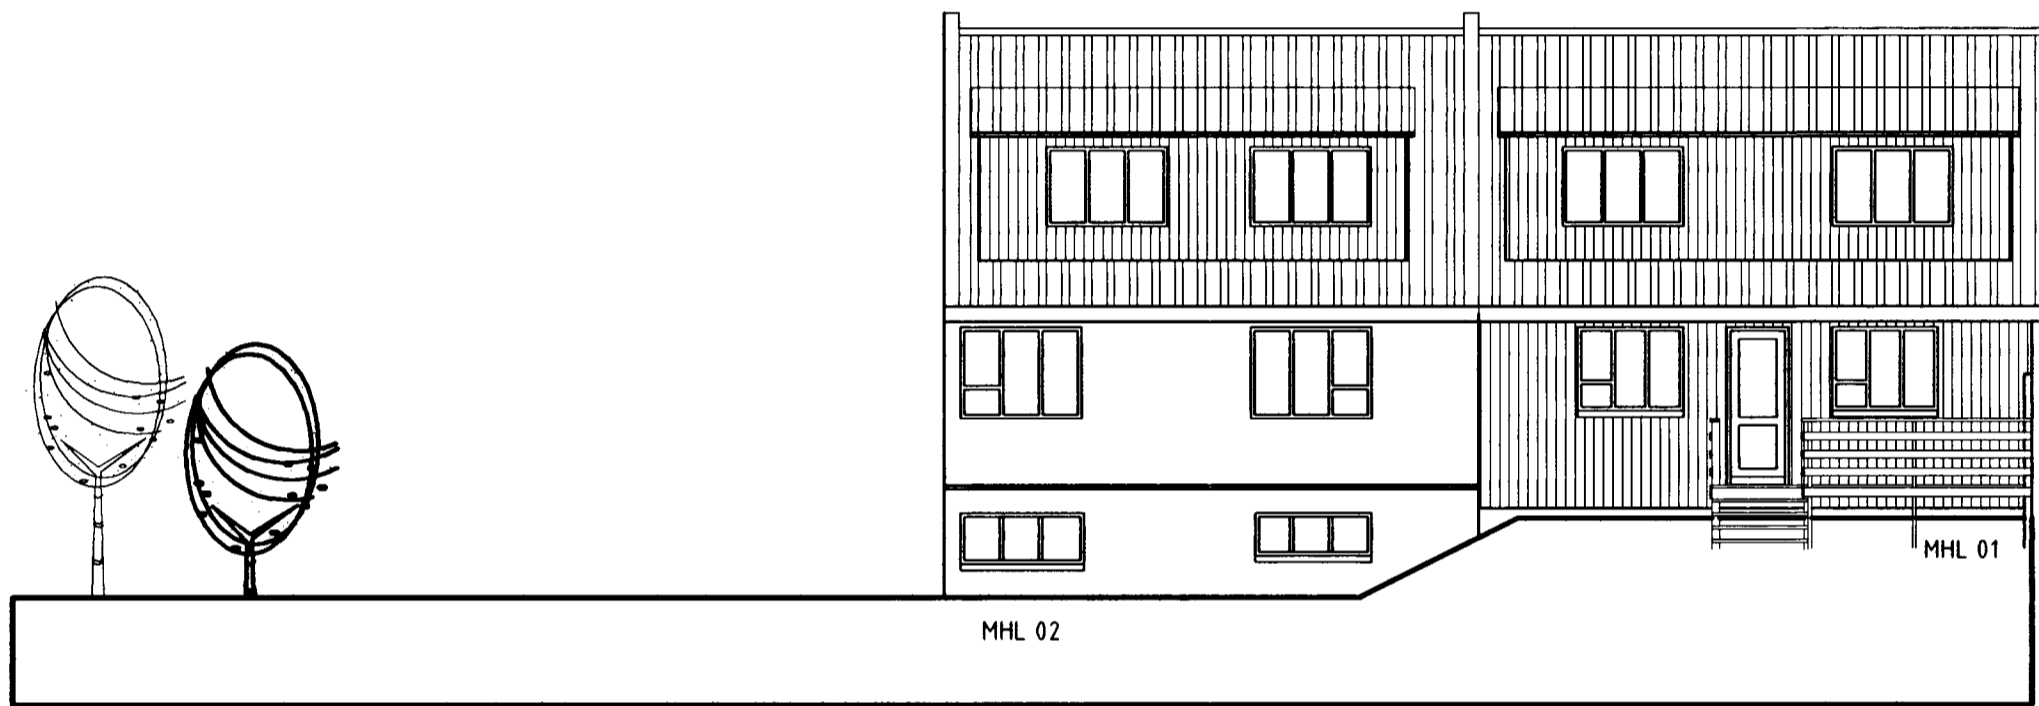

Suður

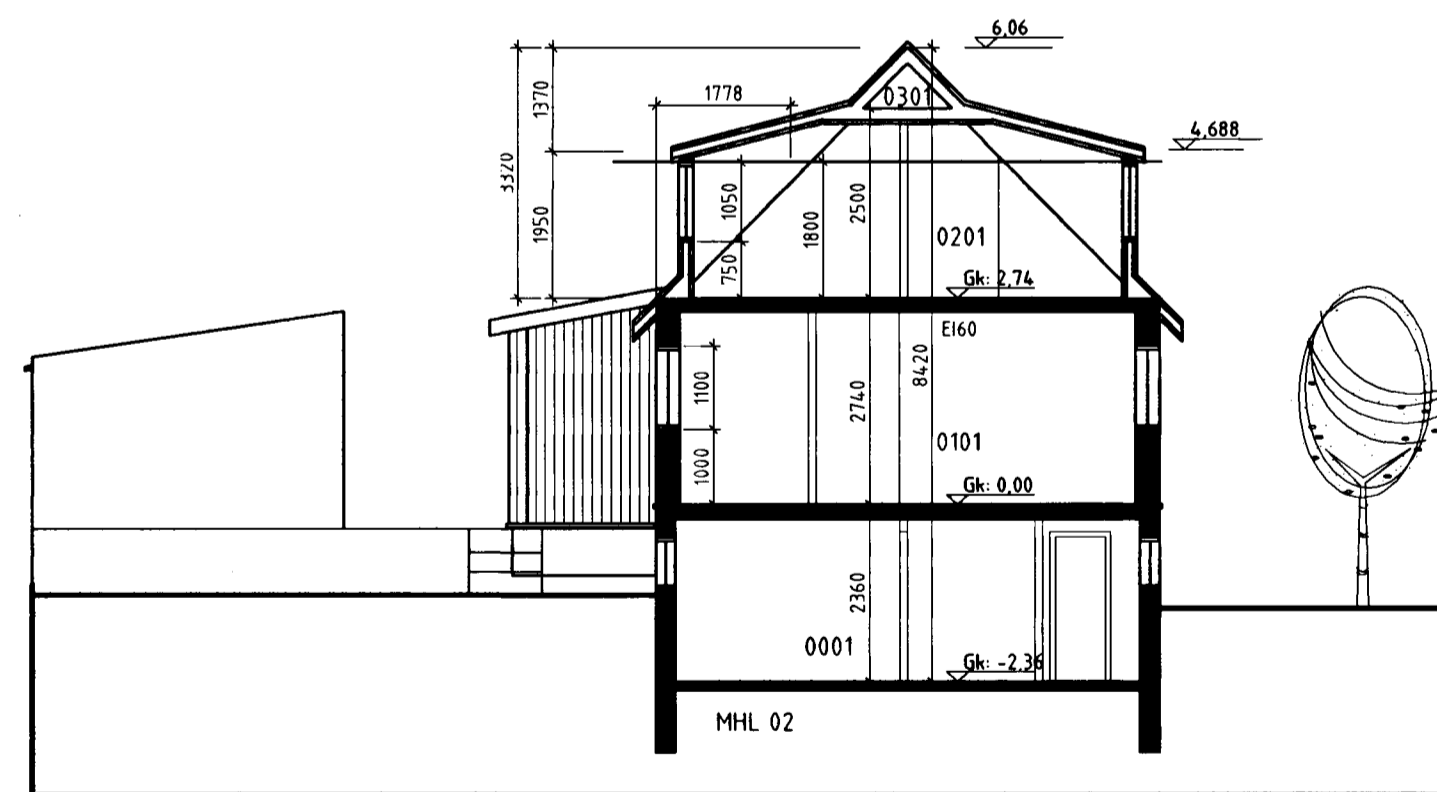

A-A

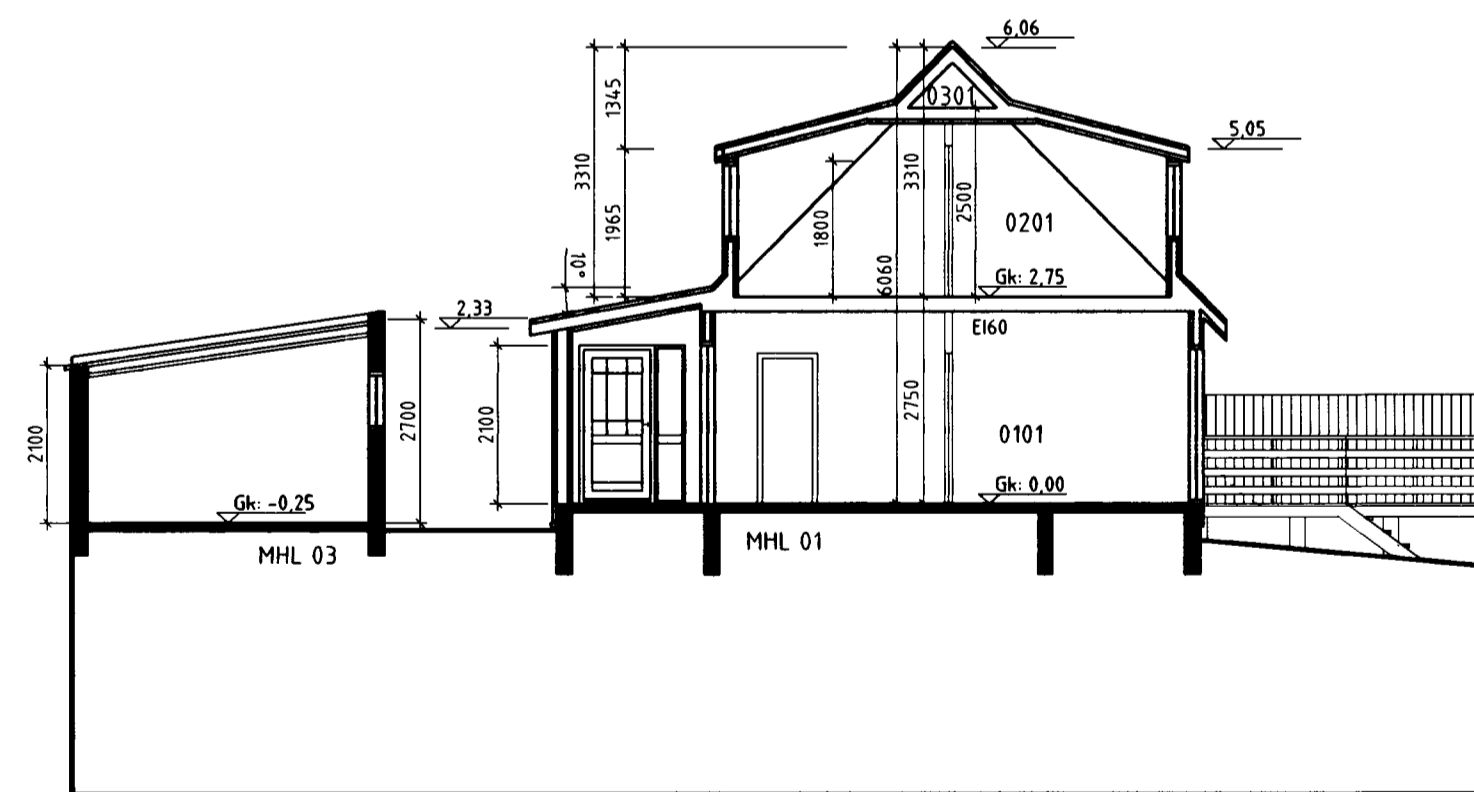

B-B

Byggingarfulltrúi
samþykkir erindið.
14 MARS 2003
Bent skal á að samþykkt þessi verður ekki virk, fyrr en eftir skráningu eignaskipta-
yfirlýsingarinnar hjá Fastelgnamatt
ríkisins og þinglýsingu hennar.

ASKILID,
SJA BOKUN

102
Skerseyrarvegur 1

Útlit
Sneiðlingar
hannað/teikn: / ff mkv: 1/100
dags: 03.03.03 verknr.: 98

FRIBRIK FRIBRIKSSON ARCHITECT F.A. 21256-4519, FFARK OG SLANDIAIS
KLAPPARSTÍG 10, 101 REYKJAVÍK, Sími 5511060, Fax 5511066

TEIKNISTOFAN THAK