
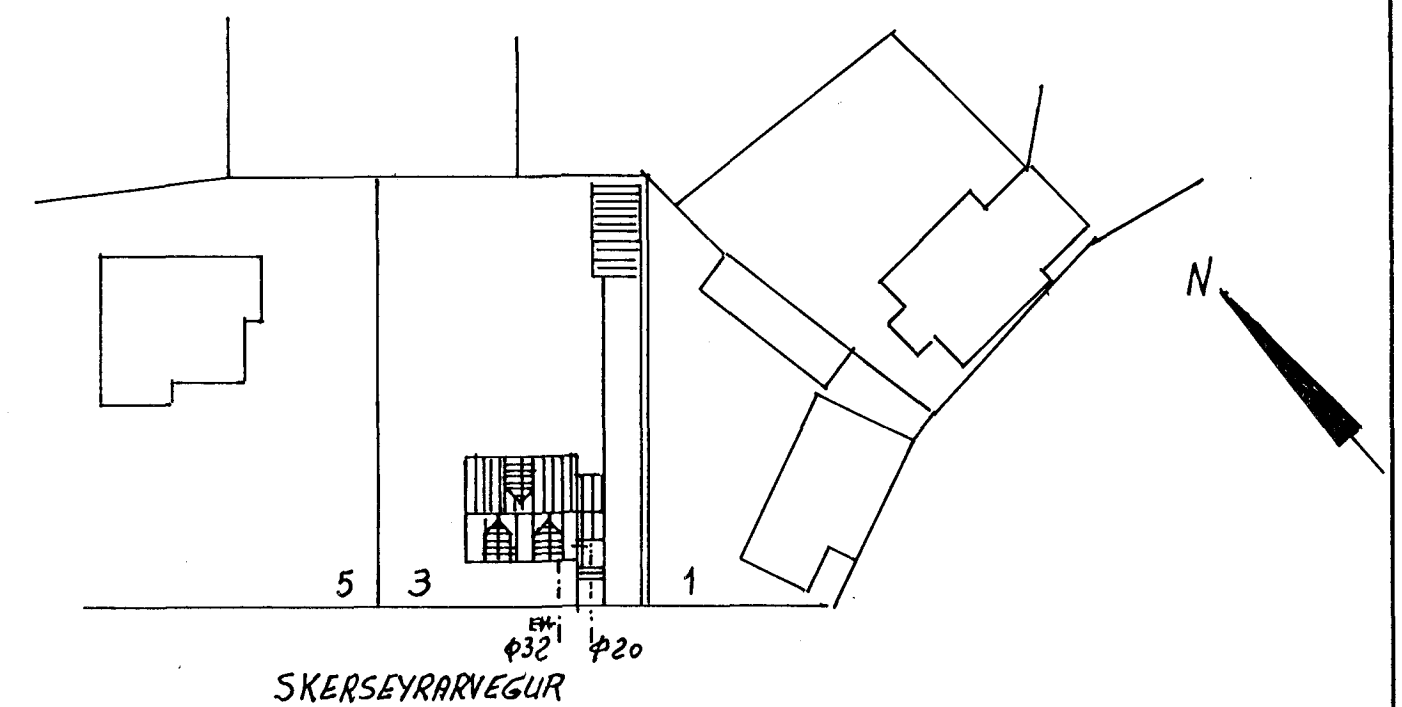


NEYSLUVATNSLAGNIR  
RÚMMYND 1:50

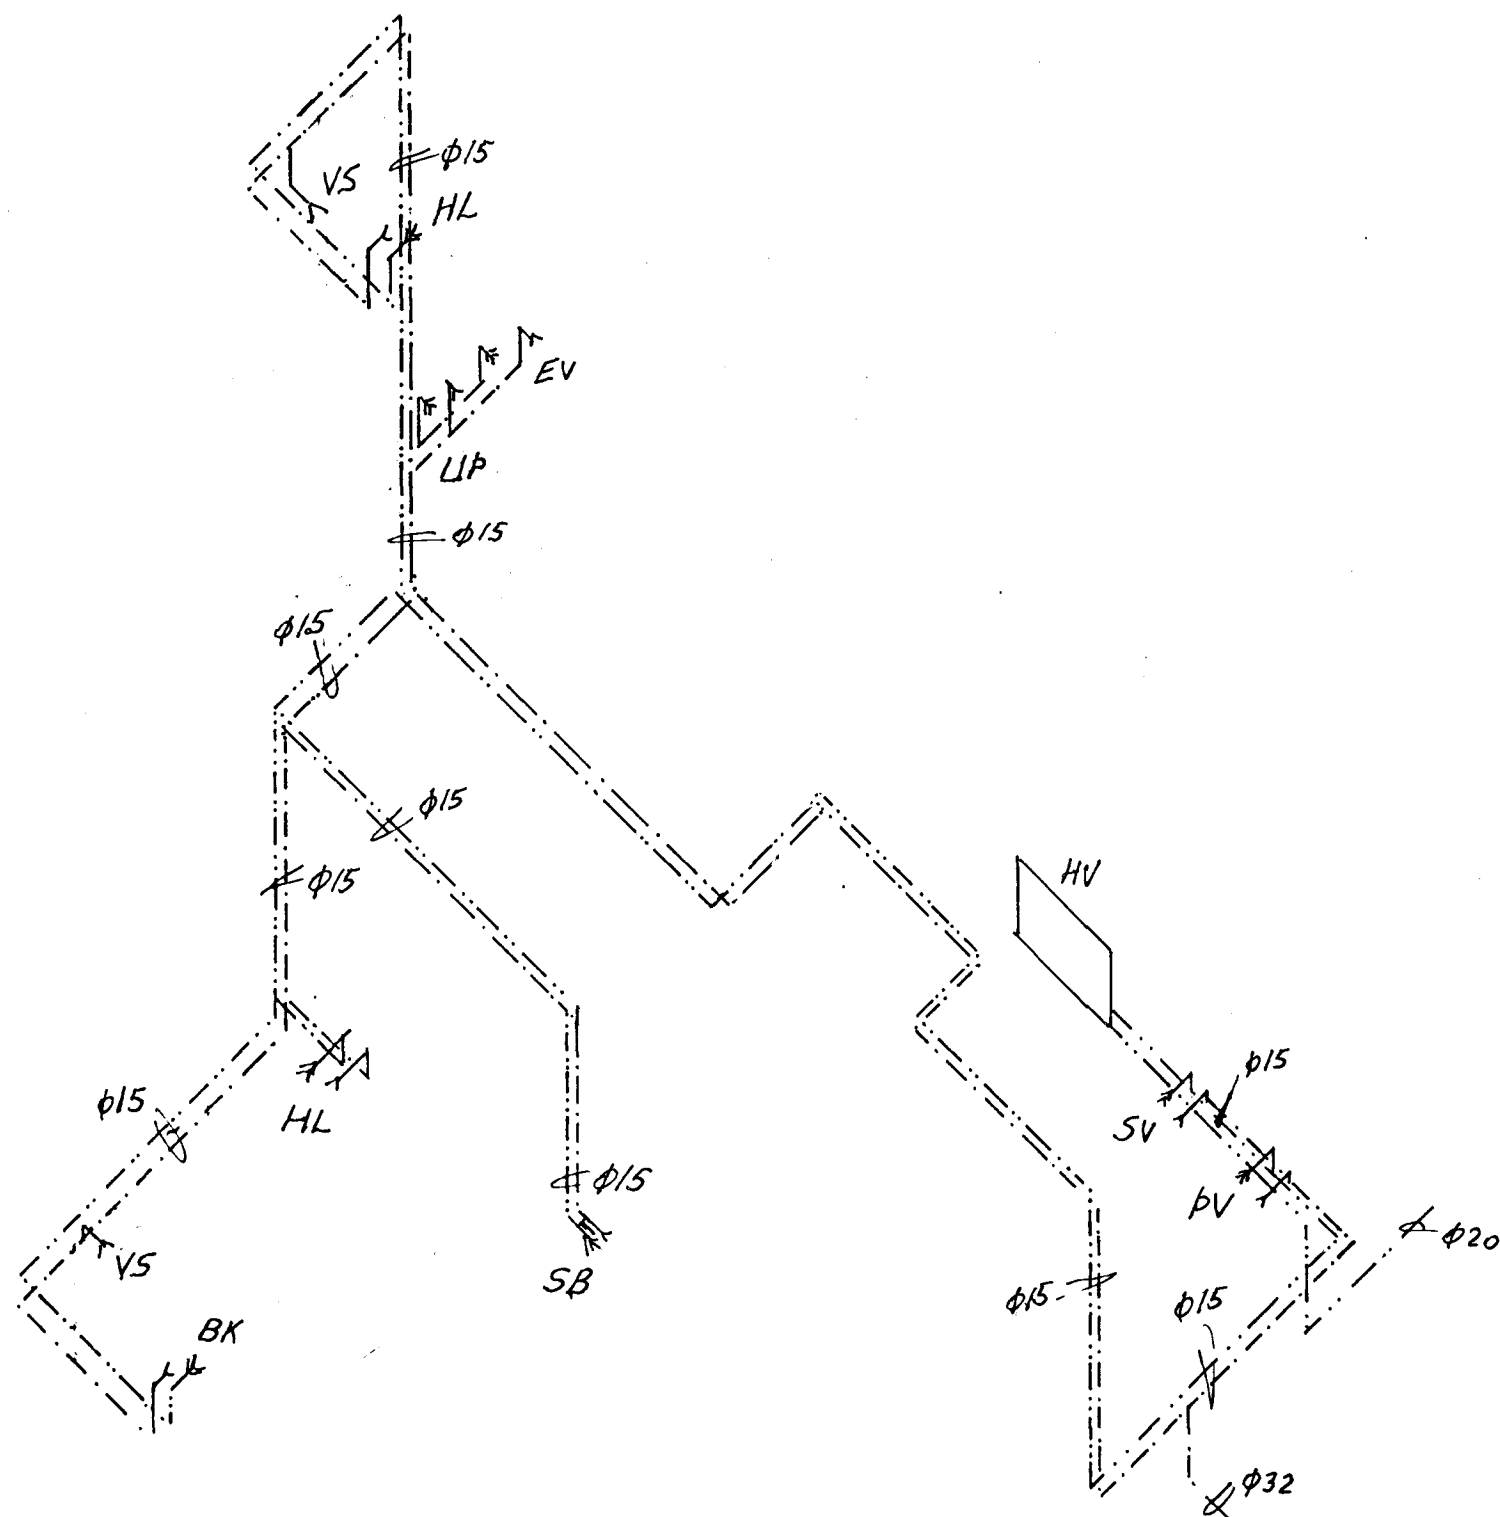

*BREYTT Í SEPT. '97 Halldór Hannesson*

<b>VERKFRÆDISTOFA</b>	HALLDÓRS HANNESSONAR S. 91-54355 BÆJARHRAUNI 20 - HAFNARFJÓRÐUR
	Mkv: 1:50 1:500
SKERSEYRARVEGUR3 HAFNARF.	Reiknað: <i>[Signature]</i>
NEYSLUVATNSLAGNIR RÚMMYND AFSTÖÐUMYND	Teiknað: <i>[Signature]</i>
Verk:	Yfirfarið:
Blað nr: 2.2.	Dags: SEPT.'97