




KJALLARI 1:50

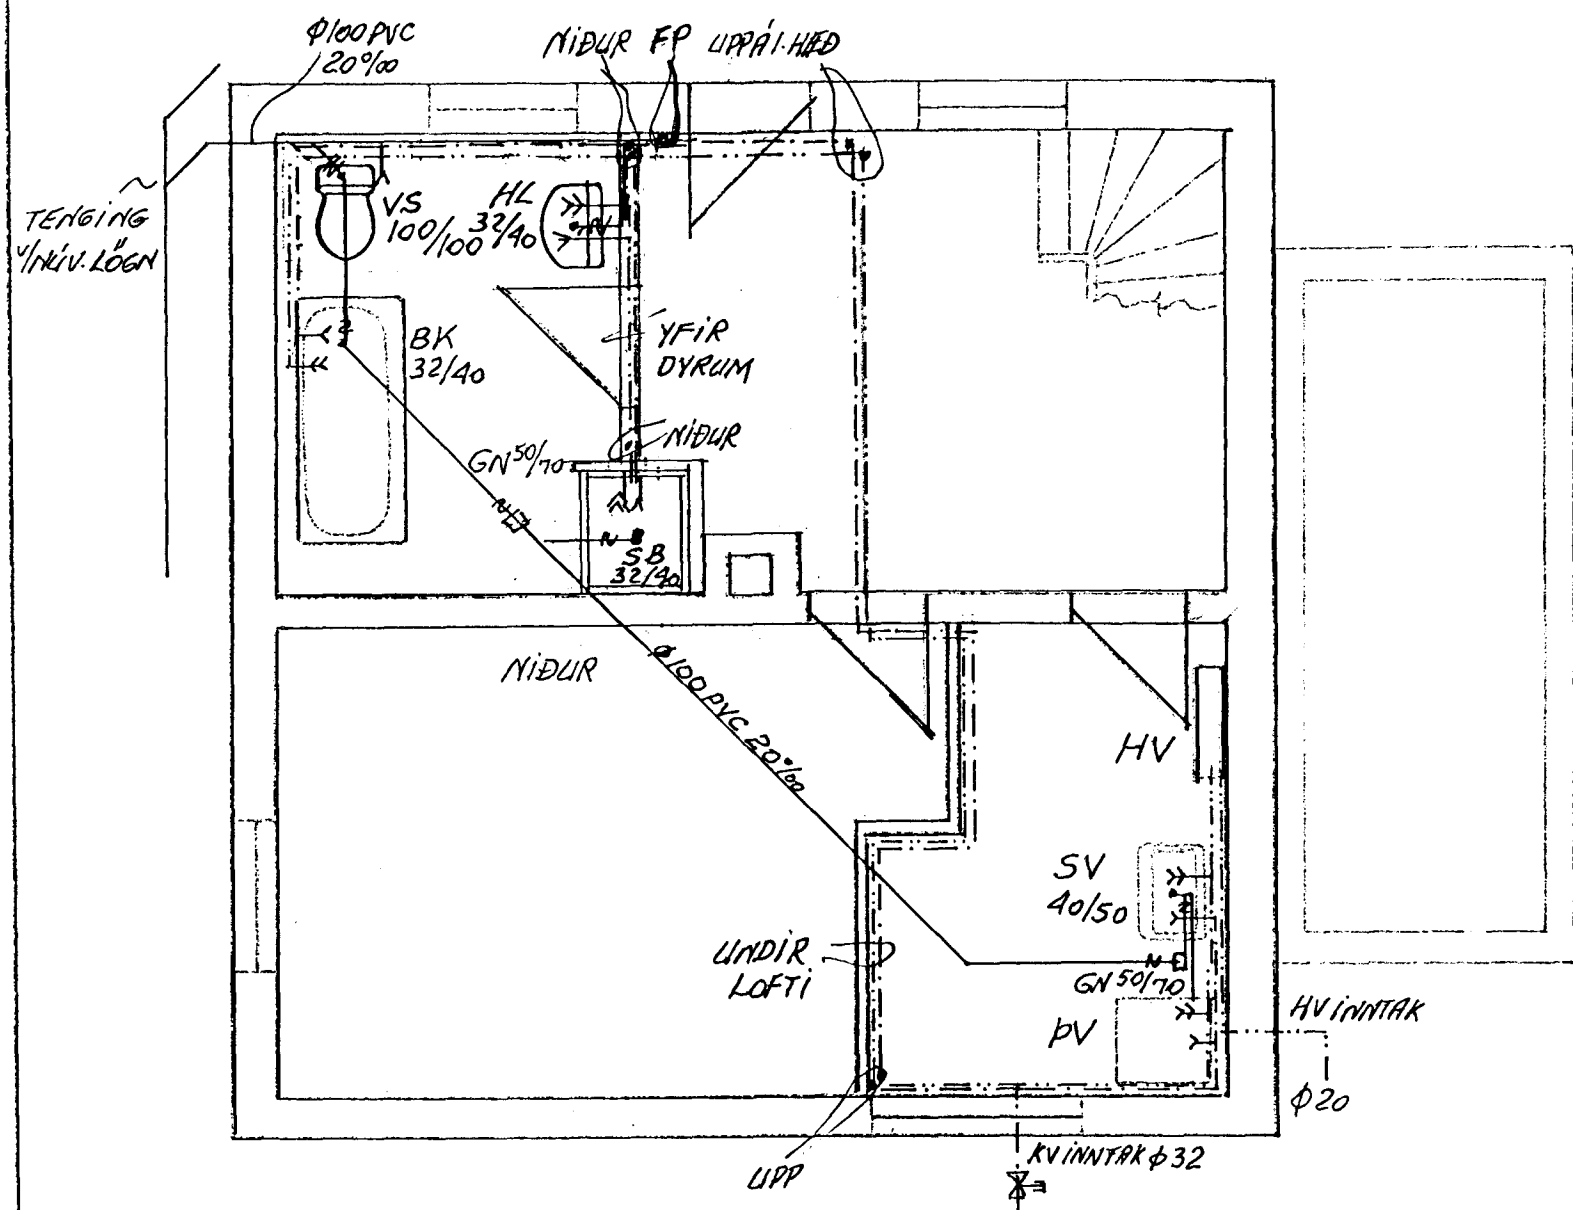


1.HÆÐ 1:50

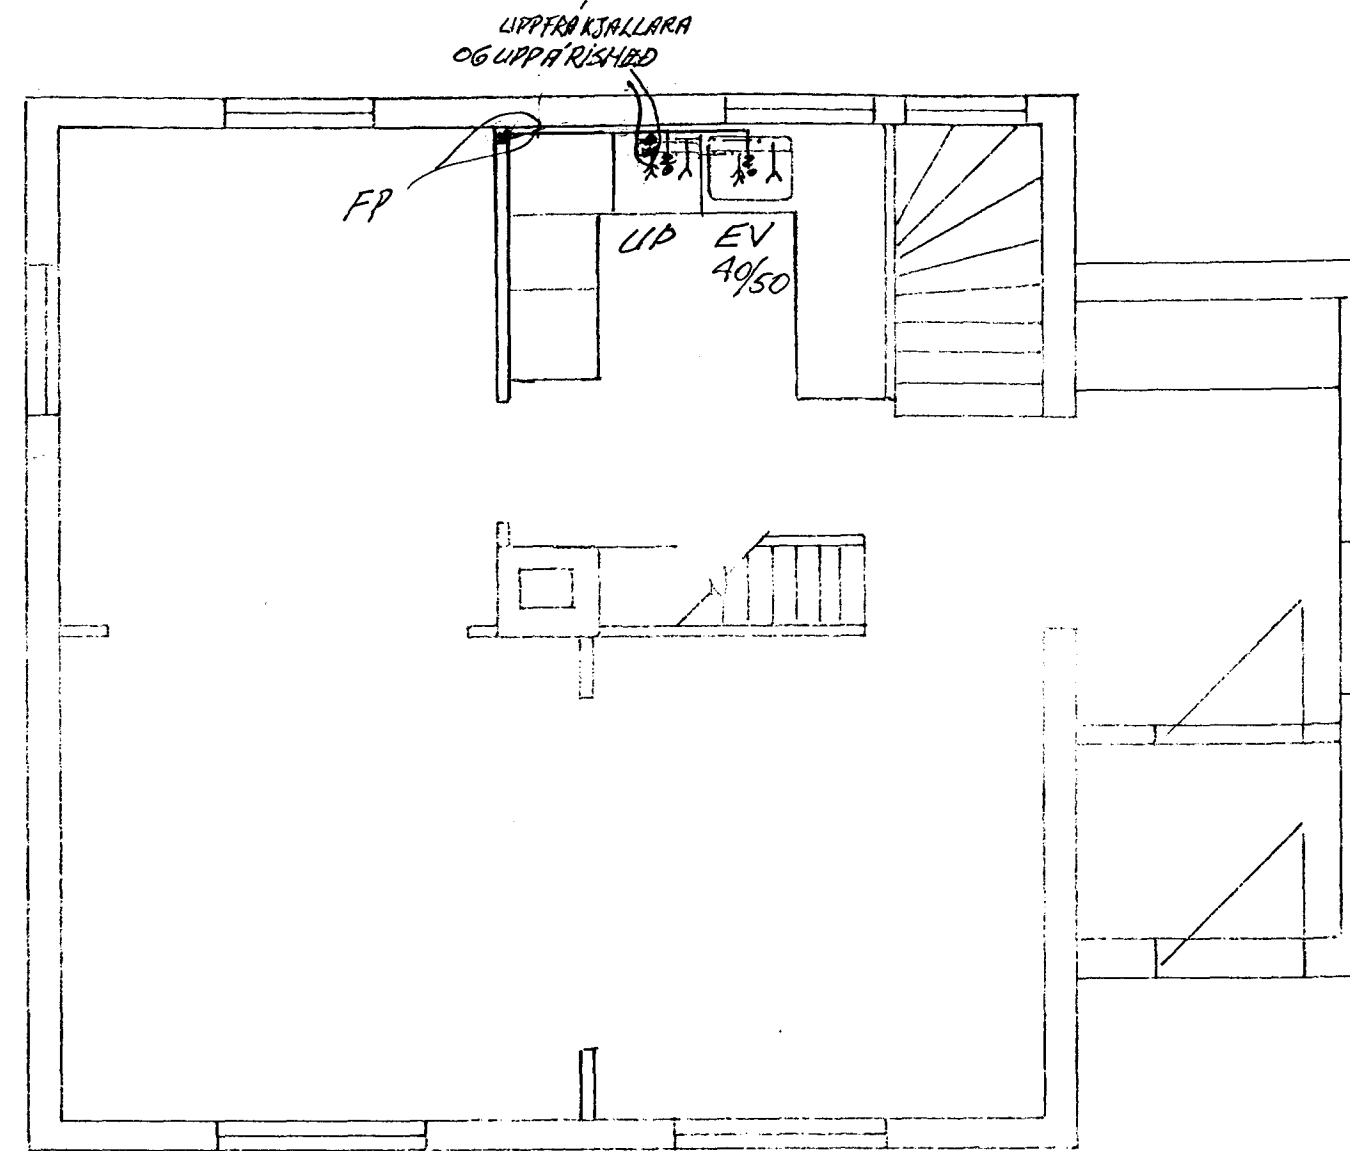

RISHÆÐ 1:50

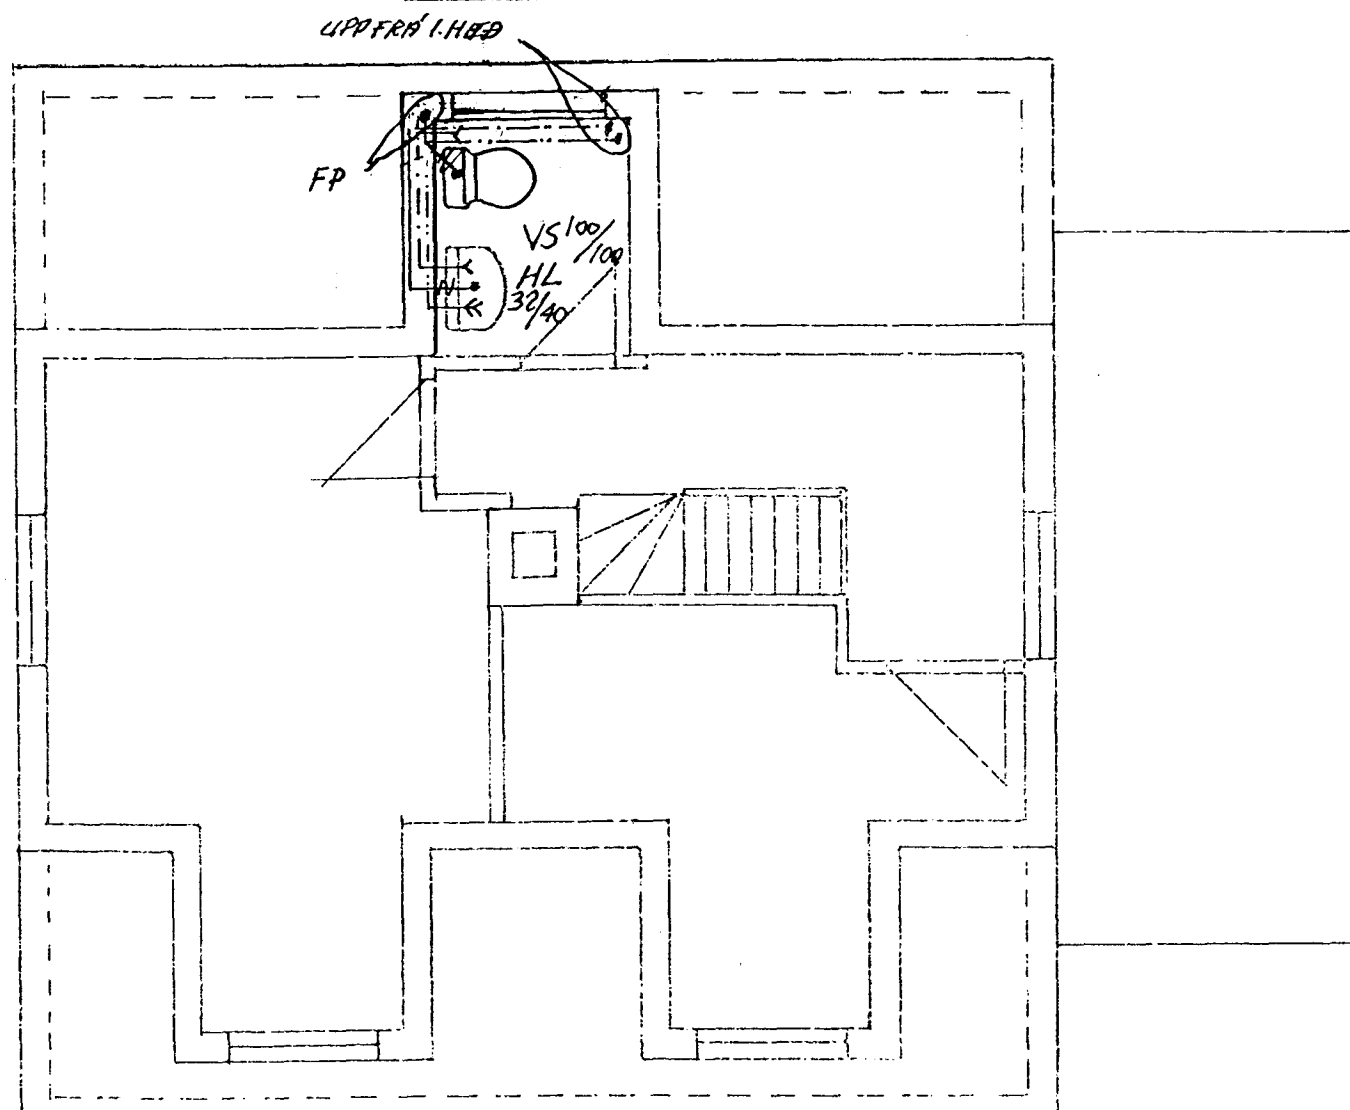

STOFNAGRAF

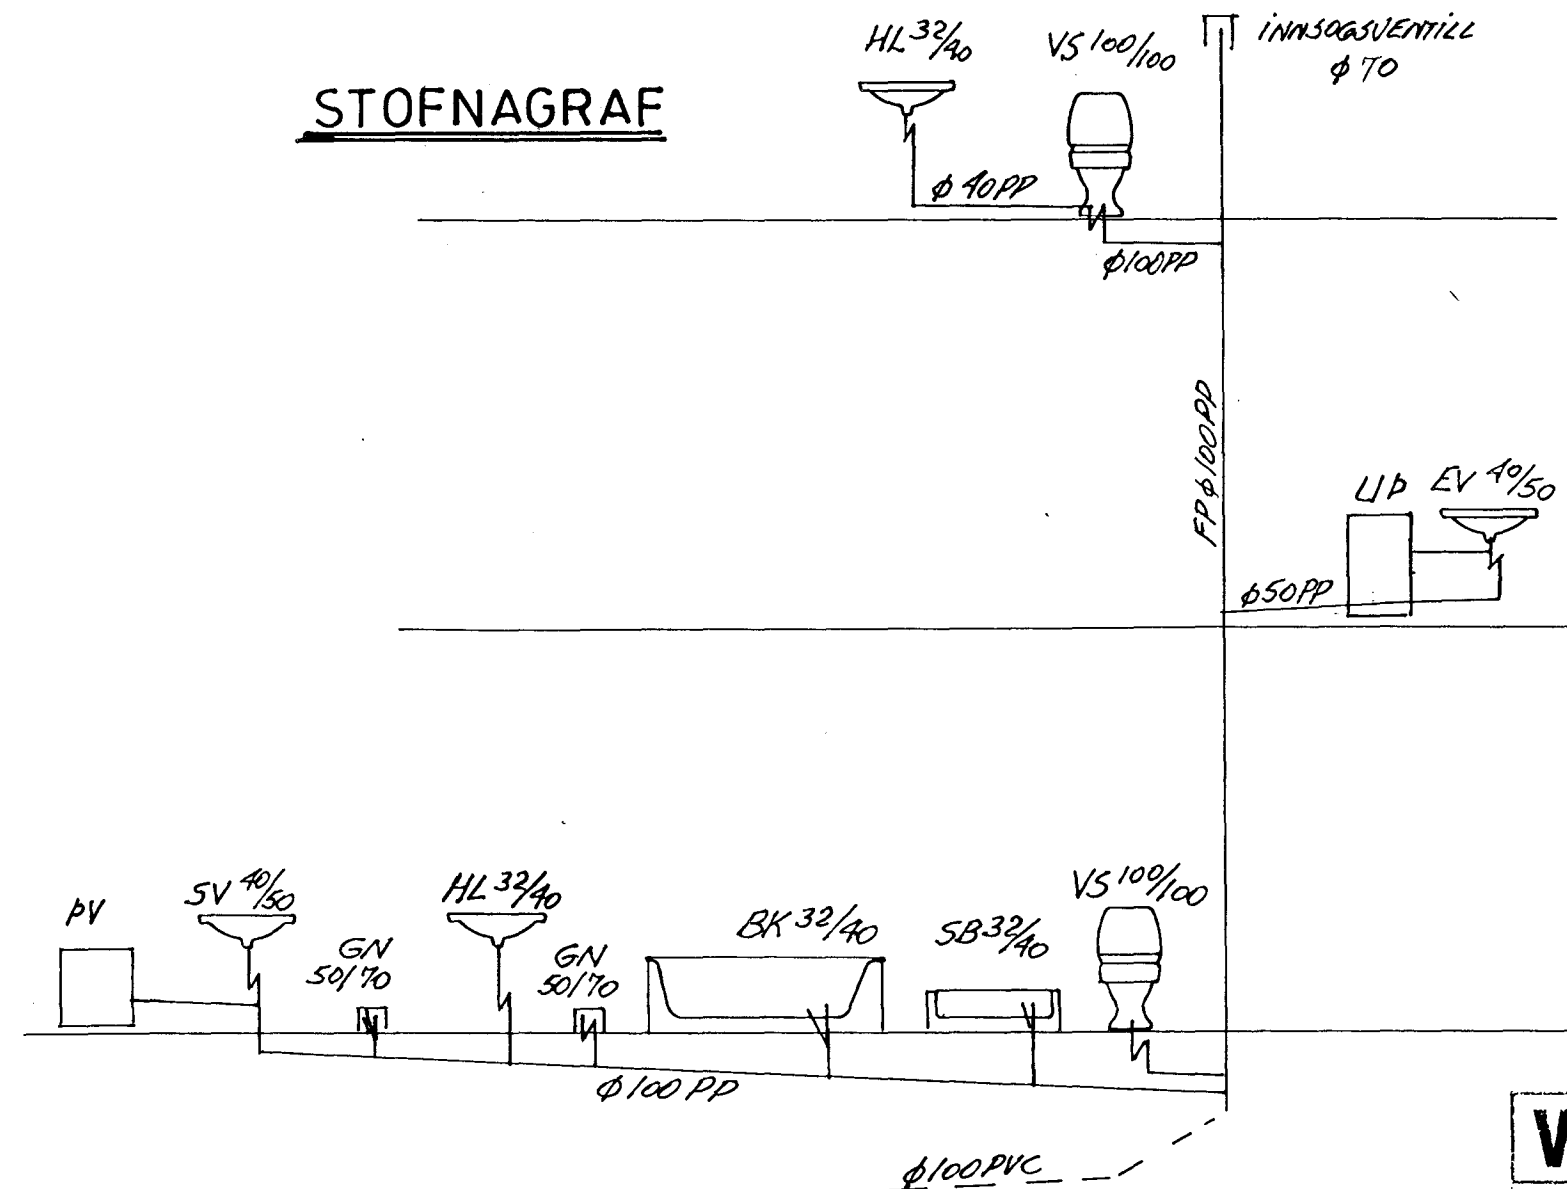

Byggingafulltrúll Hafnarfjarðar
Afgreitt þann
16. OKT. 1997
Sigurbjartur Halldórsson

BREYTT 1. SEPT. '97 *Halldórsson*

VERKFRÆÐISTOFA	HALLDÓRS HANNESSONAR S. 91-54355 BÆJARHRAUNI 20 - HAFNARFJÖRDUR
SKERSEYRARVEGUR 3 HAFNARF.	Mæsk. 1:50
NEYSLUVATN OG FRÁRENSSLI	Reiknað: <i>R.H.</i>
GRUNNMYNDIR	Teiknað: <i>R.H.</i>
STOFNAGRAF	Yfirfarið:
Blæð nr. 2.1.	Dagur: AG 97