



AUSTURHLIÐ 1:20

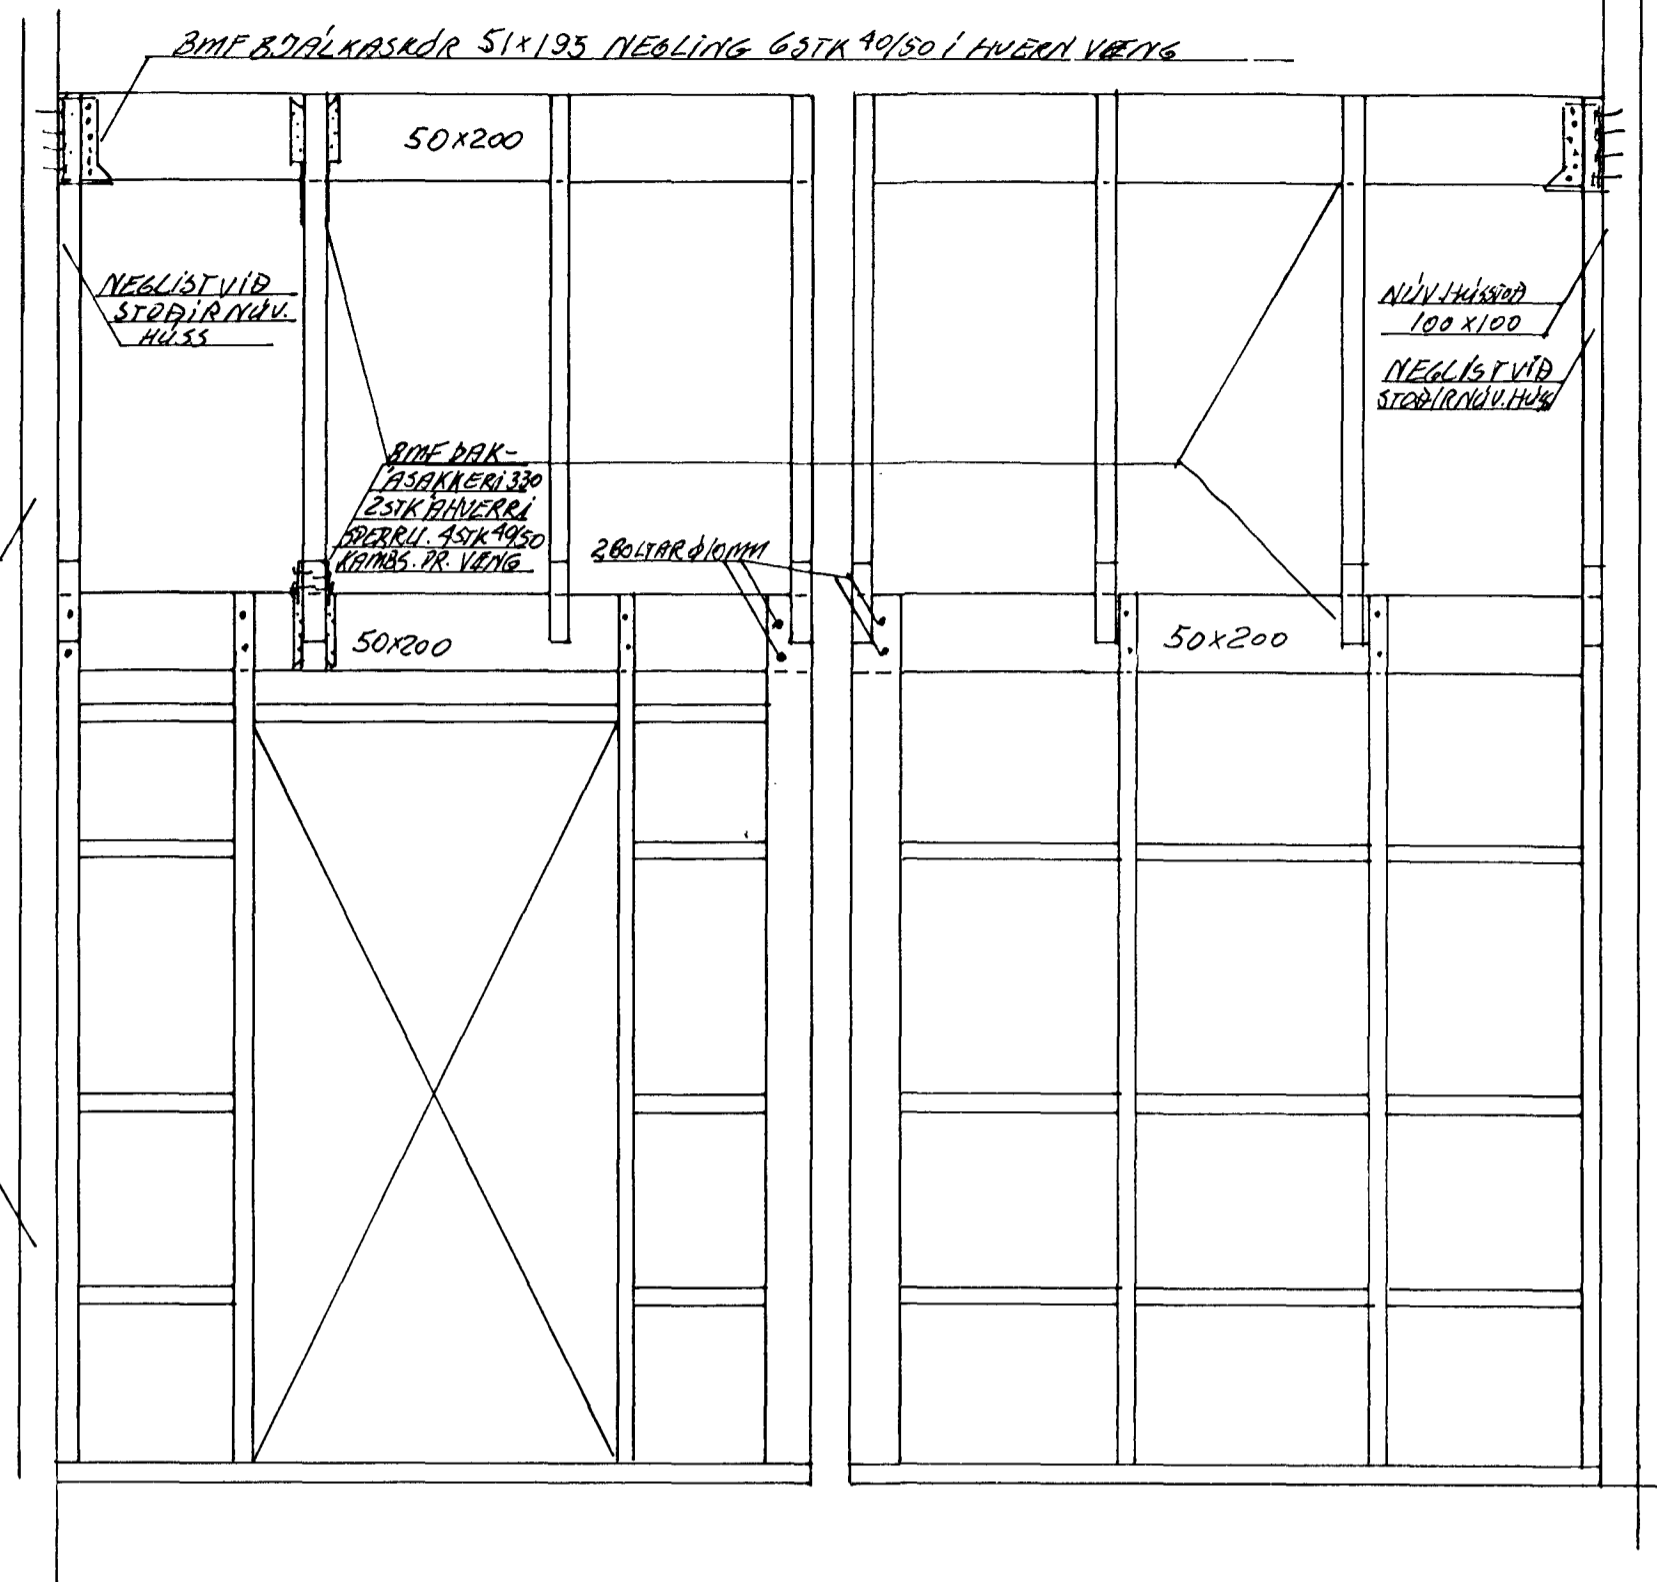

SUÐURHLIÐ 1:20

NORÐURHLIÐ 1:20

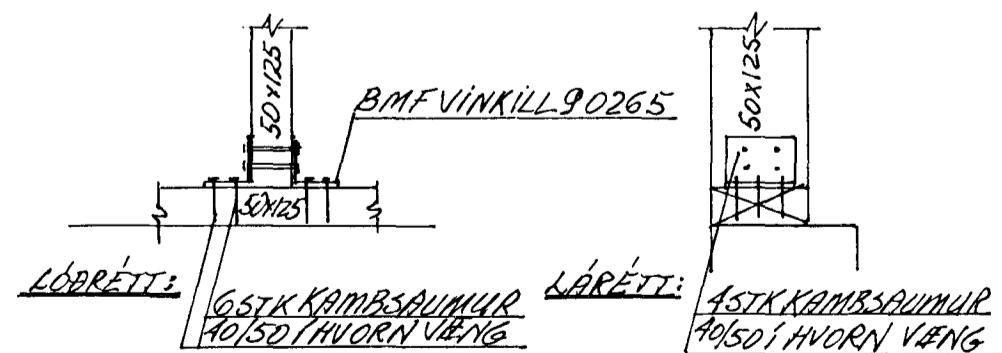

FESTING VEGGSTÖÐA VÍÐ REIMAR 1:10

ALLAR STÖÐIR OG LAUSHOLT Í GRIND 50x125



VERKFRÆDISTOFA		HALLDÓRS HANNESSONAR S. 91-54355	
		BÆJARHRAUNI 20 - HAFNARFJÓRÐUR	
SKERSEYRARVEGUR 3 HAFNARF,		Mkv: 1:20	1:10
VÍÐBYGGING, GRINDARTEIKNING		Reiknað:	<i>[Signature]</i>
		Teiknað:	<i>[Signature]</i>
		Yfirfarið:	
Verk:	Blað nr: 1. 2.	Dags:	ÁG. '97