




UNDIRSTÖÐUR GRUNNMYND 1:50

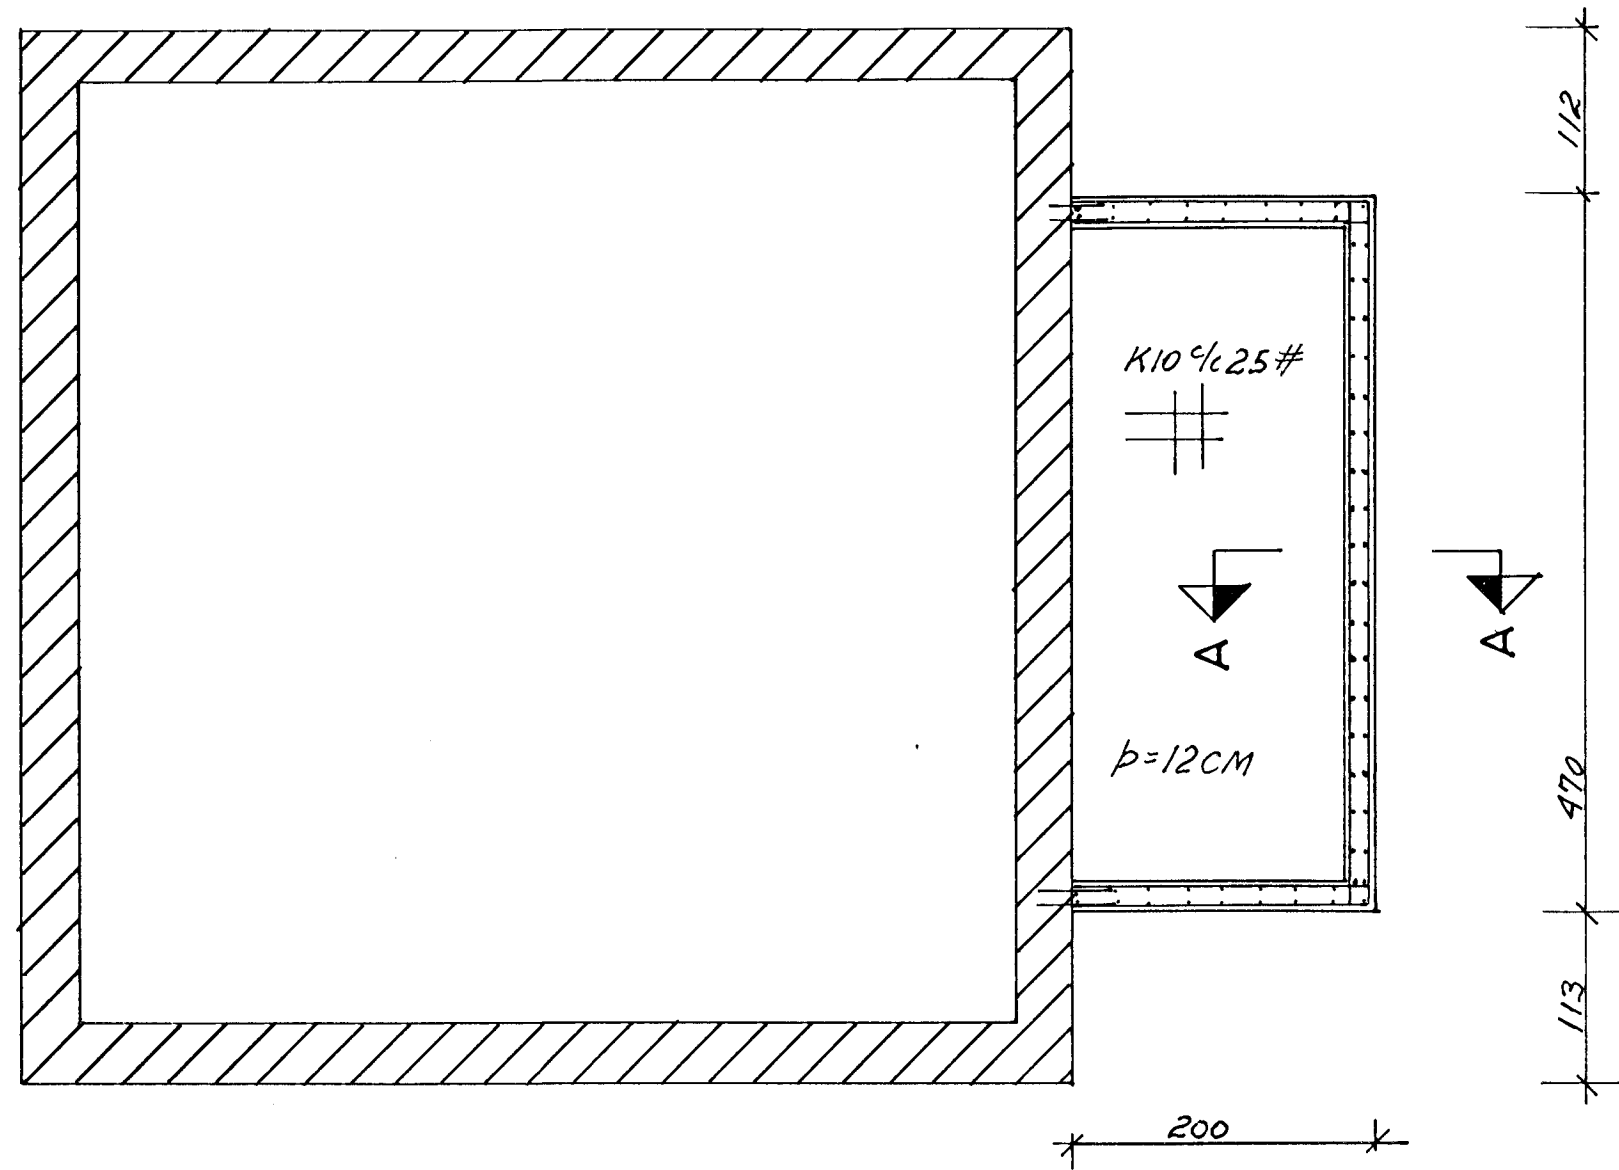

SNID A-A 1:20

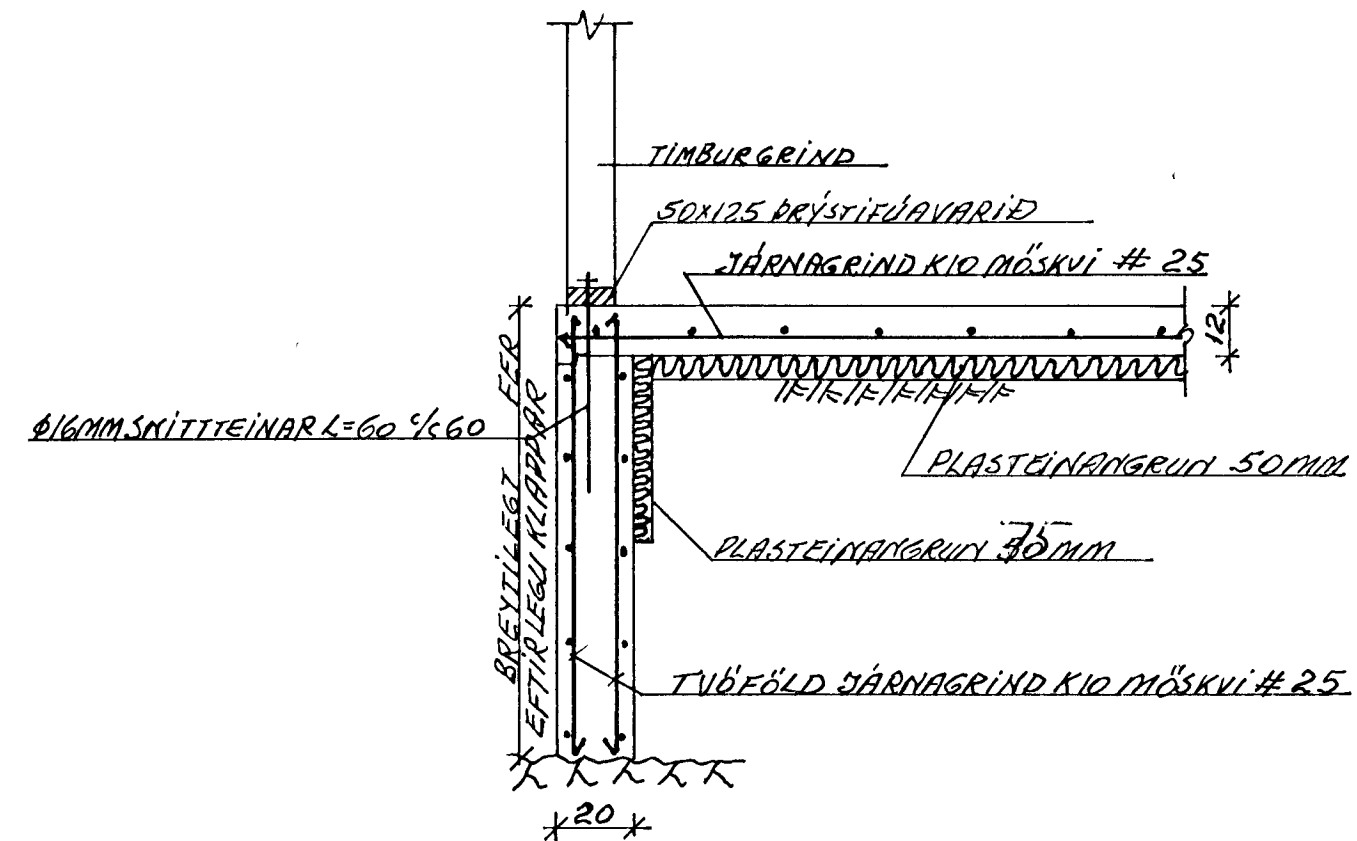

TENGING GAMALLA OG NÝRRA VEGGJA 1:20

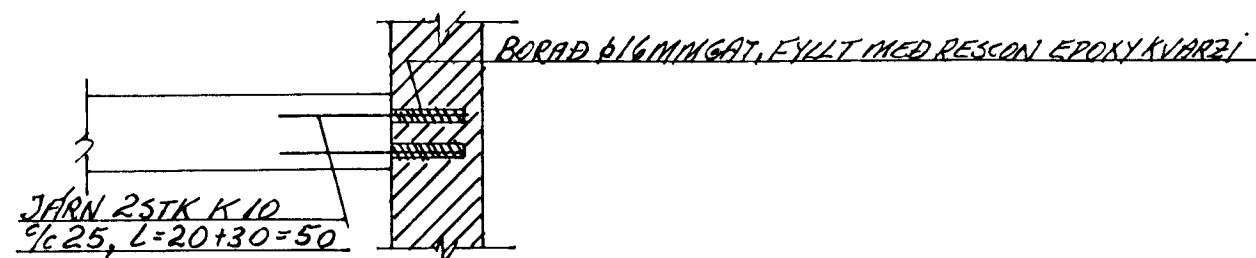

SKÝRINGAR:

STEYPA S200, JÄRN (K) KAMBSTÁL Ks 40  
 SKEYTI LENGD 40x ÞVERMÁL  
 SÖKKLAR KOMI BEINT OFAN A KLÖÐ, HANA ÞARF  
 AD HREINSA VEL ÞADUR EN STEYPT ER  
 UNDIR PLÖTU KEIMUR FYLING SEM ÞJAPPAST VEL  
 ÖNEFND MÁL ERU Í CM

18 AUG. 1997



*[Signature]*

<b>VERKFRÆÐISTOFA</b>		HALLDÓRS HANNESSONAR S. 91-54355 BÆJARHRAUNI 20 - HAFNARFJÖRÐUR	
SKERSEYRARVEGUR 3 HAFNARF.		Mkv: 1:50	1:20
VIÐBYGGING UNDIRSTÖÐUR		Reiknað: <i>[Signature]</i>	Teiknað: <i>[Signature]</i>
Verk:		Blað nr: 1.1.	Dags: ÁG 97