




Samþykkt á fundi bygginga-
 nefndar þ. 19. 9. 1973
 BYGGINGARUFIRLÉGINN
 Í HAFNARFIRÐI
S. Jónsson

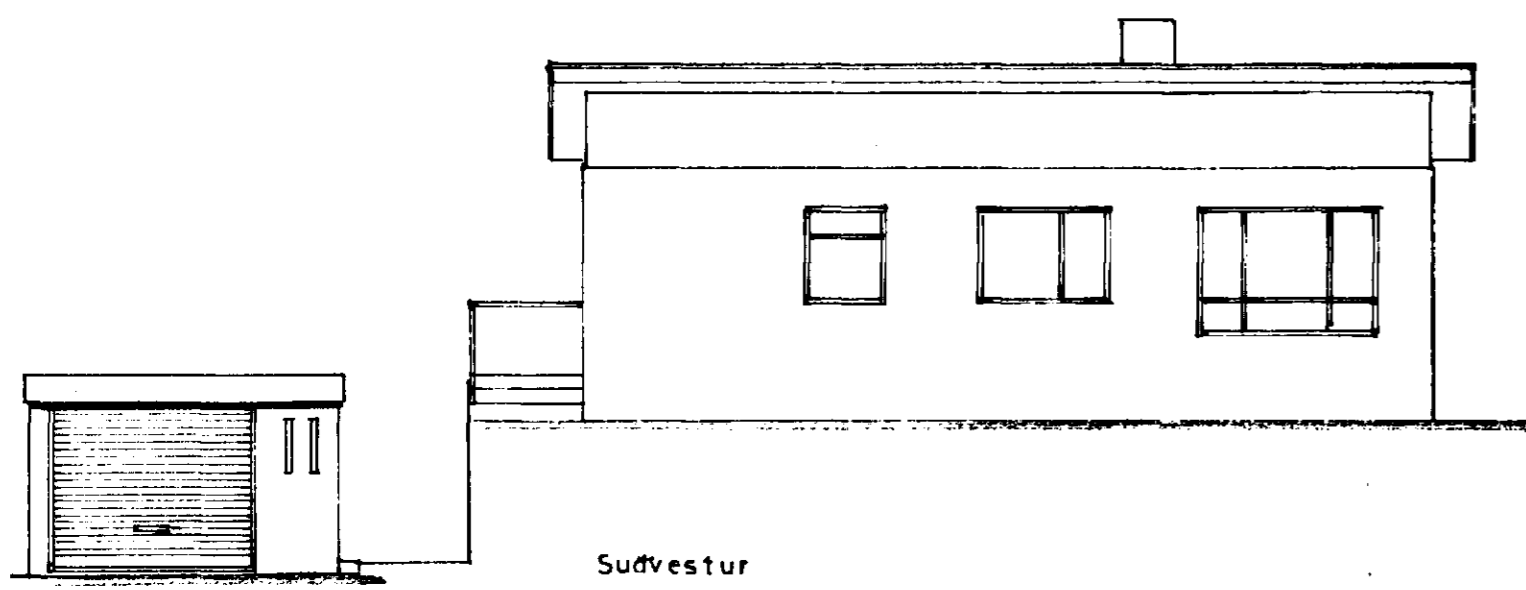


Sudvestur

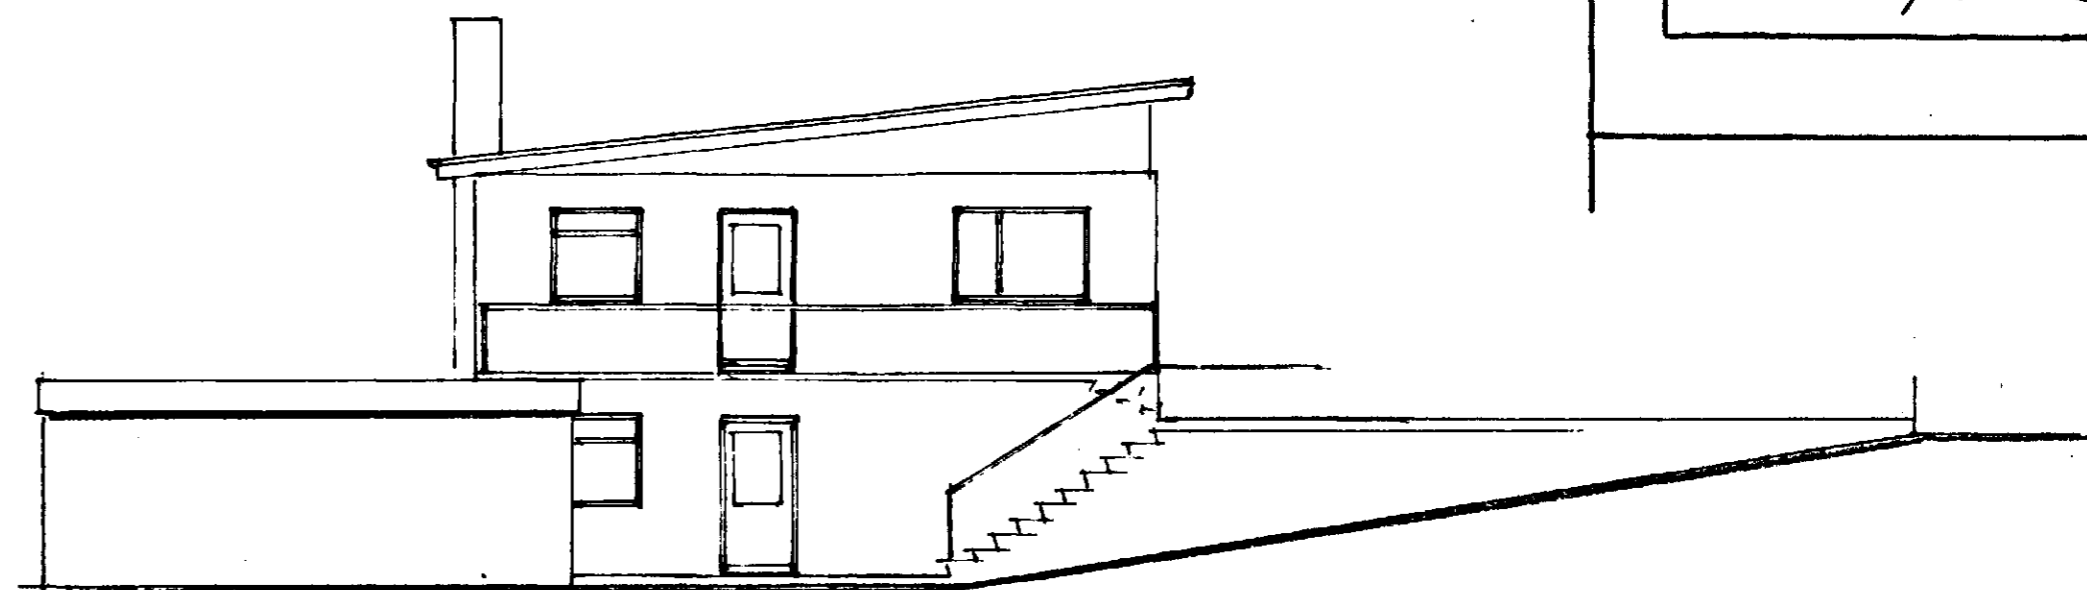


Nordvestur

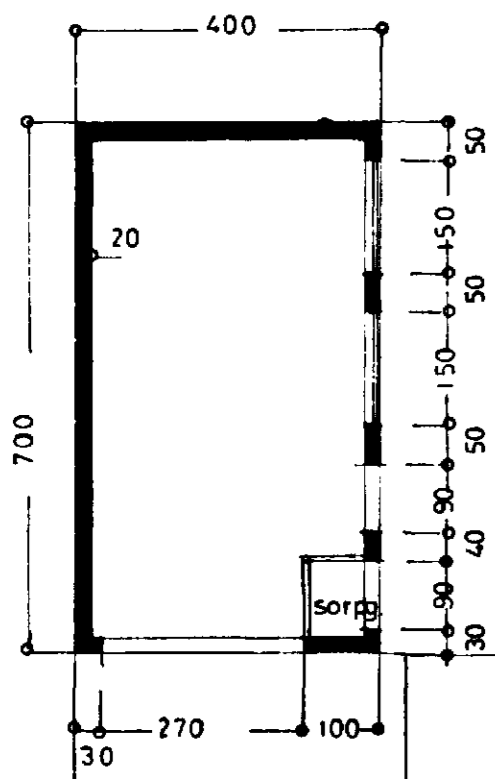


Grunnmynd

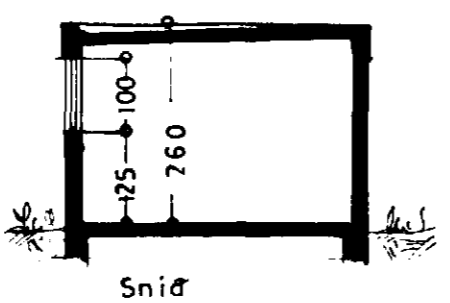

Snid

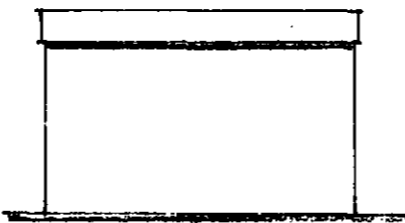


Norðaustur

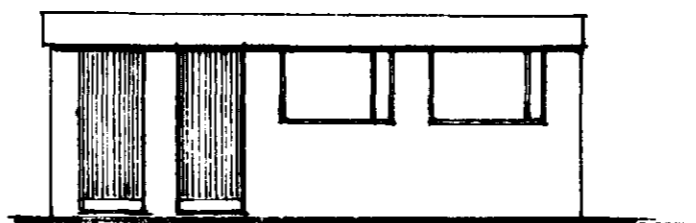

Súðaustur

bóddílgata

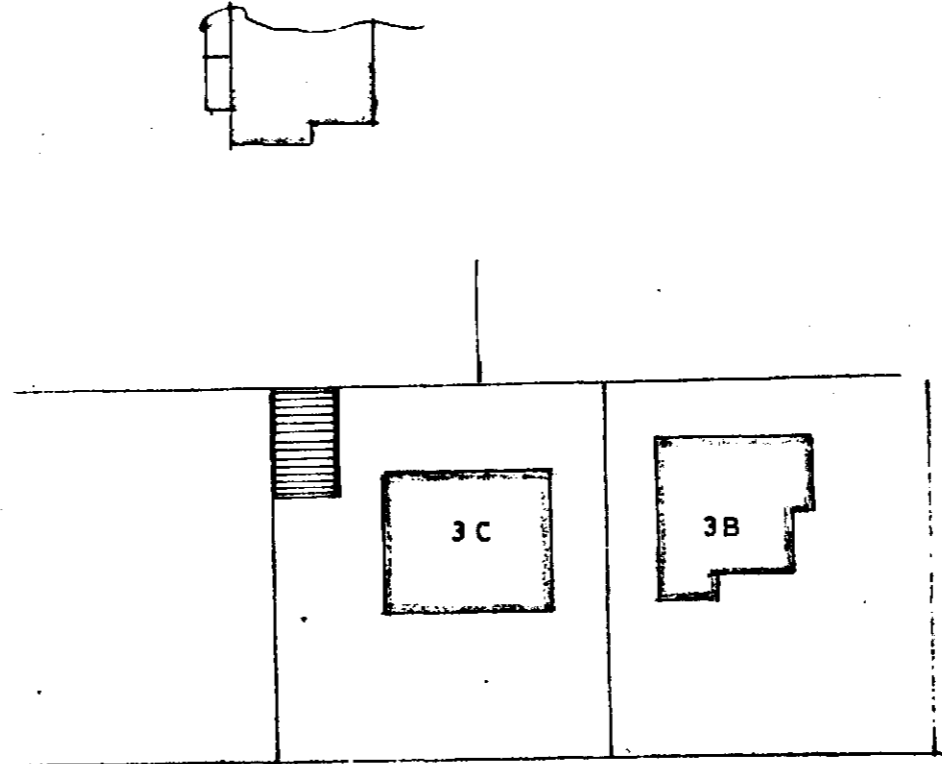

Akvegur. af Skerseyrarvegi

Afstöðumynd
 1:500

Stærð bilg. 28 m², 75 m³.

SKERSEYRARVEGUR 3
 BILGEYMSLA

Útlit	}	1: 100
Grunnmynd		
Snid		
Afstöðumynd		1: 500

S. Jónsson
 19. 9. 1973

TEIKN.

SKERSEYRARV.