

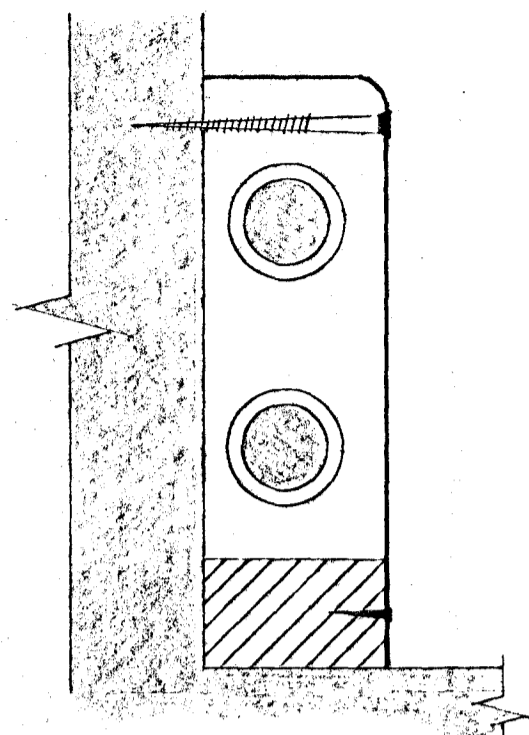


SNID A-A 1:1


FRÁGANGUR LAGNA VIÐ GÓLF

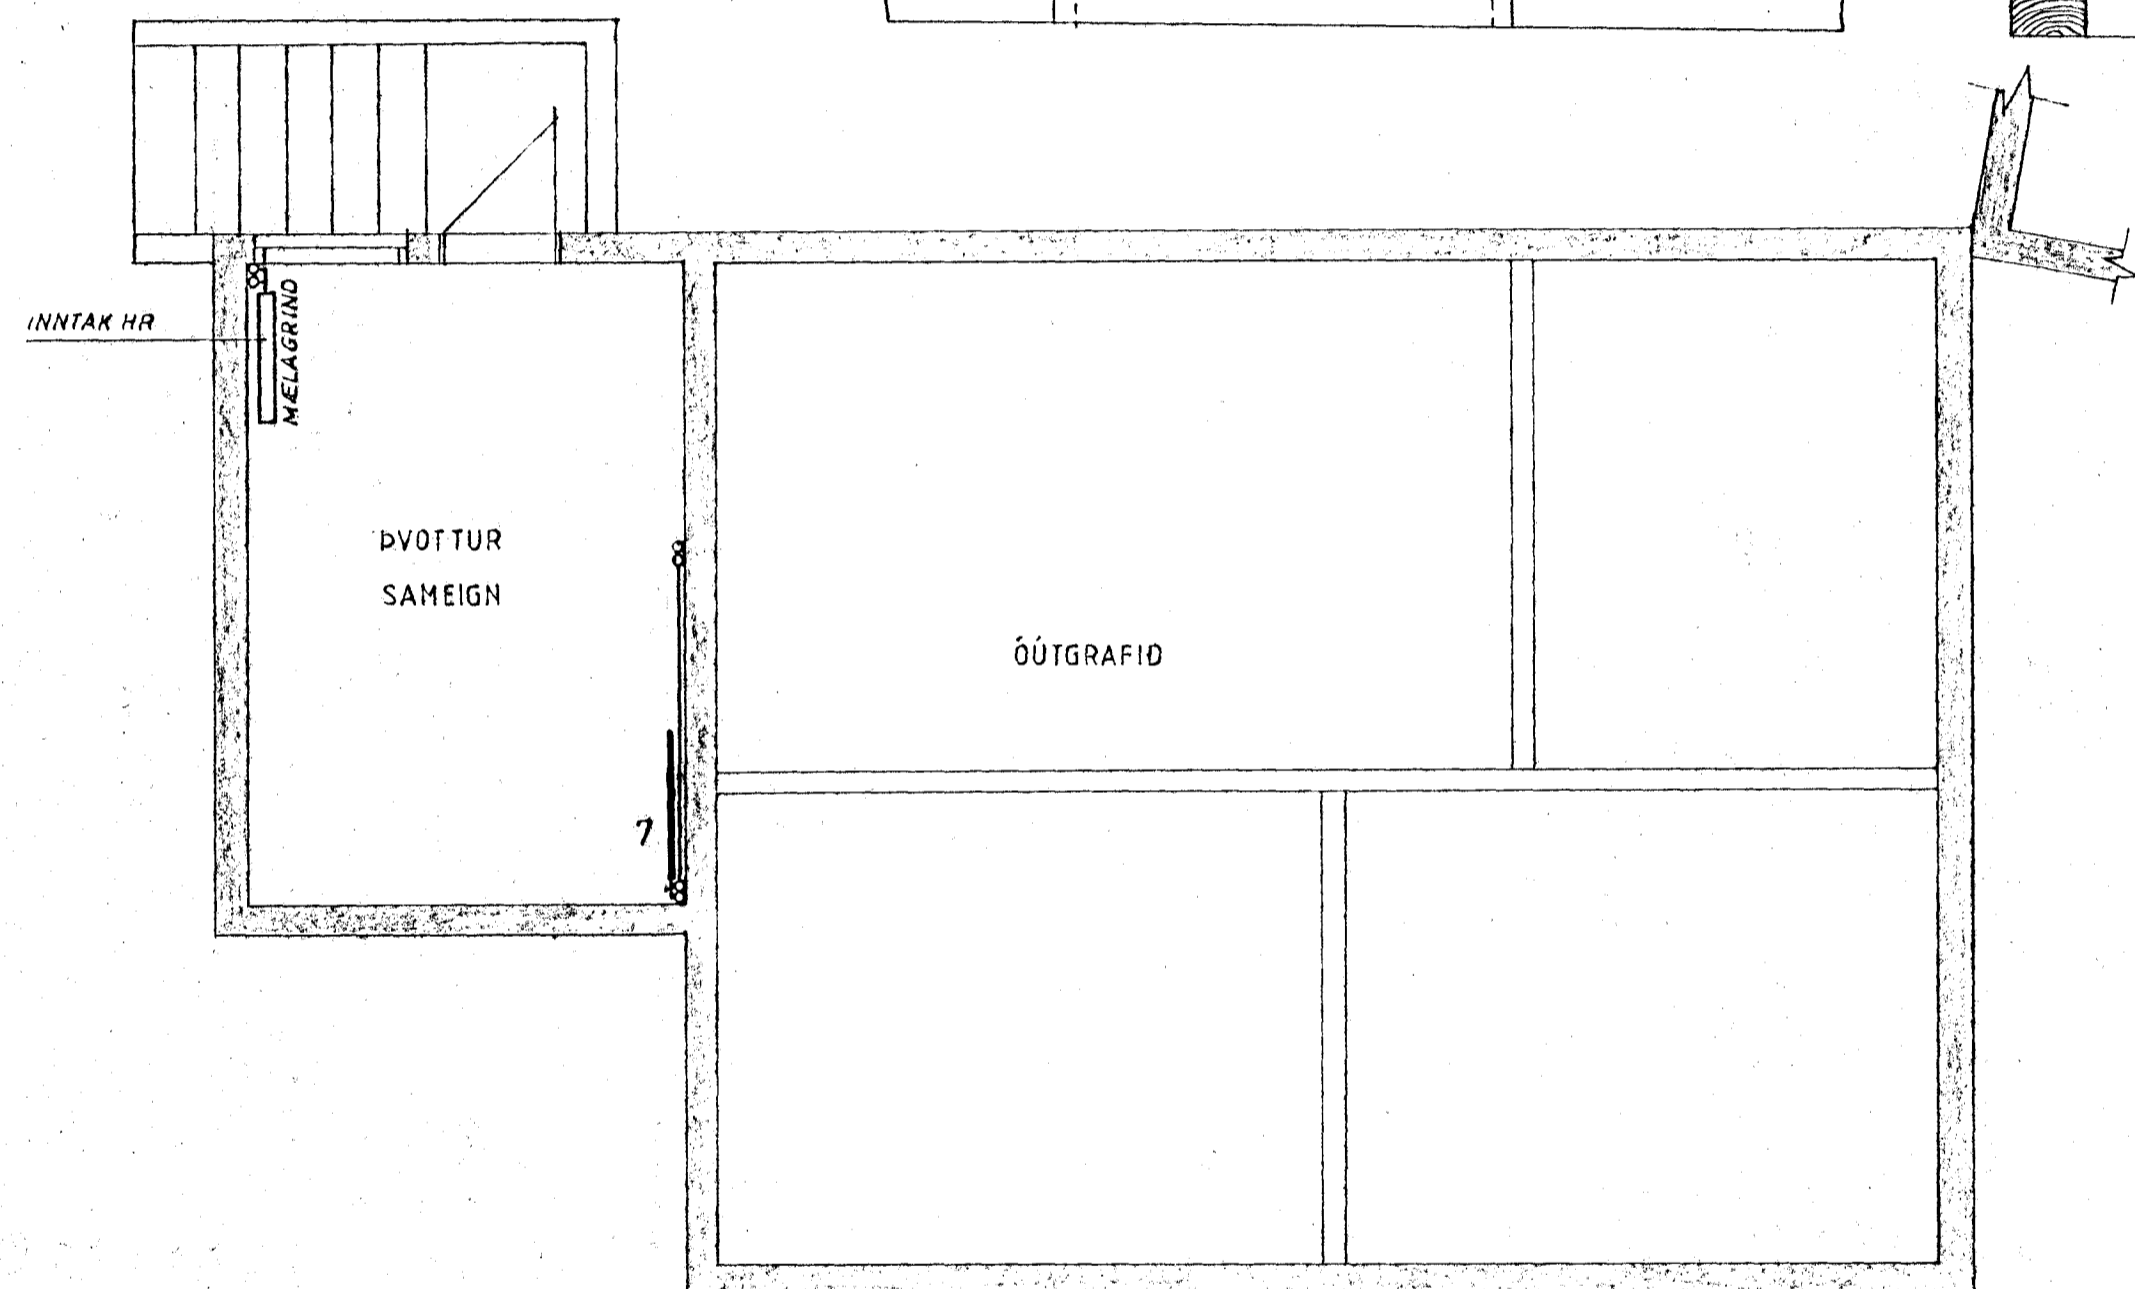

TENGINGAR VIÐ OFNA

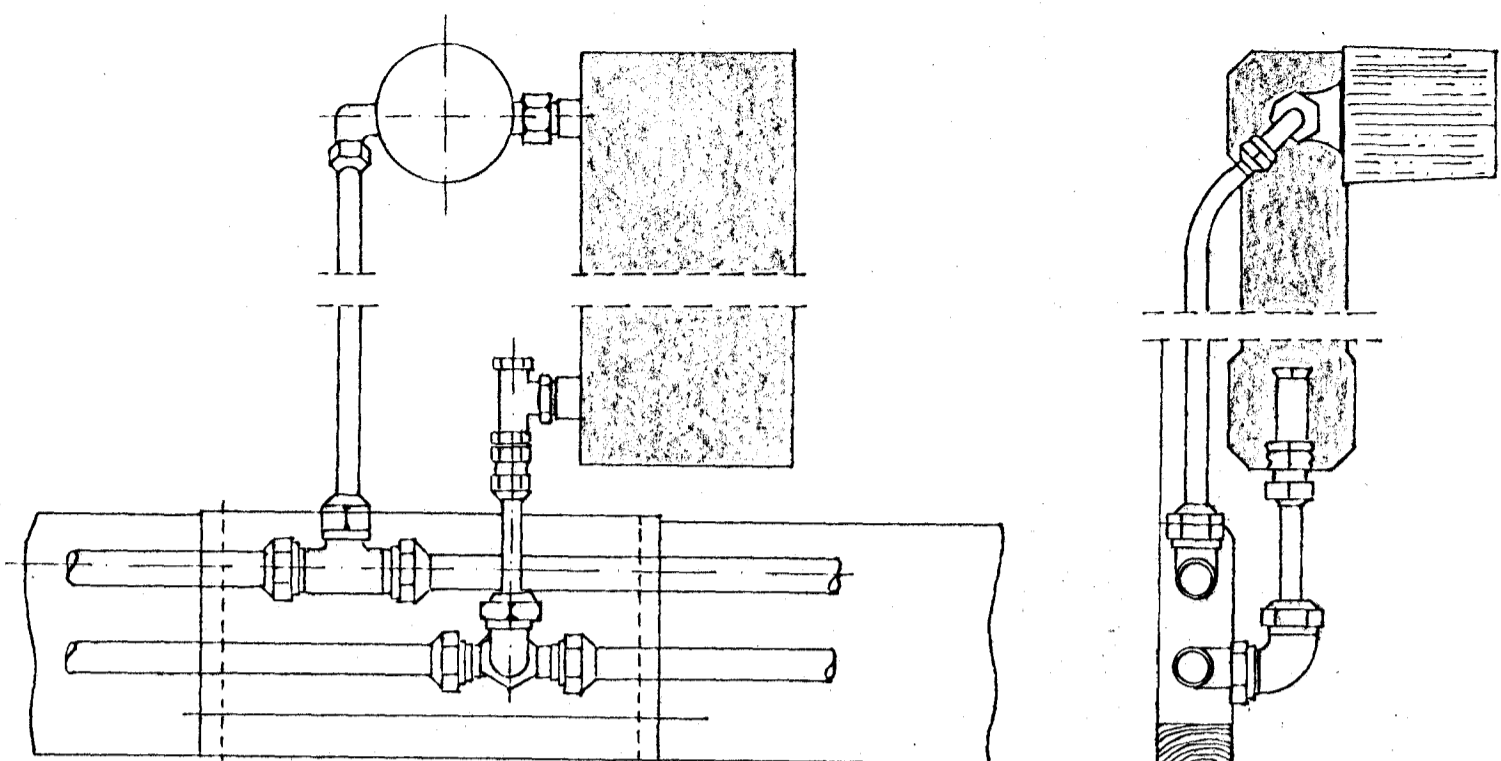


GRUNNMYND KJALLARA

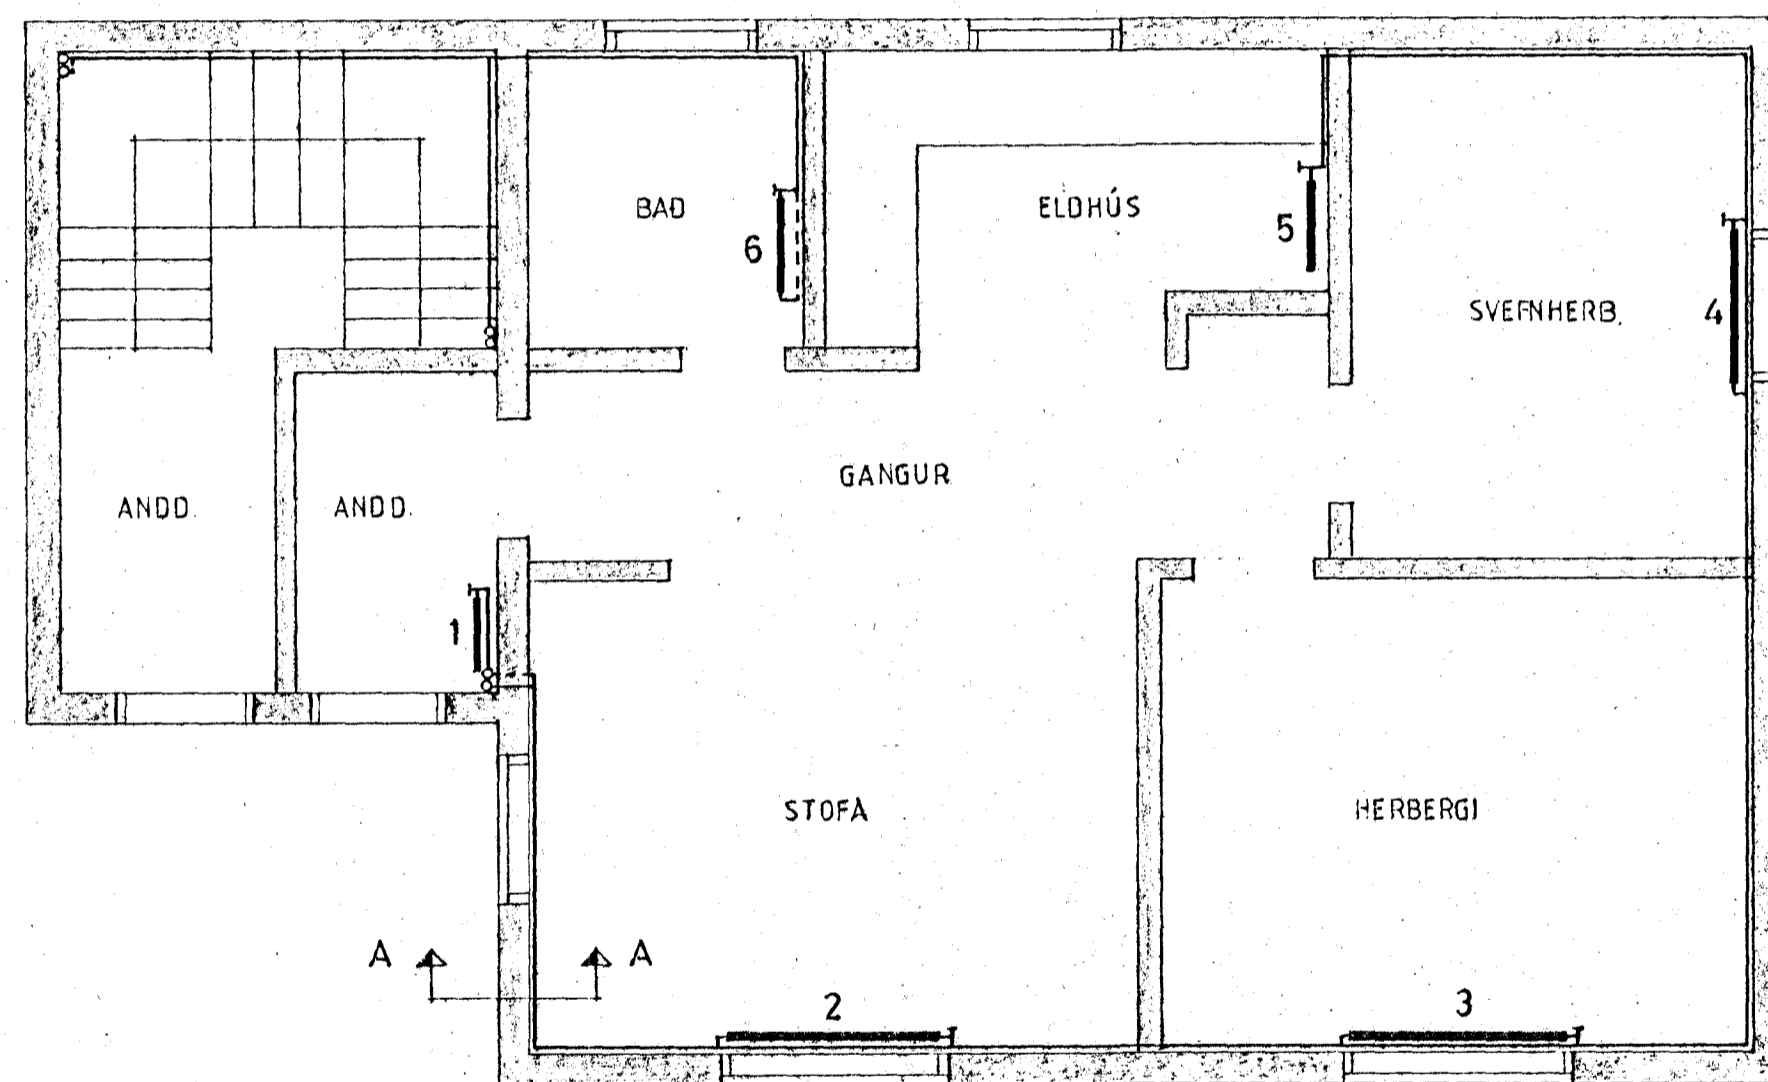

GRUNNMYND 1.HÆÐAR

SKÝRINGAR SJÁ TEIKNINGU 86.01.01.20. 86

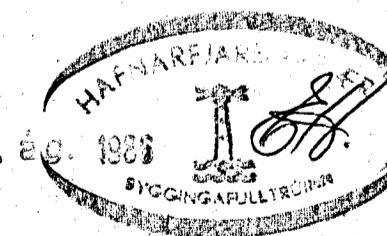

SKERSEYRARVEGUR 5, HAFNARFIRÐI				Sigurður Hermannsson Heiðarlandi 81 Akureyri M.T.F.I.	
OFNALAGNIR GRUNNMYND					

M.	Hannað	Teiknað	Samb.	Dags.	Nr.
1:50	S.H.	<i>[Signature]</i>		8.8/86	86.01.02