



Tillaga að uppröðun í greinatöflu sameign 6 hæð T6.0

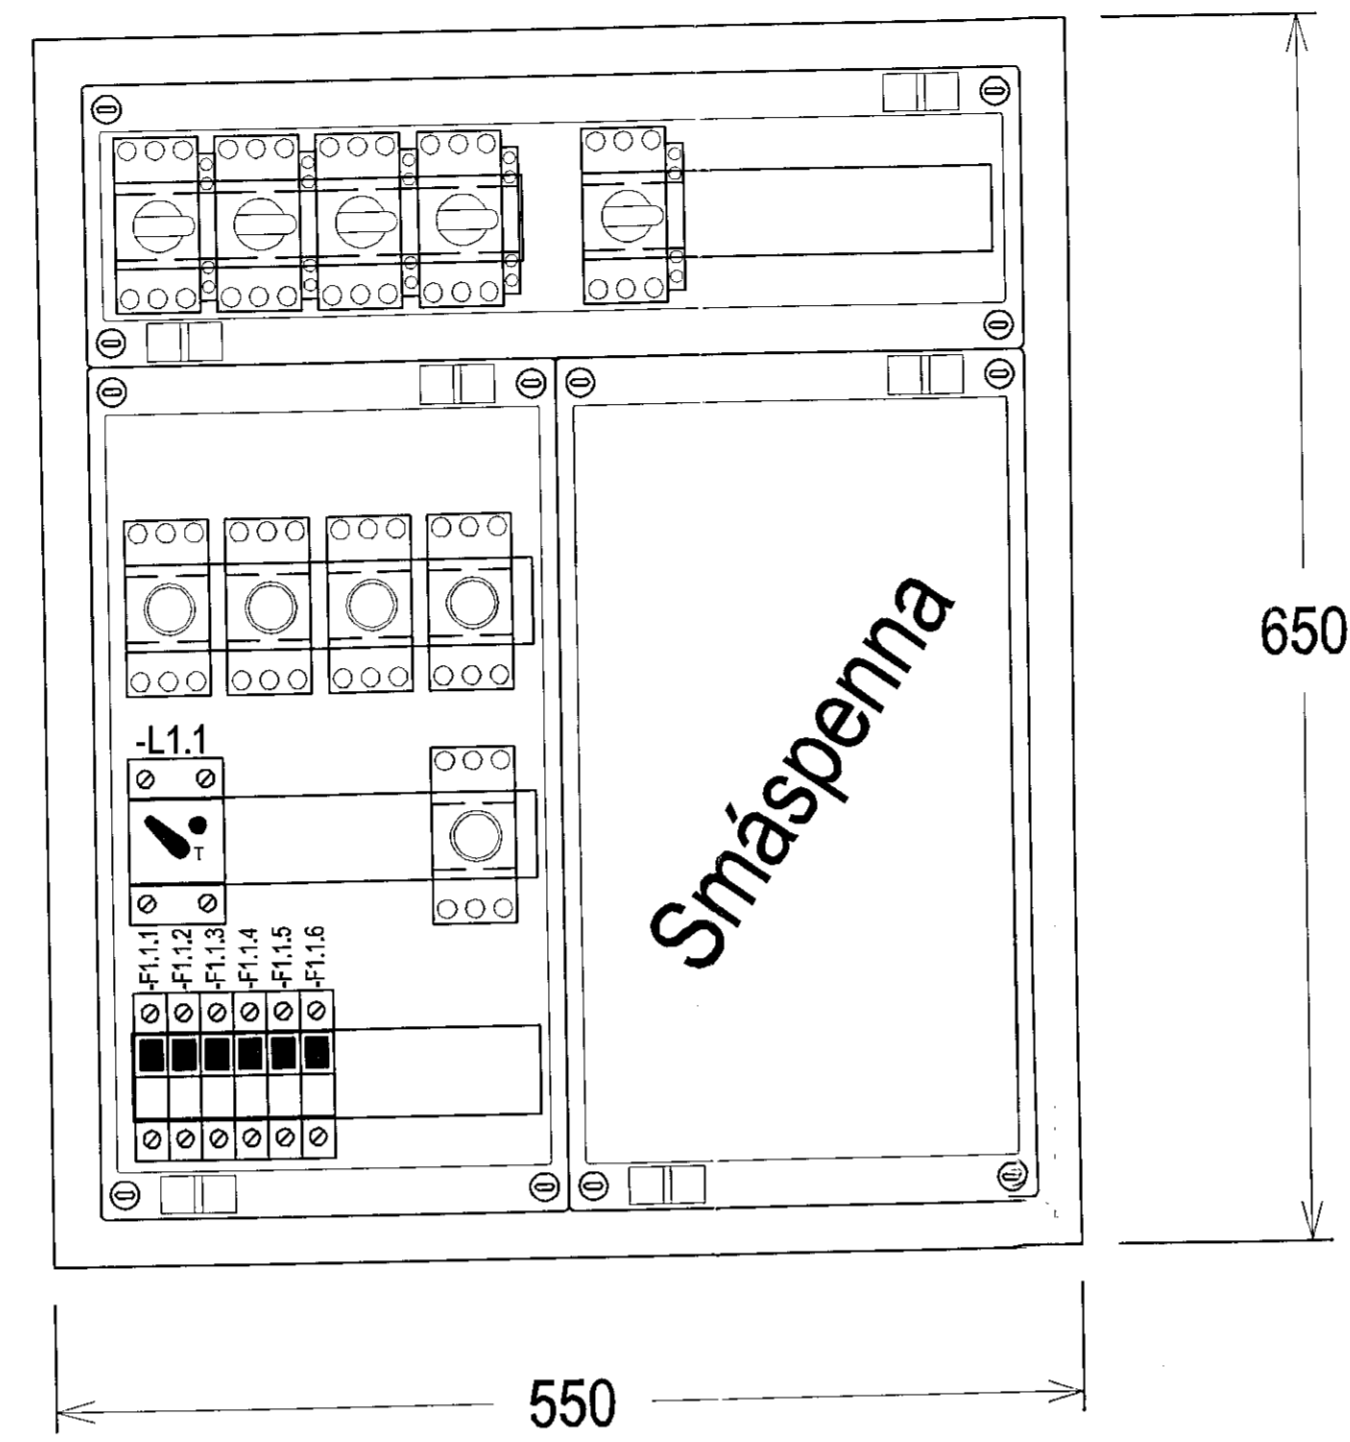

Útlit lág og smáspennutöflu sameign 1-5 hæð

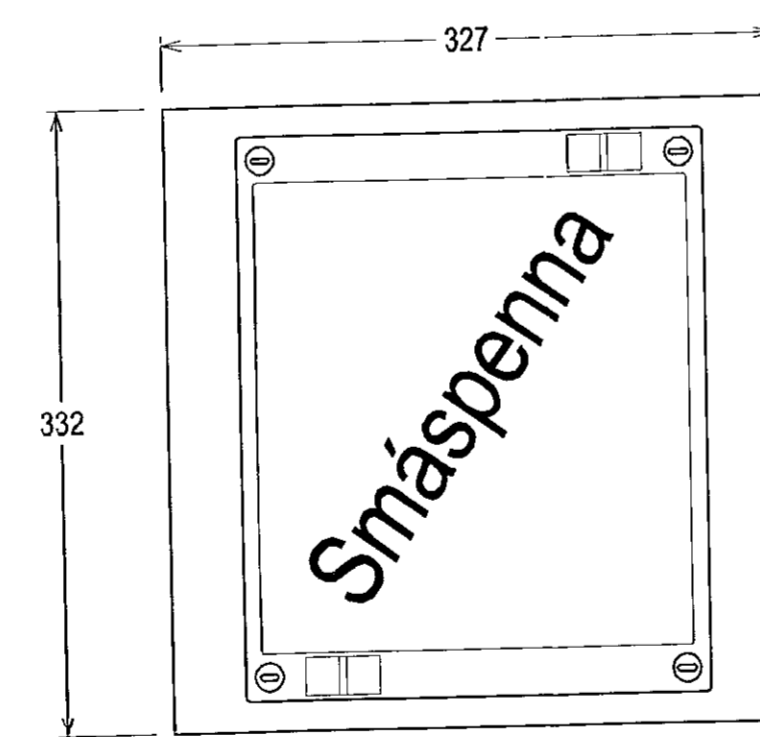

Hönnuður:

Gunnar E Svavrisson

Yfirfarir

Sambærkt: David Skvason

kt: 100356-3339

Breytingar:

-
-
-
-
-
-


Aðahönnuður:

Móttök:

Samb: *JA*

Fjölbýlishús
Skipalón 10
220 Hafnarfirði

Einlínmynd
Útlit greinatöflu 6.hæð og sameign hæða
Mkv: Enginn

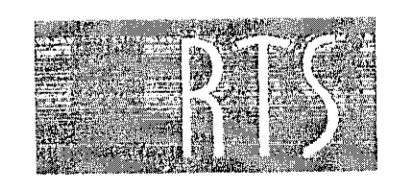

VERKFRÆÐISTOFA

Grensásvegur 3
108 Reykjavík
Sími 520 9900
Fax 520 9901
www.rts.is



FS 88744

83-1840-1-
25.2.2008

xx1106 A

