



Tillaga að uppröðun í aðaltöflu T0.0

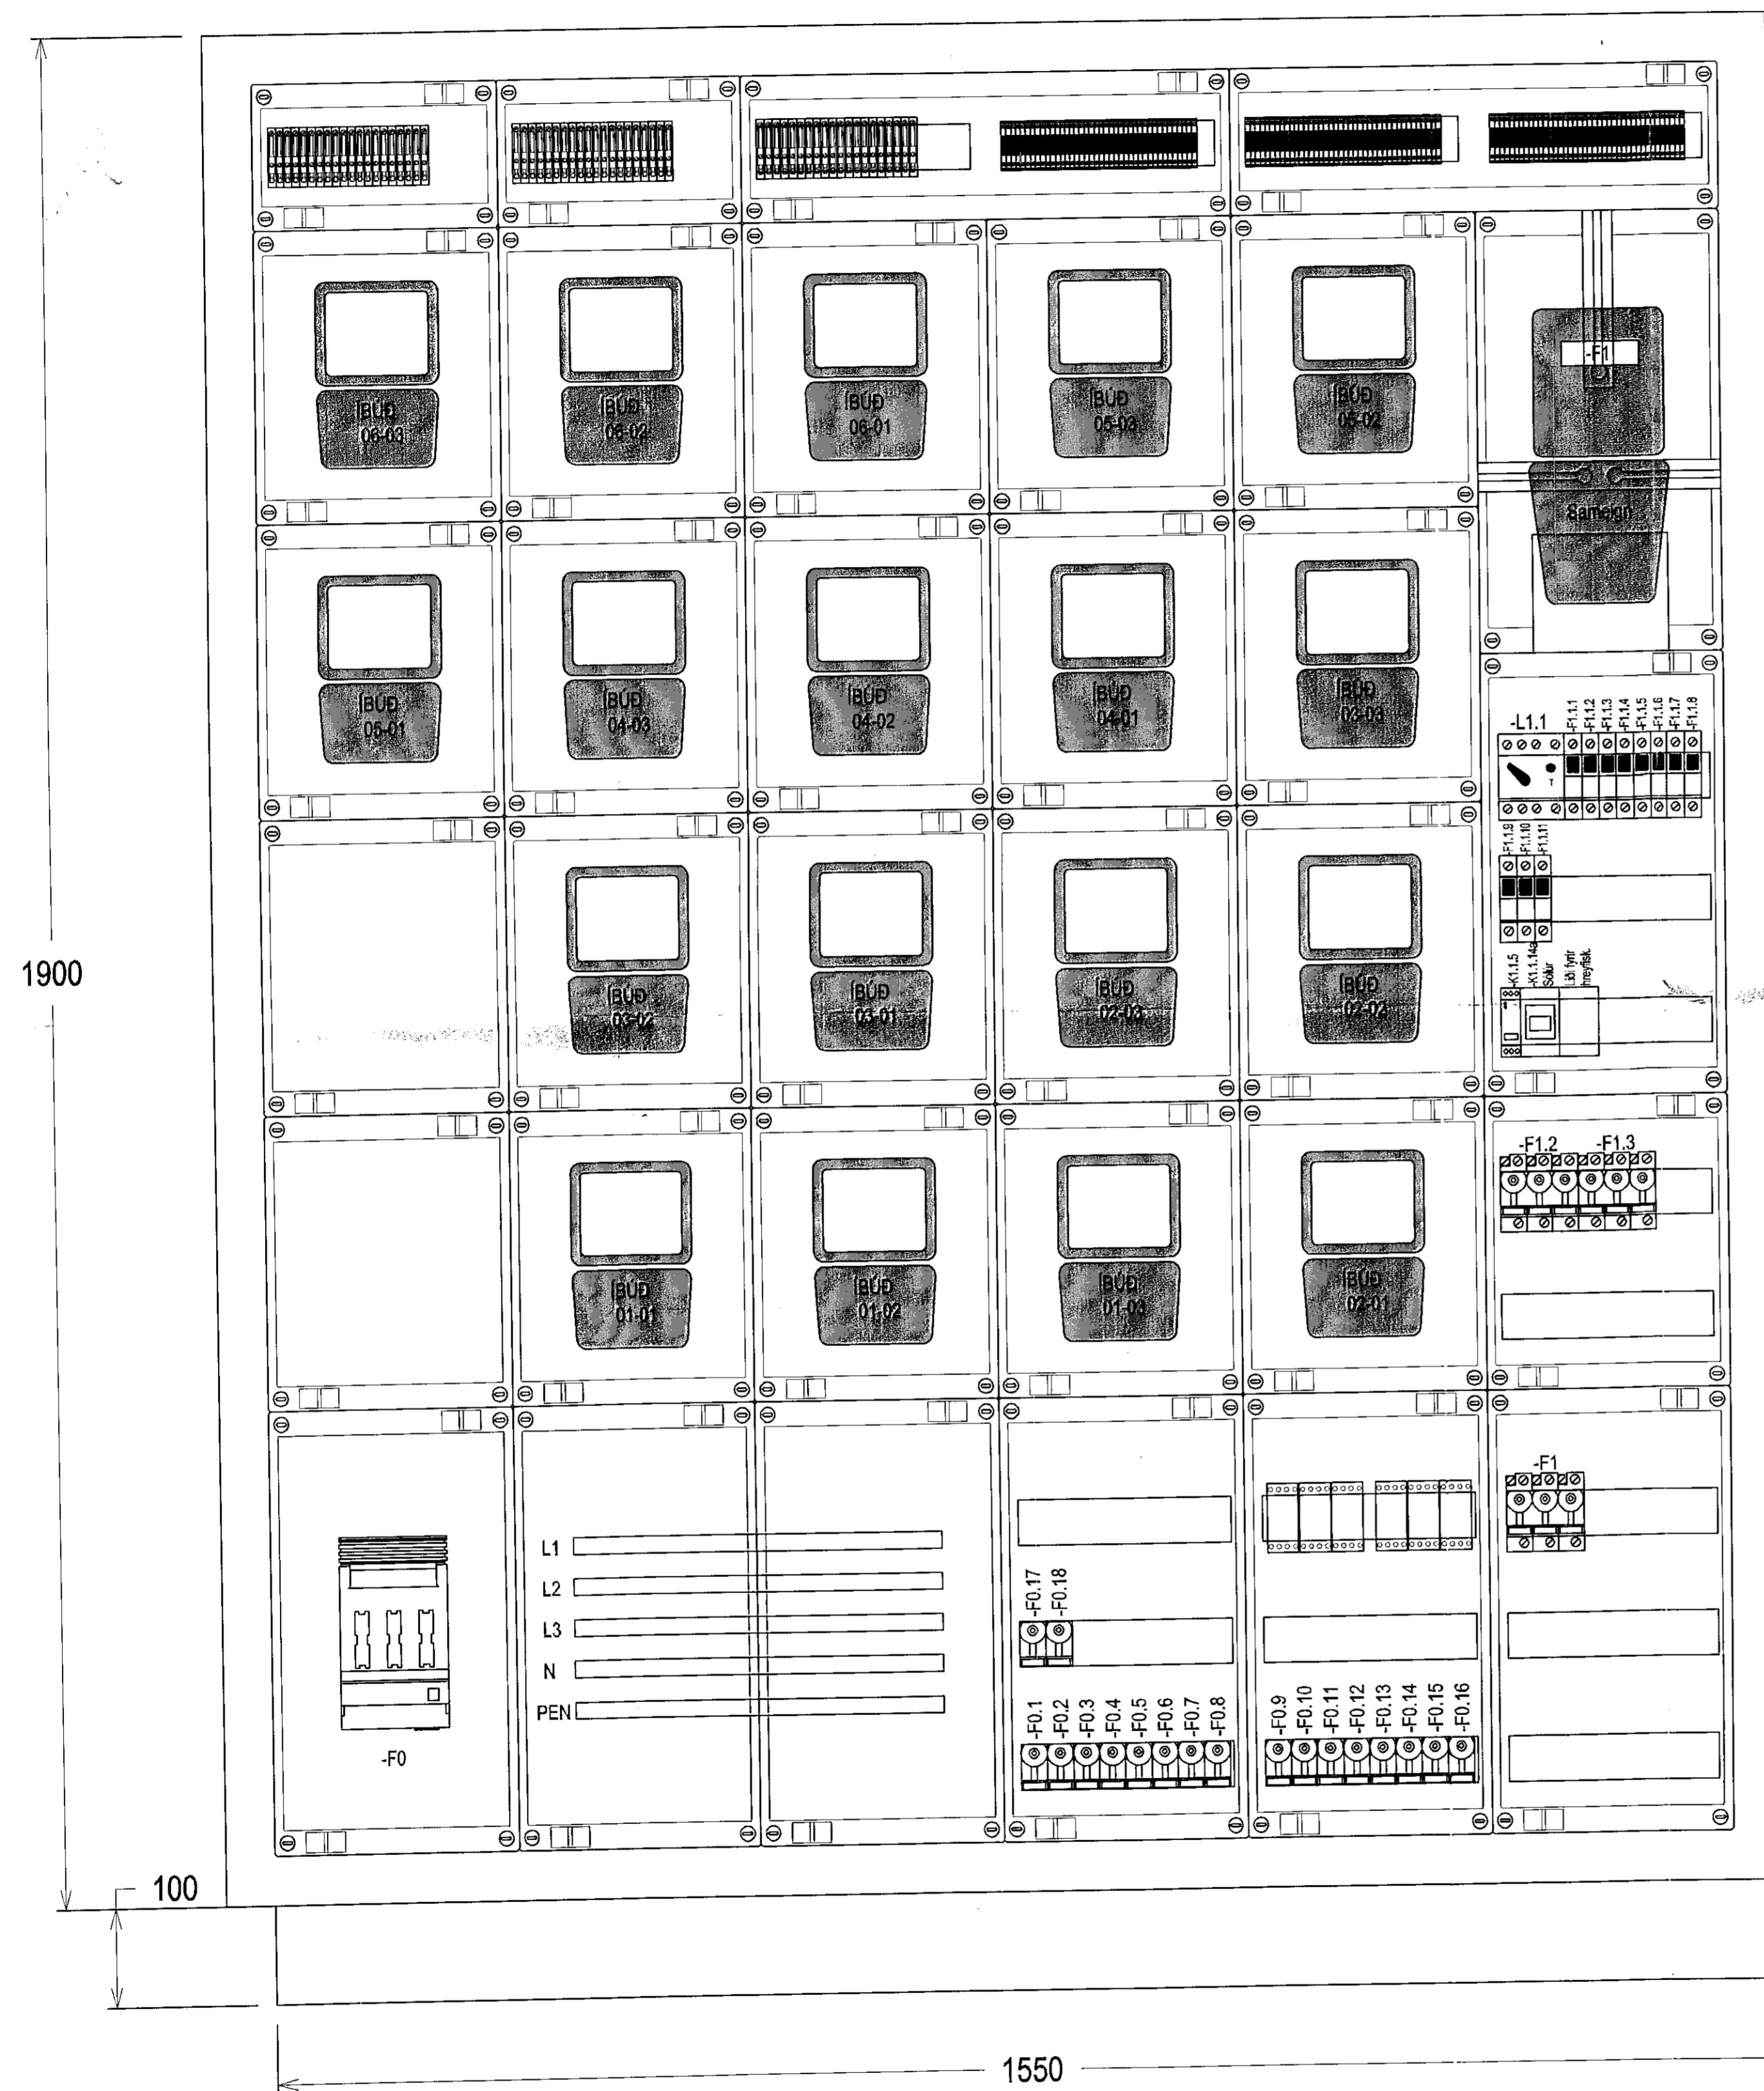

Tillaga að uppröðun í greinatöflum í íbúðum
Stærð taflna sé sem næst uppgefnum málum

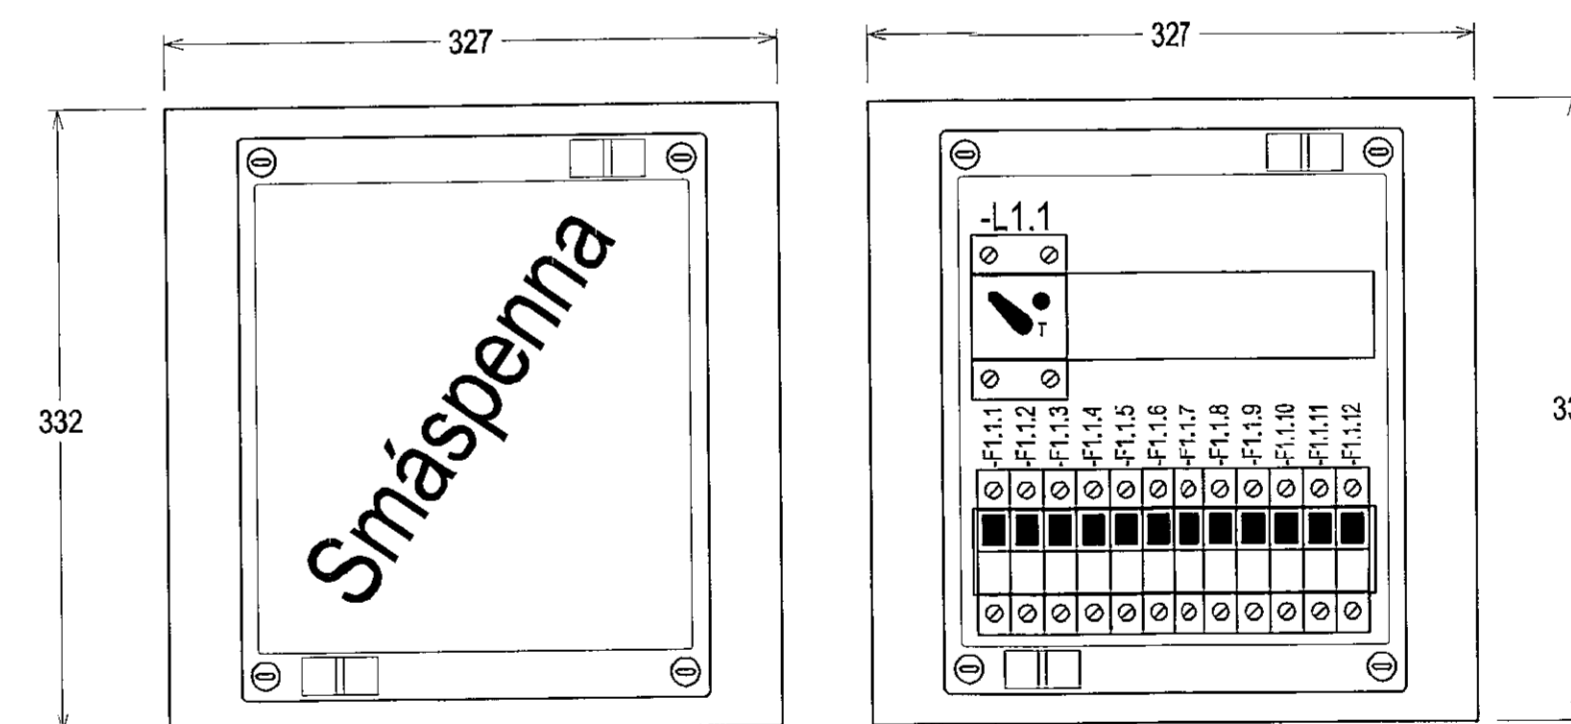

Hönnuður:

Gunnar E Sverrisson


Yfirskt:

Samþykkt: Davíð Svavason

Kt: 100356-3339


Breytingar:

Aðalhönnuður:

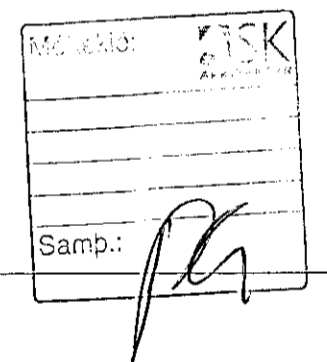

Fjölbýlishús
Skipalón 10
220 Hafnarfirði

Einlínmynd
Útlit aðaltöflu og greinatöflum íbúðum
Mkv: Enginn

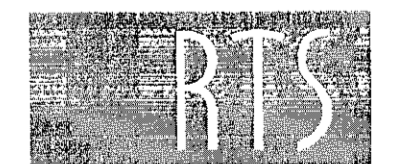

VERKFRÆÐISTOFA

Grensasvegur 3
108 Reykjavík
Sími 520 9900
Fax 520 9901
www.rts.is



FS 86744

83-1840-1-

25.2.2008

xx1105

A

Málstæðing

