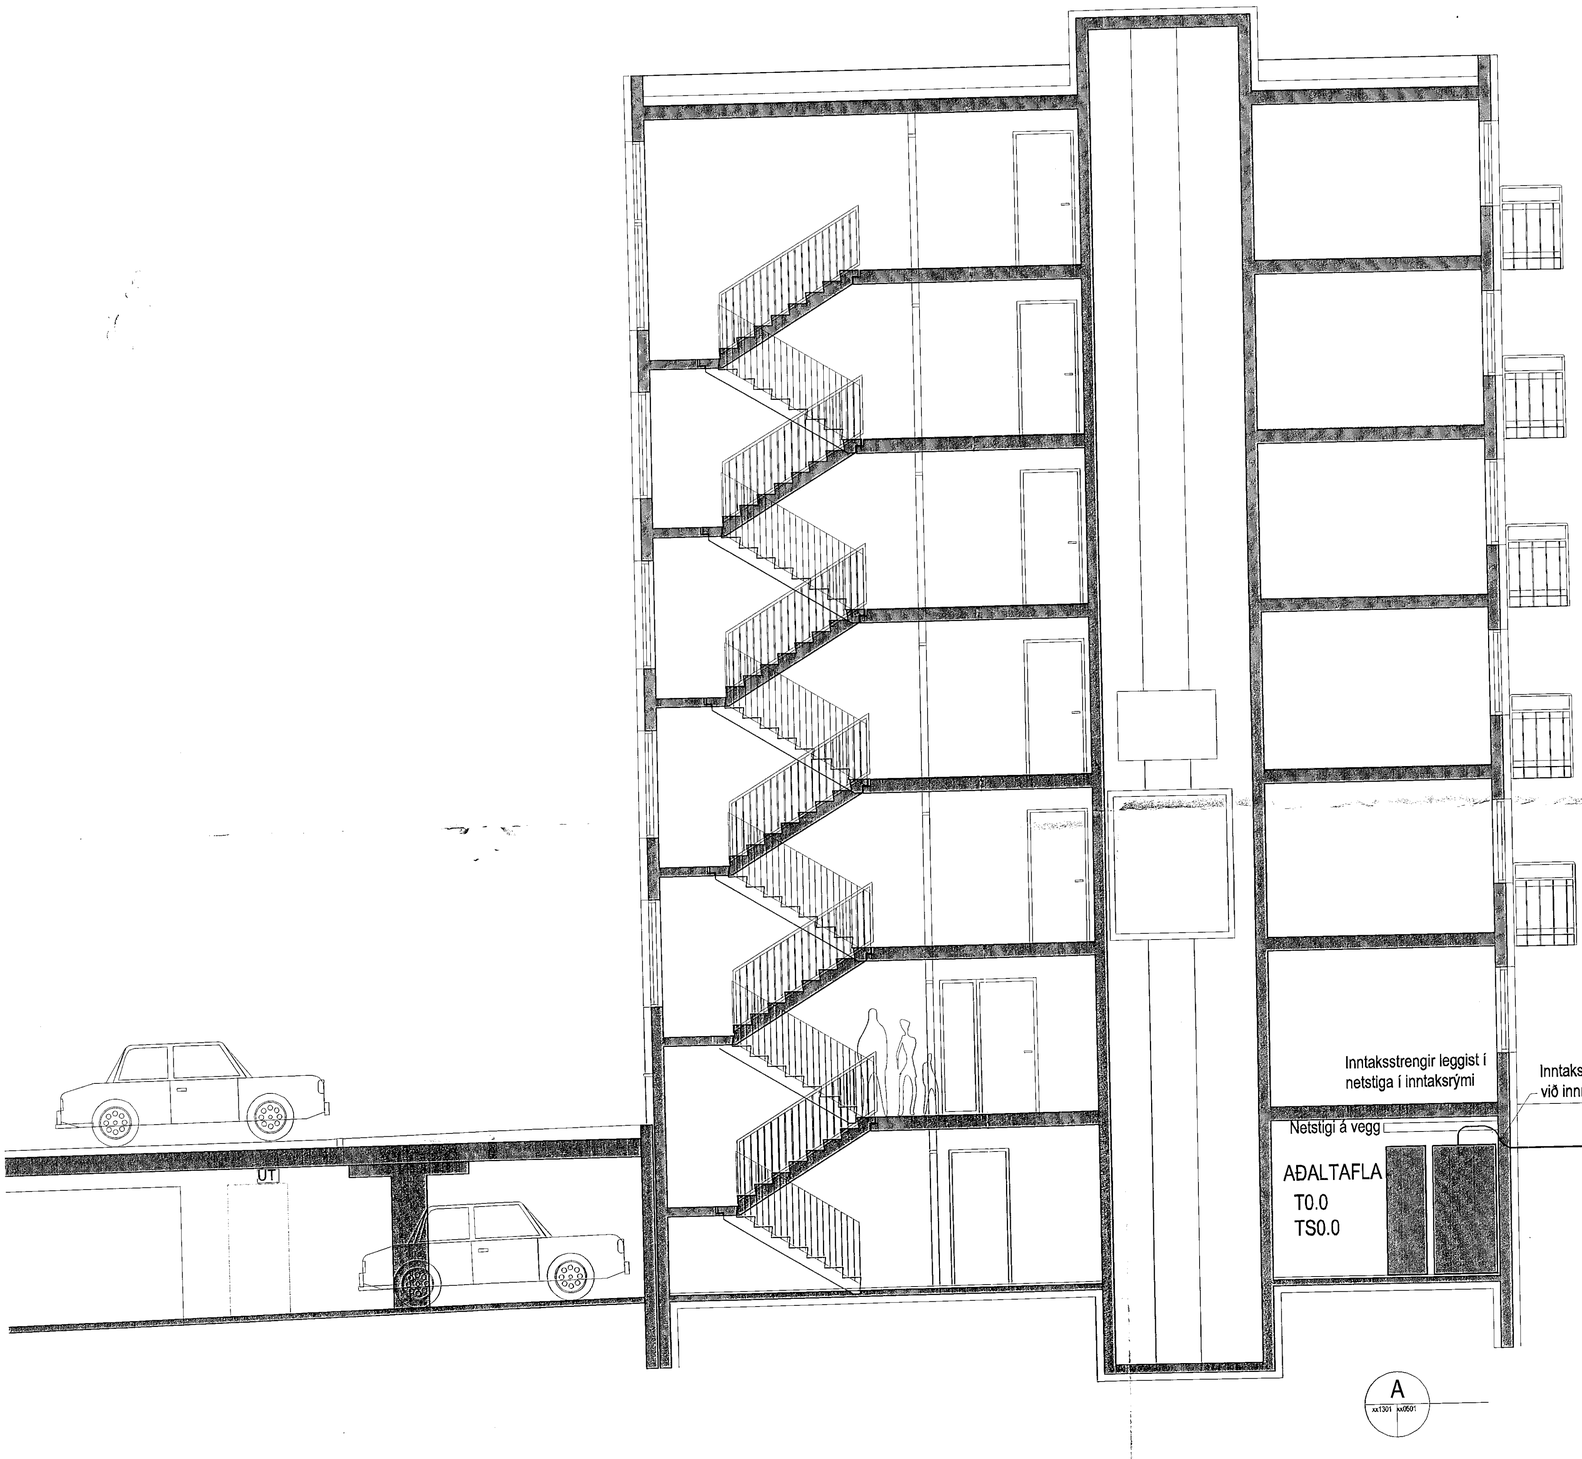

Hönnuður:

Gunnar E Sverrisson

Yfirfarið:

Samþykkt: Davið Sölvason kt: 100356-3339

Breytingar:

Aðalhönnuður:

Mótaklió: ISK

Samp.:

Fjölbýlishús

Skipalón 10

220 Hafnarfirði

Sniðmynd

Mkv: 1:50

RTS

VERKFRÆÐISTOFA

Grensásvegur 3
108 Reykjavík
Sími 520 9900
Fax 520 9901
www.rts.is

FRV

BS EN ISO 9001:2000

FS 88744

83-1840-1-

25.2.2008

xx0501 A

Mælistika cm