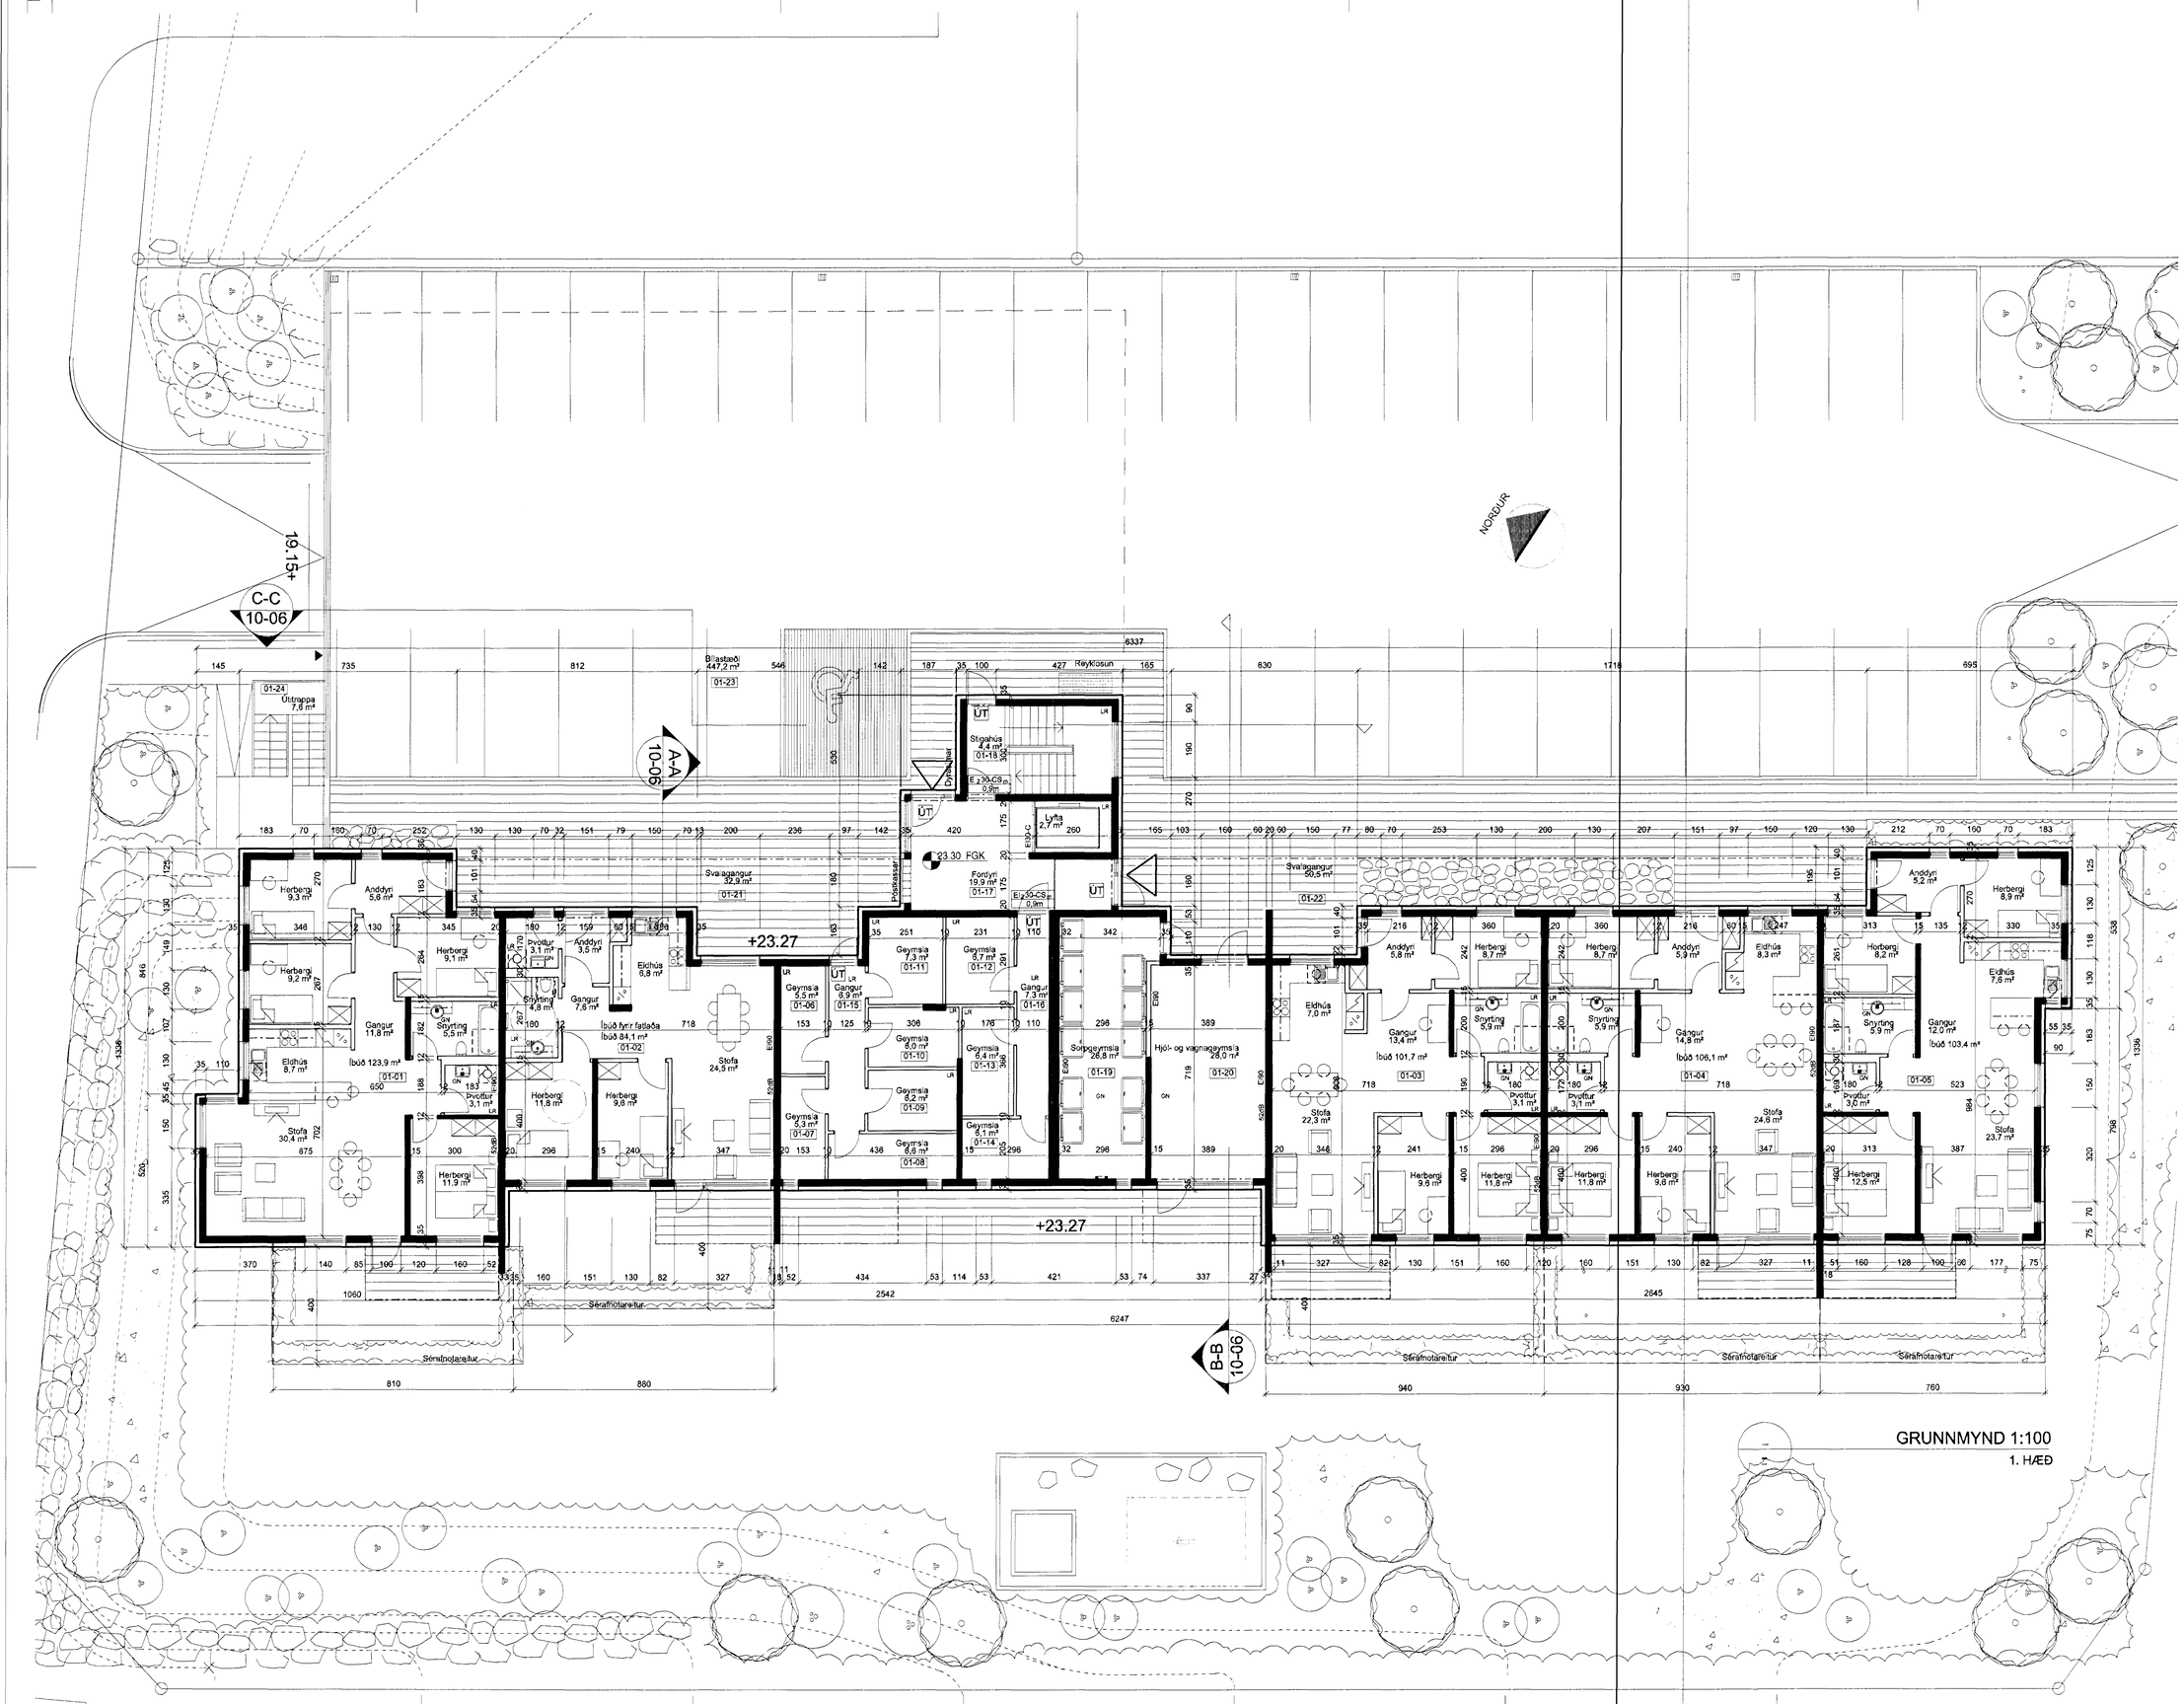

GRUNNMYND 1:100

1. HÆÐ

Samþykkt þann

09 NOV 2012

Byggingafulltrúinn í Hafnarfirði
F.h. Sigurður Steinar Jónsson

ÚTGÁFA	TEIKNAÐ	YFIRFARIÐ	DAGS
BREYTINGAR			

ASK ARKITEKTAR EHF
GEIRSGÖTU 9 101 REYKJAVÍK
S/Mi 515 0300 FAX 515 0319
www.ask.is

ÁRITUN AÐALHÖNNUÐAR

Sigurlaug Sigurjónsdóttir Arkitekt F.A.I. kt.090767-8319
sigurlaug@ask.is

ASK ARKITEKTAR

VERKEFNI

SKIPALÓN 1
HAFNARFIRÐI

TEGUND TEIKNINGAR
AÐALTEIKNING
HEITI TEIKNINGAR
GRUNNMYND 1. HÆÐ

MKV. / A	1:100
HANNAÐ	SS
TEIKNAÐ	JEF
YFIRF.	SS
DAGS	16.10.2012
ÚTGÁFA	

VERK NR. 0779 | AUÐKENNI - NÚMER TEIKNINGAR 10-03

© ÖLL AFNOT OG AFRITUN TEIKNINGAR ER HÁÐ SAMÞYKKI ASK ARKITEKTA. EKKI SKAL MÆLA UPP AF TEIKNINGU