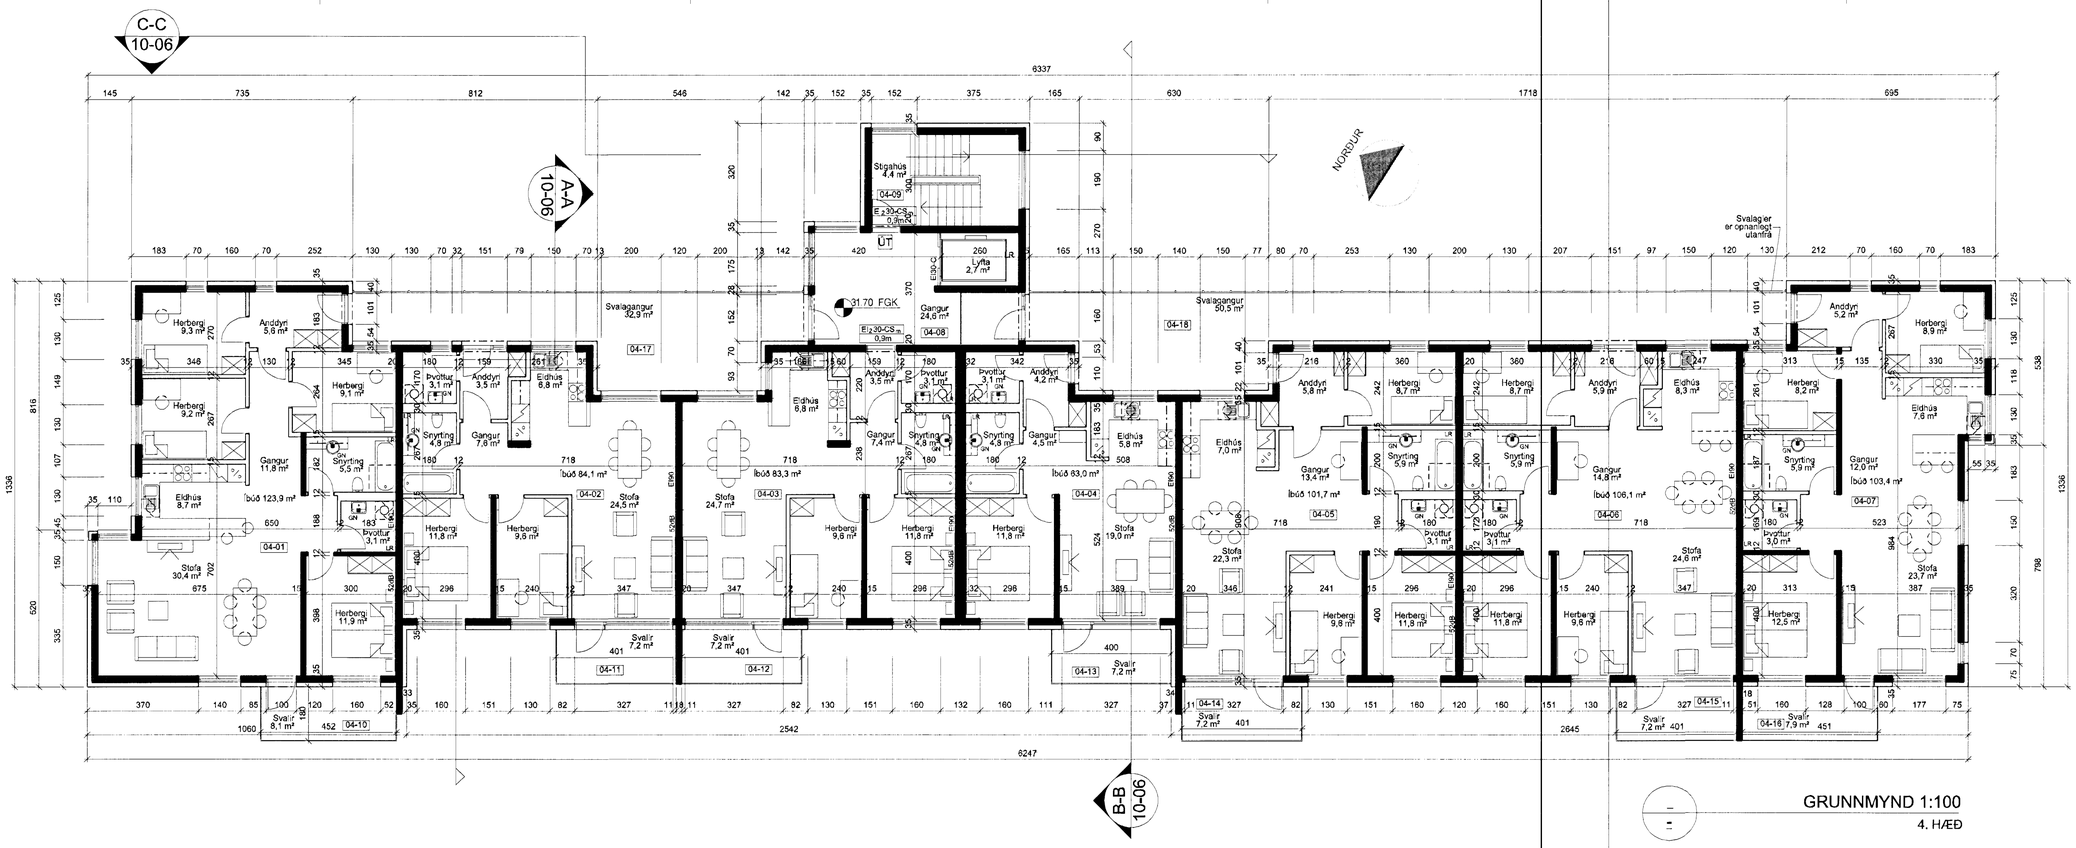

GRUNNMYND 1:100

4. HÆÐ

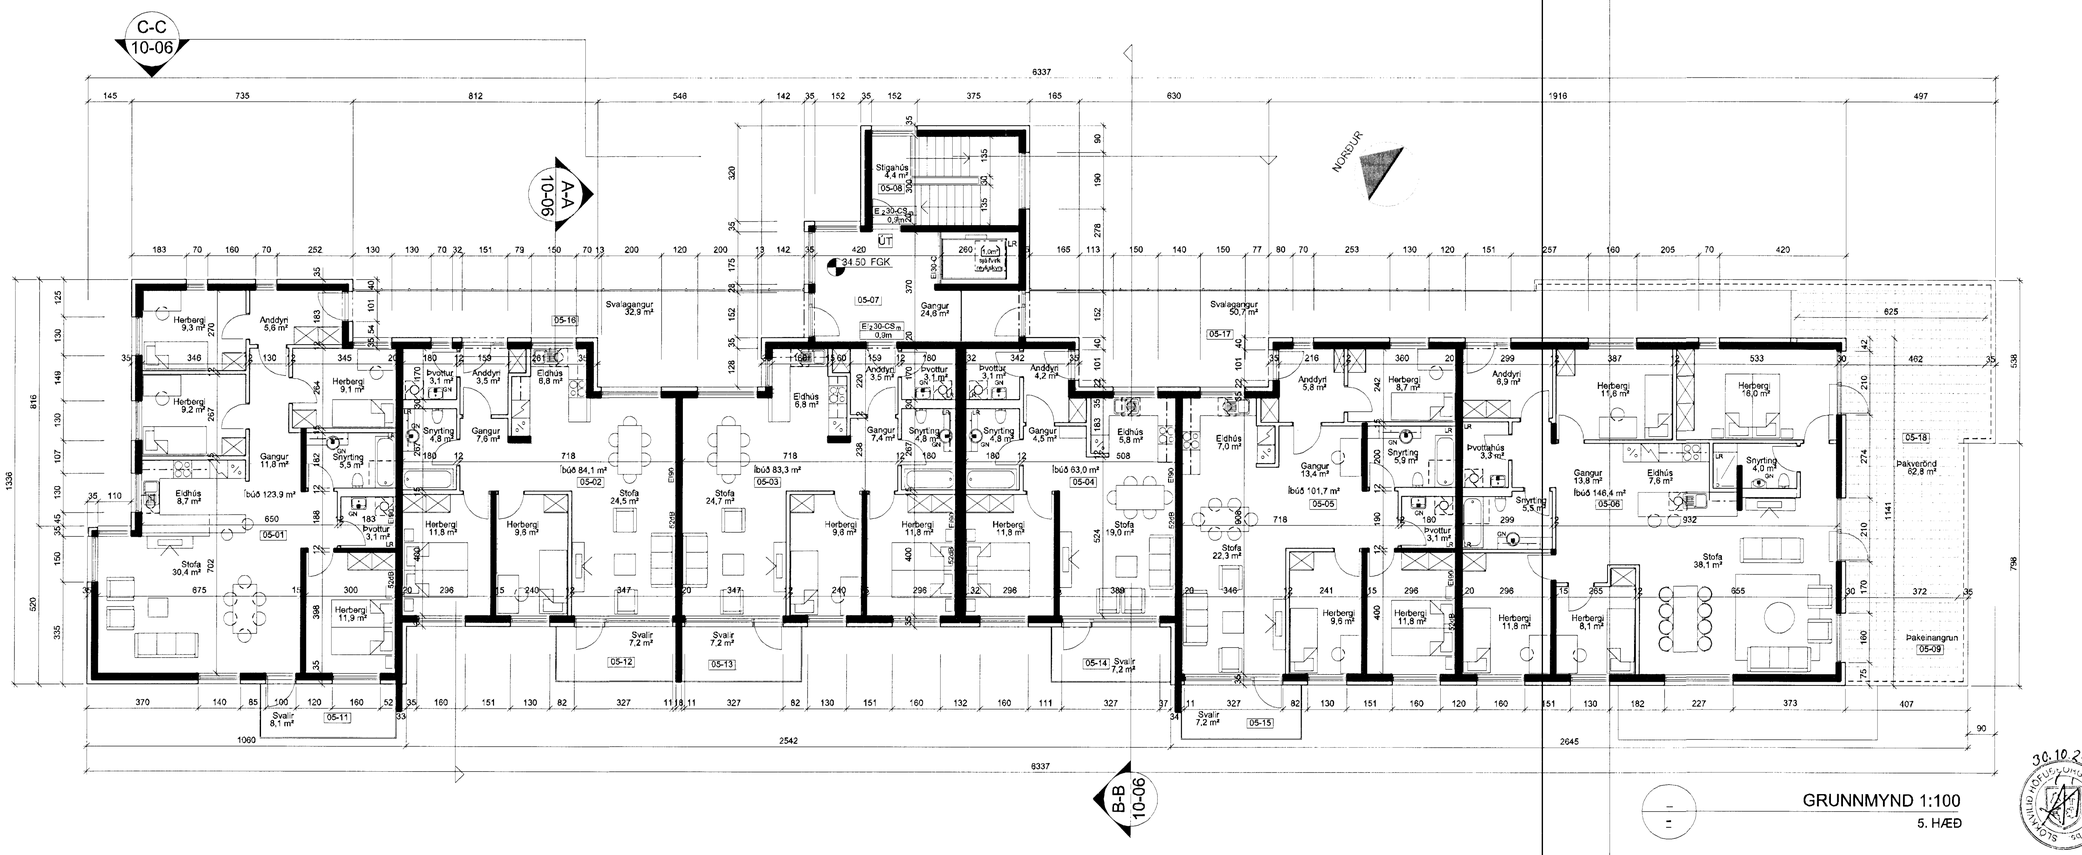

GRUNNMYND 1:100

5. HÆÐ

Samþykkt þann

09 NOV 2012

Byggingafulltrúinn í Hafnarfirði
F.h. Sigurður Steinar Jónsson

ÚTGÁFA	TEIKNAÐ	YFIRFARÐ	DAGS
BREYTINGAR			

ASK ARK.TEKTAR EHF
GEIRSGÖTU 9 101 REYKJAVÍK
SÍMI 515 0300 FAX 515 0319
www.ask.is

ÁRITUN AÐALHÖNNUÐAR

Sigurlaug Sigurðardóttir Ark.tekt.F.A.I. kt.080767-6319
sigurlaug@ask.is

ASK ARK.TEKTAR

VERKEFNI

SKIPALÓN 1
HAFNARFIRÐI

TEIKNAÐ TEIKNINGAR

AÐALTEIKNING

HÉ TEIKNINGAR

GRUNNMYND 4. OG 5. HÆÐ

MKV. Í A	1:100
HANNAÐ	SS
TEIKNAÐ	JEF
YFIRF.	SS
DAGS	16.10.2012
ÚTGÁFA	

VERK.NR. 0779 | AUÐKENN + NÚMER TEIKNINGAR 10-05

30.10.2012

© ÖLL AFNOT OG ÁRITUN TEIKNINGAR ER HÁÐ SAMÞYKKI ASK ARK.TEKTA. EKKI SKAL MÆLA UPP AF TEIKNINGU