


ÚTLIT 1:100
 Norð-austurhlíð

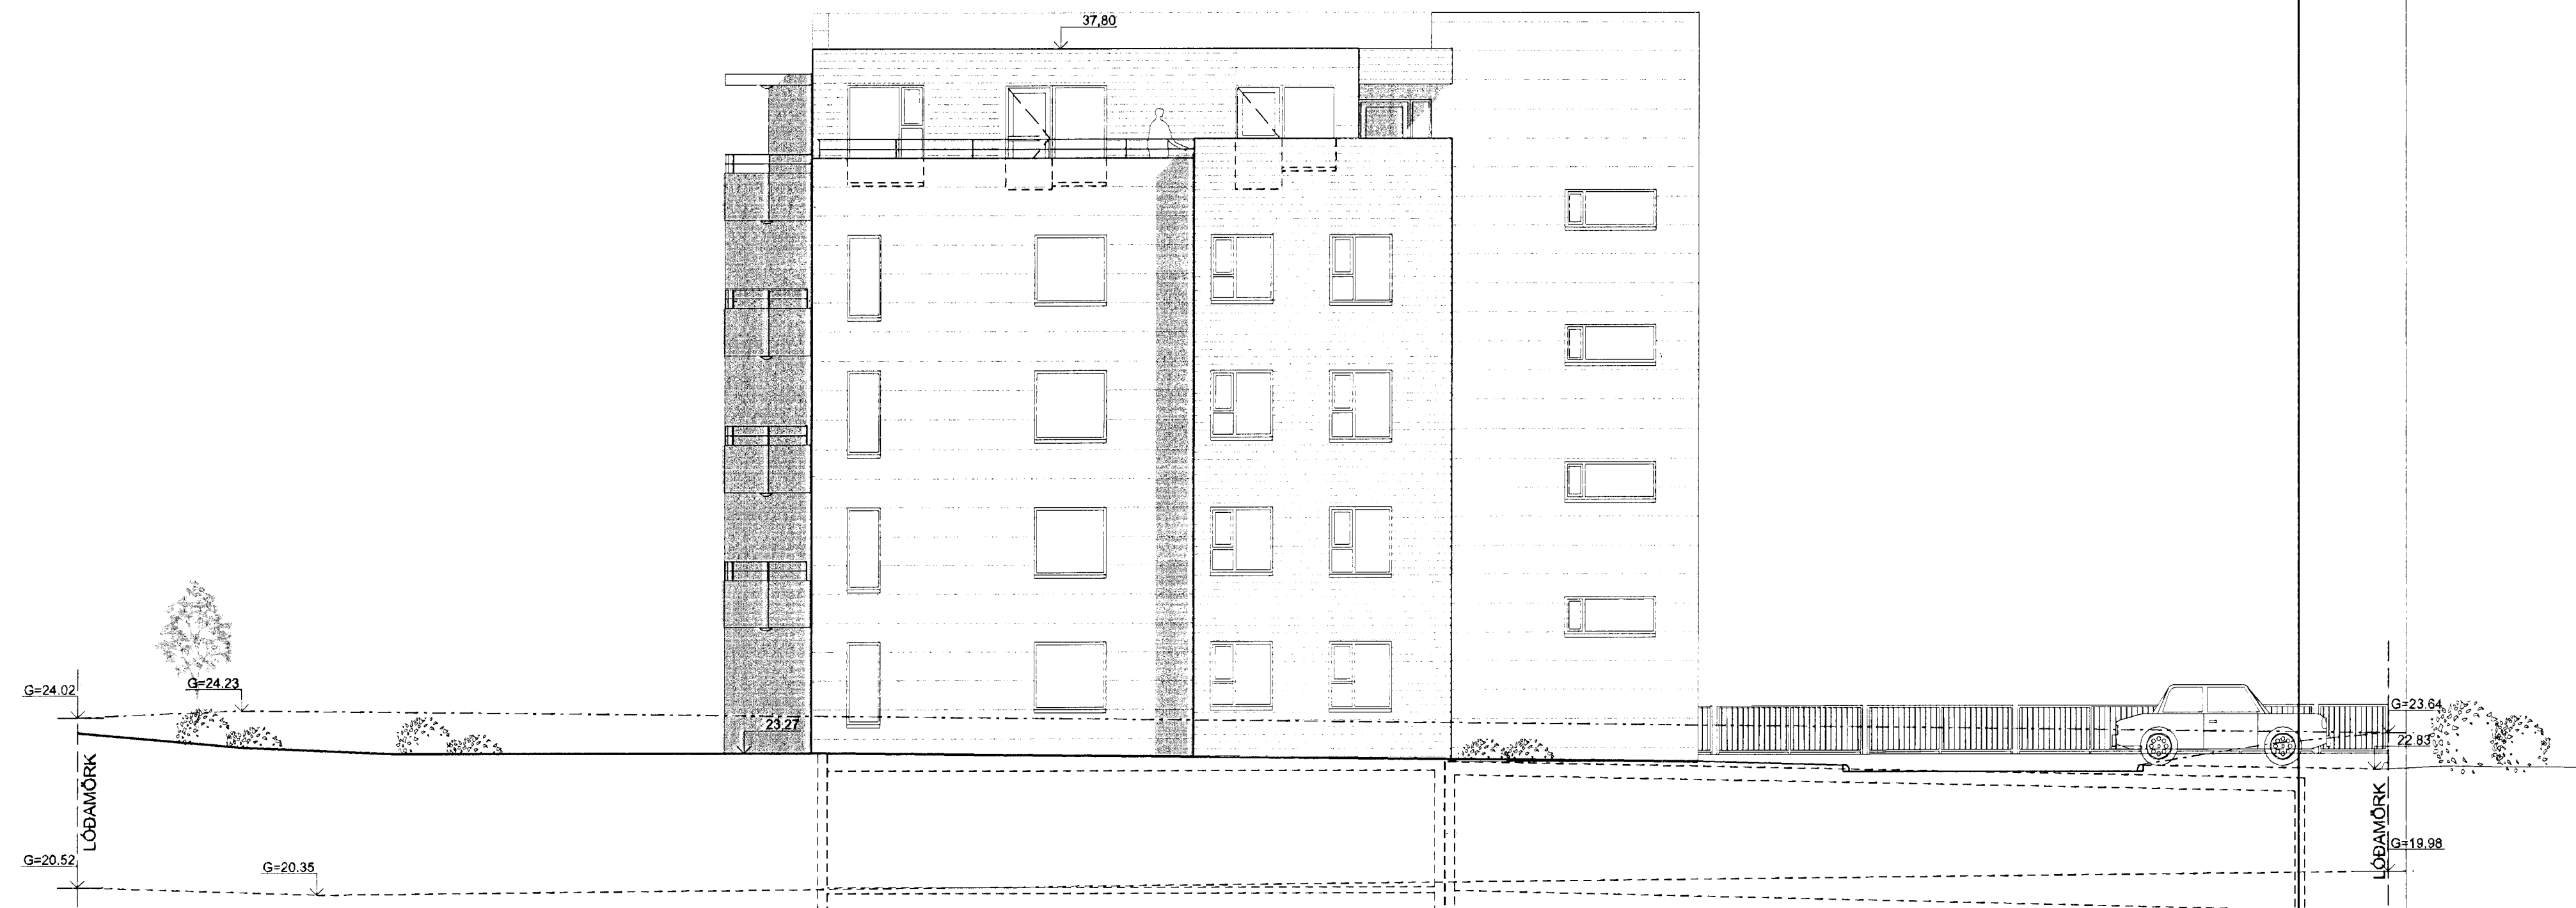

ÚTLIT 1:100
 Suð-austurhlíð

ÚTGAFA TÆLINGAR VÆRIFARAN O DAGUR
 BREYTINGAR

ASK ARKITEKTAR EHF
 GERSGÖTULI 9 101 REYKJAVÍK
 SM 515 0300 FAX 515 0319
 WWW.ASK.IS

ÁRTUN AÐALHÖNNUNAR
 Sigurður Steinar Jónsson
 SIGURÐUR STEINAR JÓNSSON
 SIGURÐURSTEINARJONSSON.AT
 SIGURD@ASK.IS

VERKEFNI:
 SKIPALÓN 1
 HAFNARFIRÐI

| | |
|-----------------------|------------|
| TEIÐUN TEIÐINGAR | SKYLA 1 |
| HEIT TEIÐINGAR | 1:100 |
| ÚTLIT NORÐ-AUSTURHLÍÐ | SS |
| ÚTLIT SUÐ-AUSTURHLÍÐ | EF |
| | SS |
| DAGUR | 16.10.2012 |
| ÚTGAFA | |

VERK NÚM: 0779 AÐALHÖNNUNAR NÚMÉR TEIÐINGAR: 10-08

