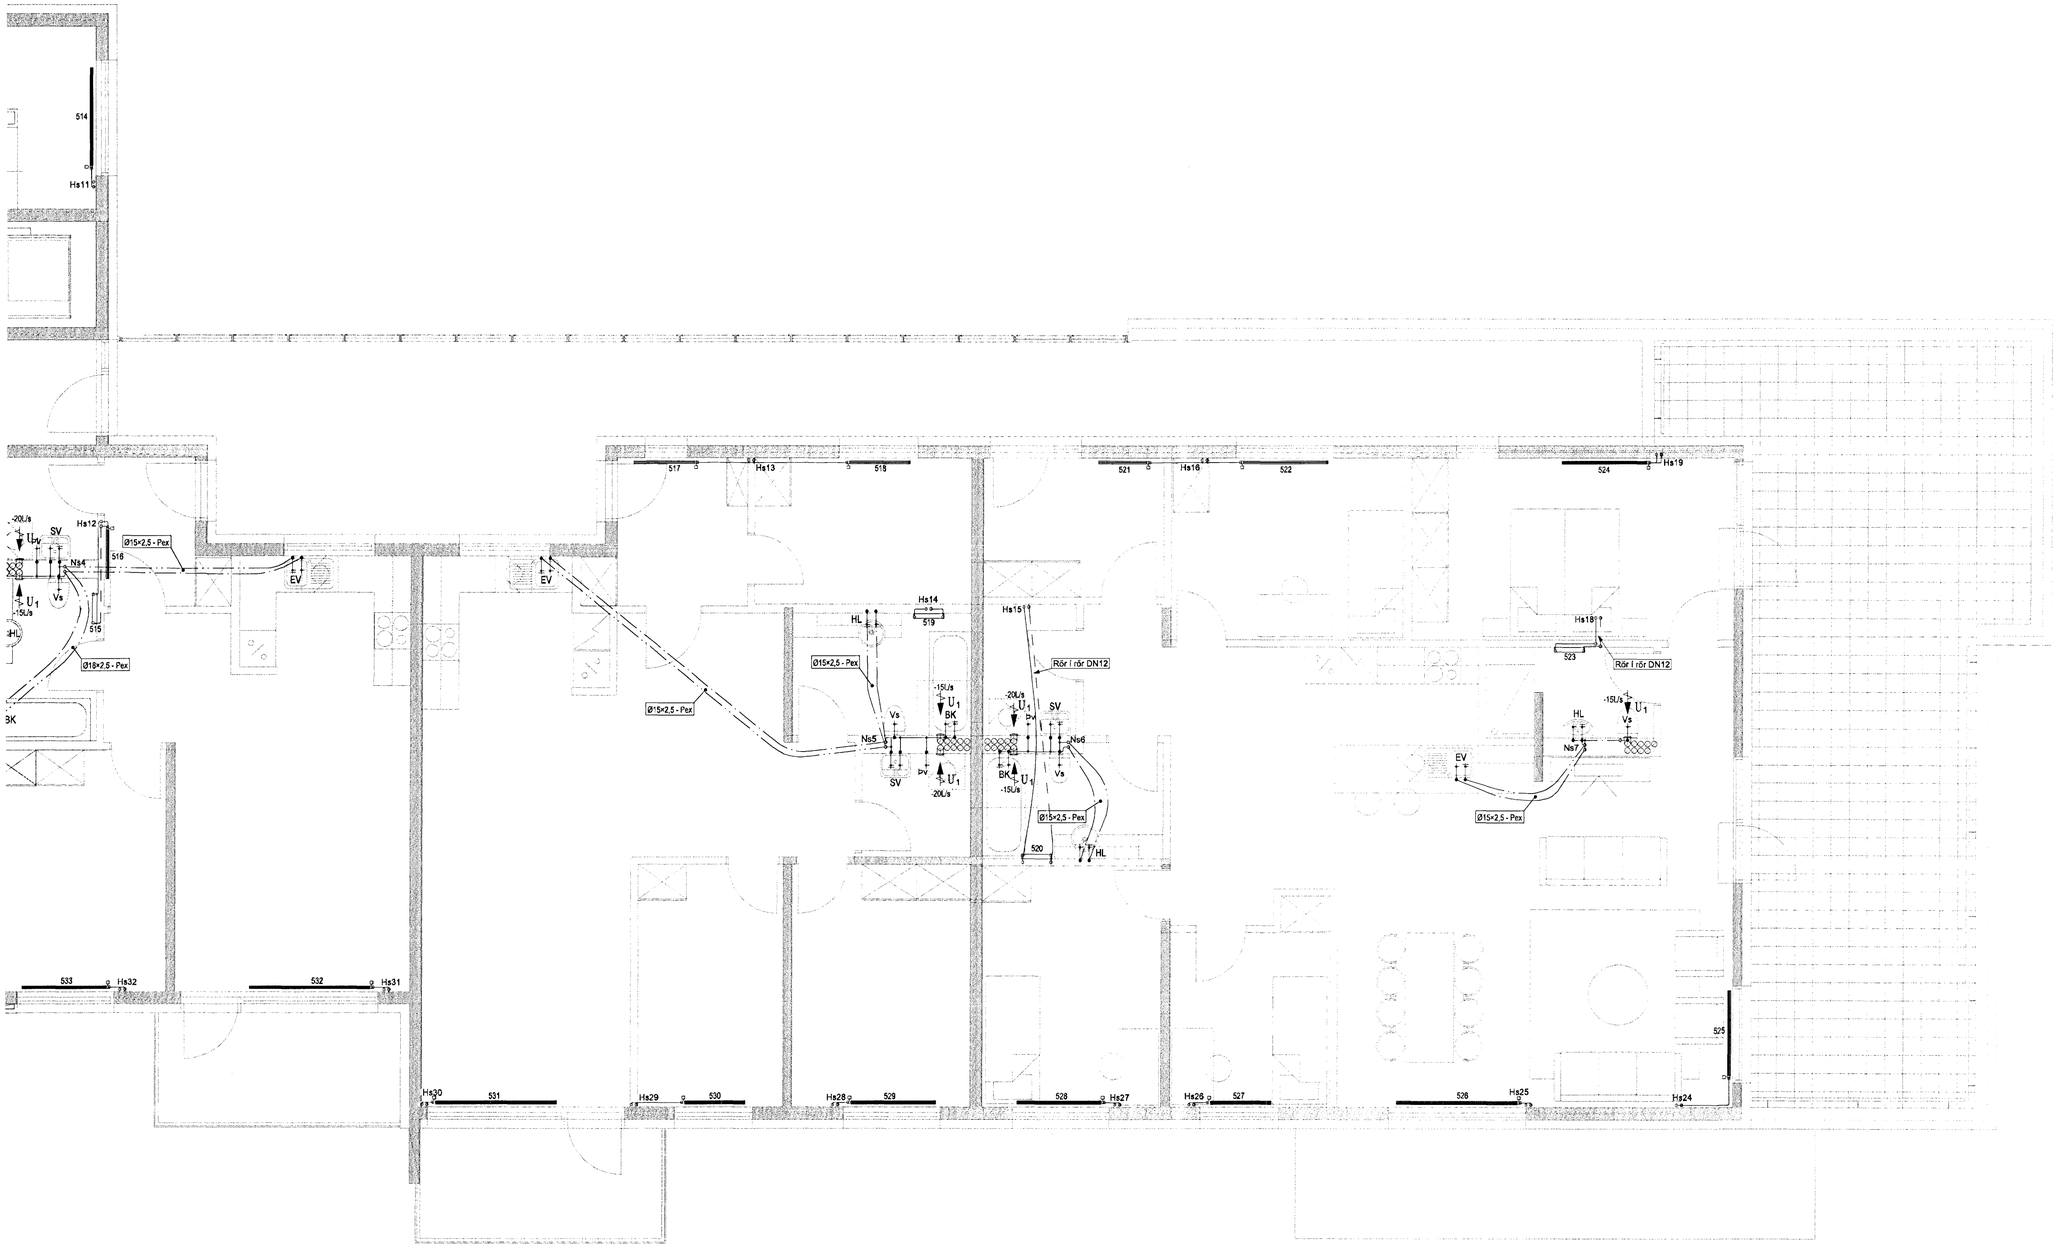

Skipalón 5

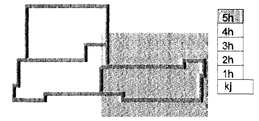

Útg. Dags. Skýring Hannað/Yfirfarið

A 20.12.2012 SS Byggingarleyfisuppdráttur

VSB
VERKFRÆÐISTOFA

BÆJARHRAUN 20 • 220 HAFNARFJÖRÐUR • KENNIT. 710706-2399
vsb@vsb.is • Sími 585 8600 • Fax 585 8610 • www.vsb.is

Áritun sérhönnuðar
Sveinn Áki Sverrisson
Kt: 230855 5609 • aki@vsb.is

Verkheiti
Skipalón 5
221 HAFNARFIRÐI

Verkhluti
Lagnir
Hreinlætis-, hitalagnir og loftræsing, 5. hæð
Grunnmynd

Hannað	Teiknað	Yfirfarið	Kvarði		Síða
BIB	BIB/GG	SÁS	1:50	/ A1	-

Dags.	Verkefni	Teikning	Útgáfa
20.12.2012	12151	5 P2 052	-

Sampykkt þann 15. jan. 2013
Byggingafulltrúinn í Hafnarfirði
Strandgötu 6, Hafnarfirði

SKÝRINGAR

Almennar skýringar sjá teikningu P0 000

V:\2012\12151 Skipalón 1-7 - Hafnafirði\1-Teikningar\T2-Project_Navigator\12151-Skipalón 1-7\Sheets\Lnå5 P2 051-052 - .dwg