

Innblástur				
Nr.	Gerð	Afköst	Stærð/Dreifari/Box	Tegund
I <sub>1</sub>	Innblástursventill með lausa keilu til loftmagnstillingar, hvítur	35-50 L/s, 35 dB(A)	Ø160	

Útsog				
Nr.	Gerð	Afköst	Stærð/Dreifari/Box	Tegund
U <sub>1</sub>	Útsogsventill með lausa keilu til loftmagnstillingar, hvítur	5-34 L/s, 35 dB(A)	Ø100	
U <sub>2</sub>	Útsogsventill með lausa keilu til loftmagnstillingar, hvítur	8-35 L/s 35 dB(A)	Ø125	
U <sub>3</sub>	Útsogsventill með lausa keilu til loftmagnstillingar, hvítur	35-50 L/s 35 dB(A)	Ø160	






### LOFTSTOKKAR OG TENGISTYKKI:

- Stokkar og tengistykki eru ýmist sivalir eða ferkantaðir  
- Stokkar eru úr galv. stálpötum, lágmarksþykkt sem hér segir:





Þvermál eða stærsta hlöð < 300mm : þykkt 0,83mm  
 Þvermál eða stærsta hlöð 301-750mm : þykkt 0,8mm  
 Þvermál eða stærsta hlöð 751-1400mm : þykkt 1,0mm  
 Þvermál eða stærsta hlöð 1401-2200mm : þykkt 1,25mm  
 Þvermál eða stærsta hlöð >2200mm : þykkt 1,5mm

- Kerfi skulu minnst uppfylla béttleikaflokk B skv. DS 447.  
 - Allar hlíðar í köntuðum stokkum skal styrkja með krossbroti.  
 - Stokkar skulu hengdir í steypu með 10mm snitteinum og múrboltum.  
 - Við allar bruna- og spjaldlokur komi gaumliúgur.  
 - Frágangur skal vera í samræmi við gildandi staðla og reglugerðir.

-  SL = Stilliloka
-  ML = Mótorkloka
-  BRS = Sambyggð bruna- og reykloka
-  RS = Reykloka
-  GL = Gaumiúga
-  Hjóðgildra með 50mm ein. L = lengd

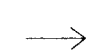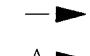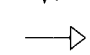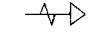
-  → Útsog undir hurð / Yfirstrumur
-  → Innblástur
-  → Útsog
-  → Inntak
-  → Frákast

### SKÝRINGAR:

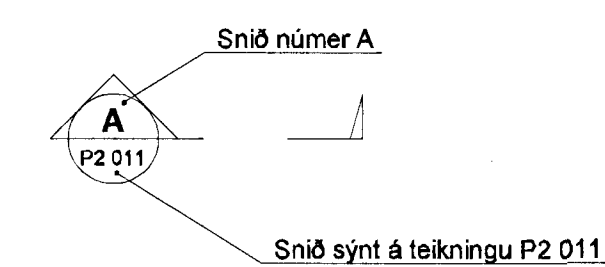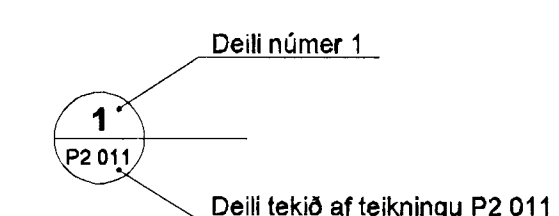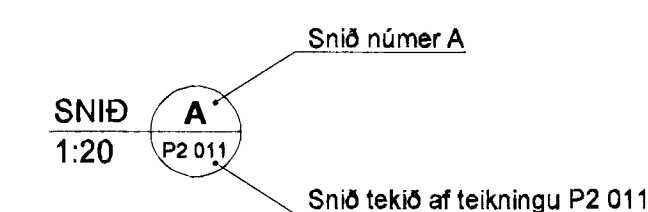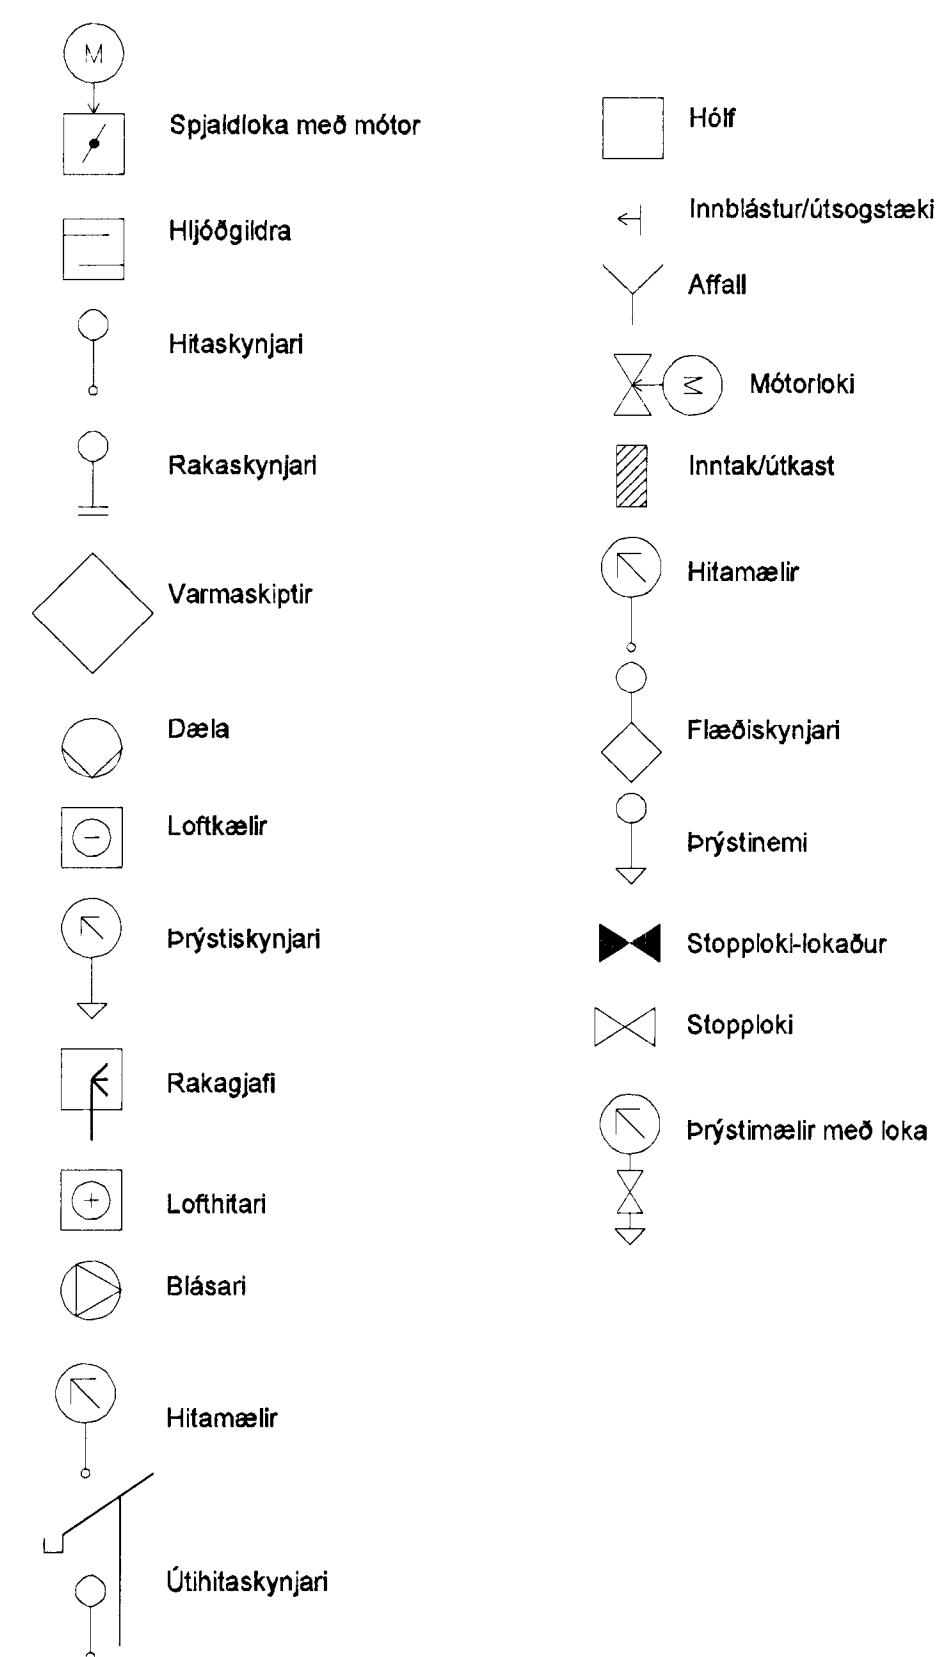

Breytingar eru téknaðar með bókslófum A, B, C o.s.frv. Dregið verður ský utan um allar breytingar, sem gerðar eru á milli útgáfa á hvern teikningu.

Breyting númer A og svæði I biðstöðu eru sýnd sem

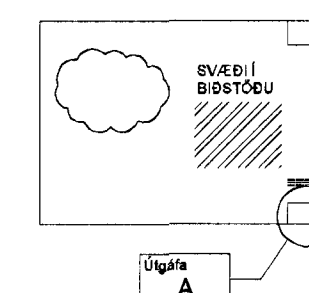

AS  
24. Jan 2013  
Sveinur Sverrisson

Útg. Dags. Skýring Hannad/Yfirfarir

**VSB**

VERKFRÆÐISTOFA

BÆJARHRAUN 20 • 220 HAFNARFJÖRÐUR • KENNIT. 710796-2899  
vsb@vsb.is • Sími 585 8600 • Fax 585 9610 • www.vsb.is

Áritun sérhönnuðar					
Sveinn Áki Sverrisson					
Kt. 230855 5609 • aki@vsb.is					
Verkhúti					
SKIPALÓN 5					
221 HAFNARFIRÐI					
Verkhúti					
Loftfræsing					
Almennar skýringar					
Hannad	Teiknað	Yfirfarir	Kvaði	/ A1	SÍða
BIB	BIB	SÁS			-
Dags.	Verkefni	Teikning			Útgáfa
18.01.2013	12151	5 LO 000			-