Samþykkt þann
14. jan. 2013
Byggingafulltrúinn í Hafnarfirði
Fh. Hrólfur S. Gunnlaugsson

SKÝRINGAR

Almennar skýringar sjá teikningu P0 000

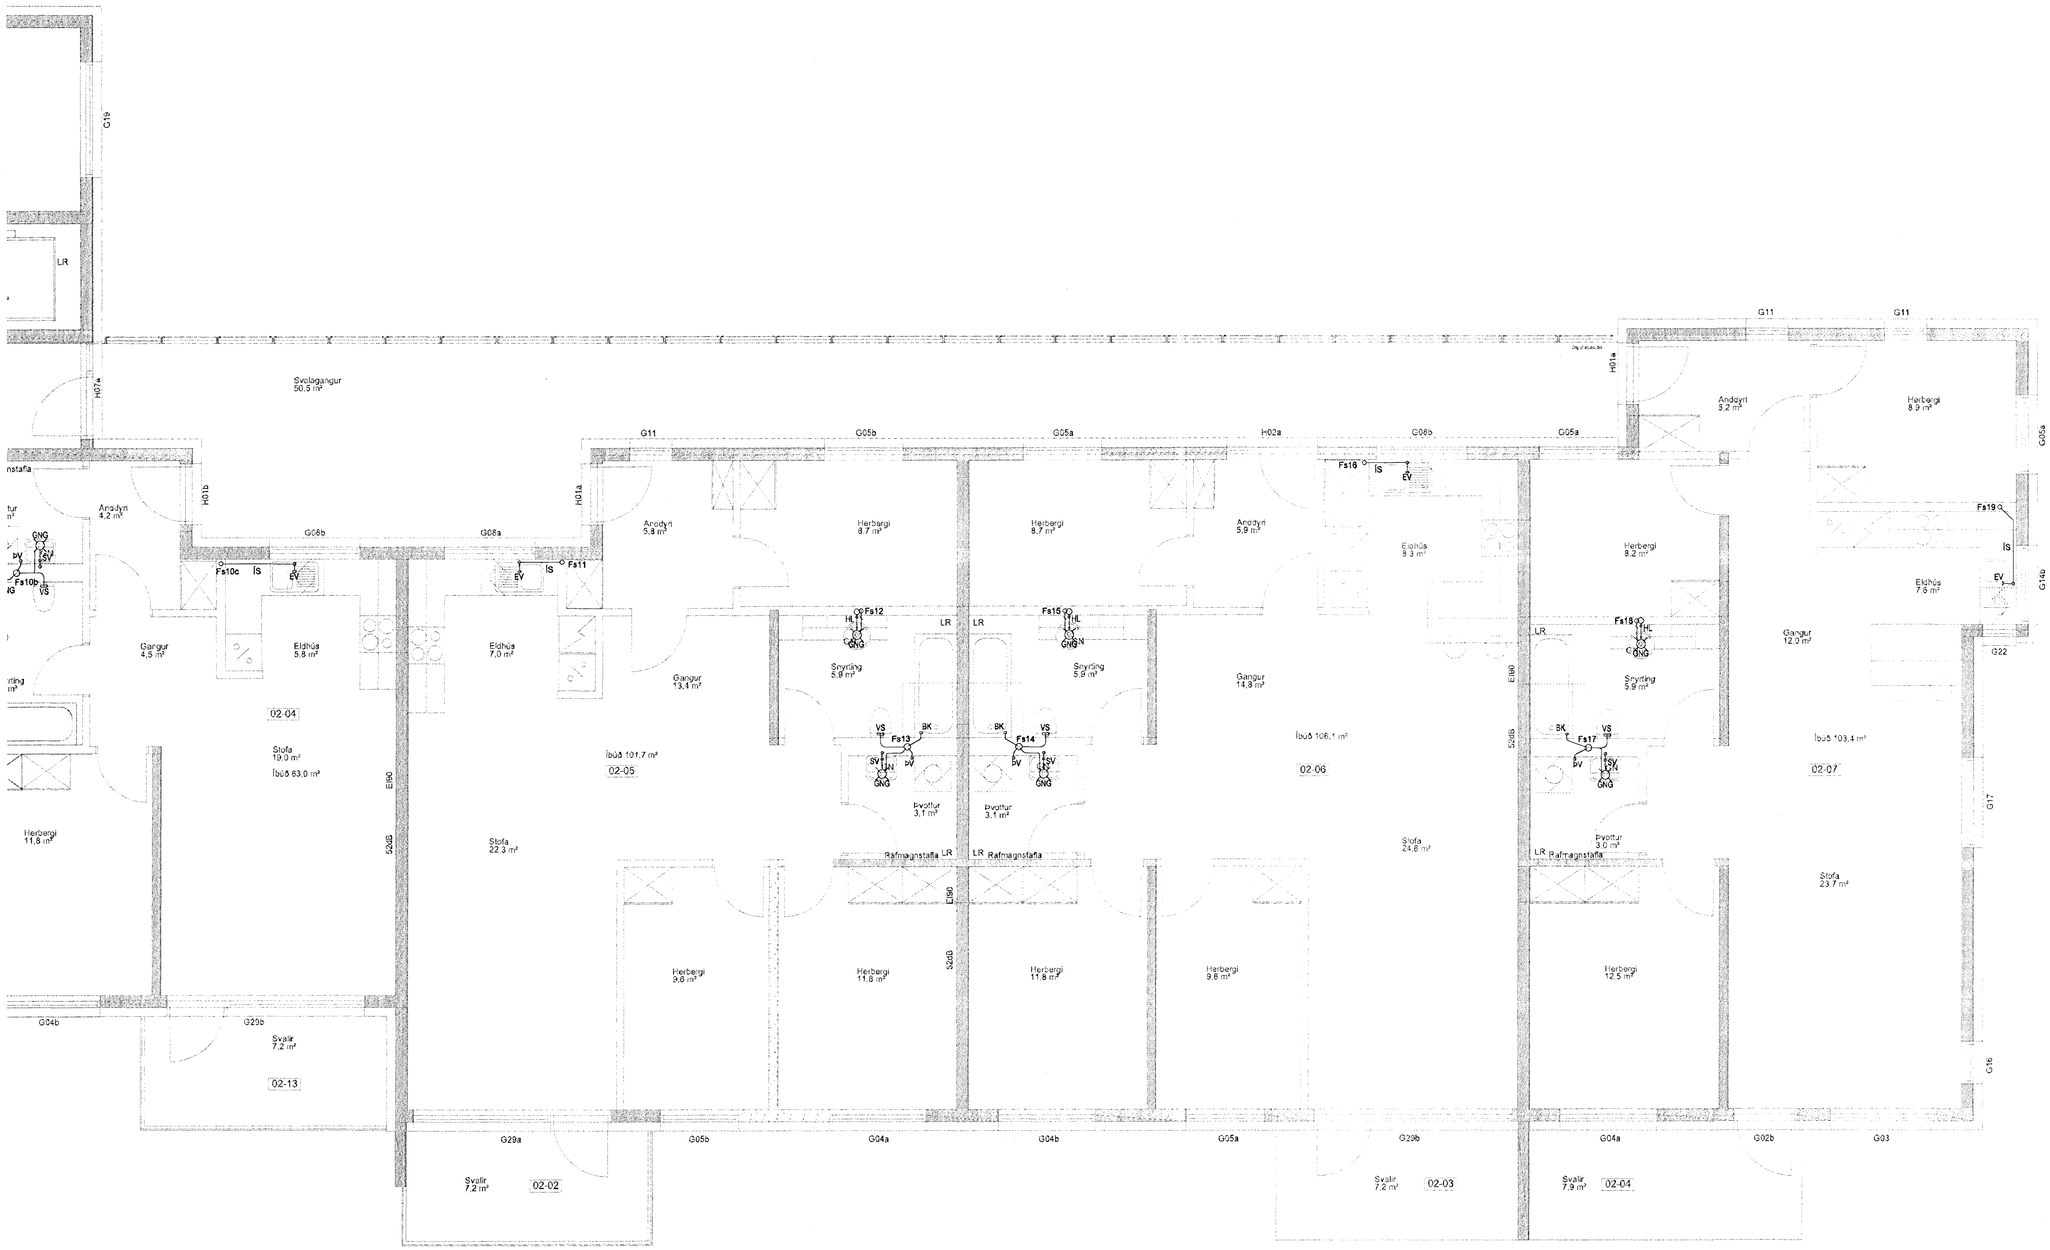

Skipalón 5

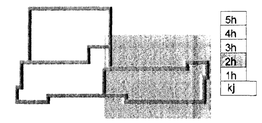

Útg.	Dags.	Skýring	Hannað/Yfirfarið
	28. des. 2012		ÁSK

VSB
VERKFRÆÐISTOFA
BÆJARHRAUN 20 • 220 HAFNARFJÖRÐUR • KENNIT. 710796-2899
vsb@vsb.is • Sími 585 8600 • Fax 585 8610 • www.vsb.is
Áritun sérhönnuðar
Sveinn Áki Sverrisson
Kt: 230855 5609 • aki@vsb.is

Verkheiti
Skipalón 5
221 HAFNARFIRÐI

Verkhluti
Lagnir
Frárennslislagnir, 2. hæð
Grunnmynd

Hannað	Teiknað	Yfirfarið	Kvarði		Stöð
BIB	BIB/GG	SÁS	1:50	/ A1	-

Dags.	Verkefni	Teikning	Útgáfa
20.12.2012	12151	5 P1 022	-

V:\2012\12151\12151 Skipalón 1-7, Hafnarfirði\T-Teikningar\T2-Project_Navigator\12151-Skipalón 1-7-Sheets.ials P1 021-022 - dwg