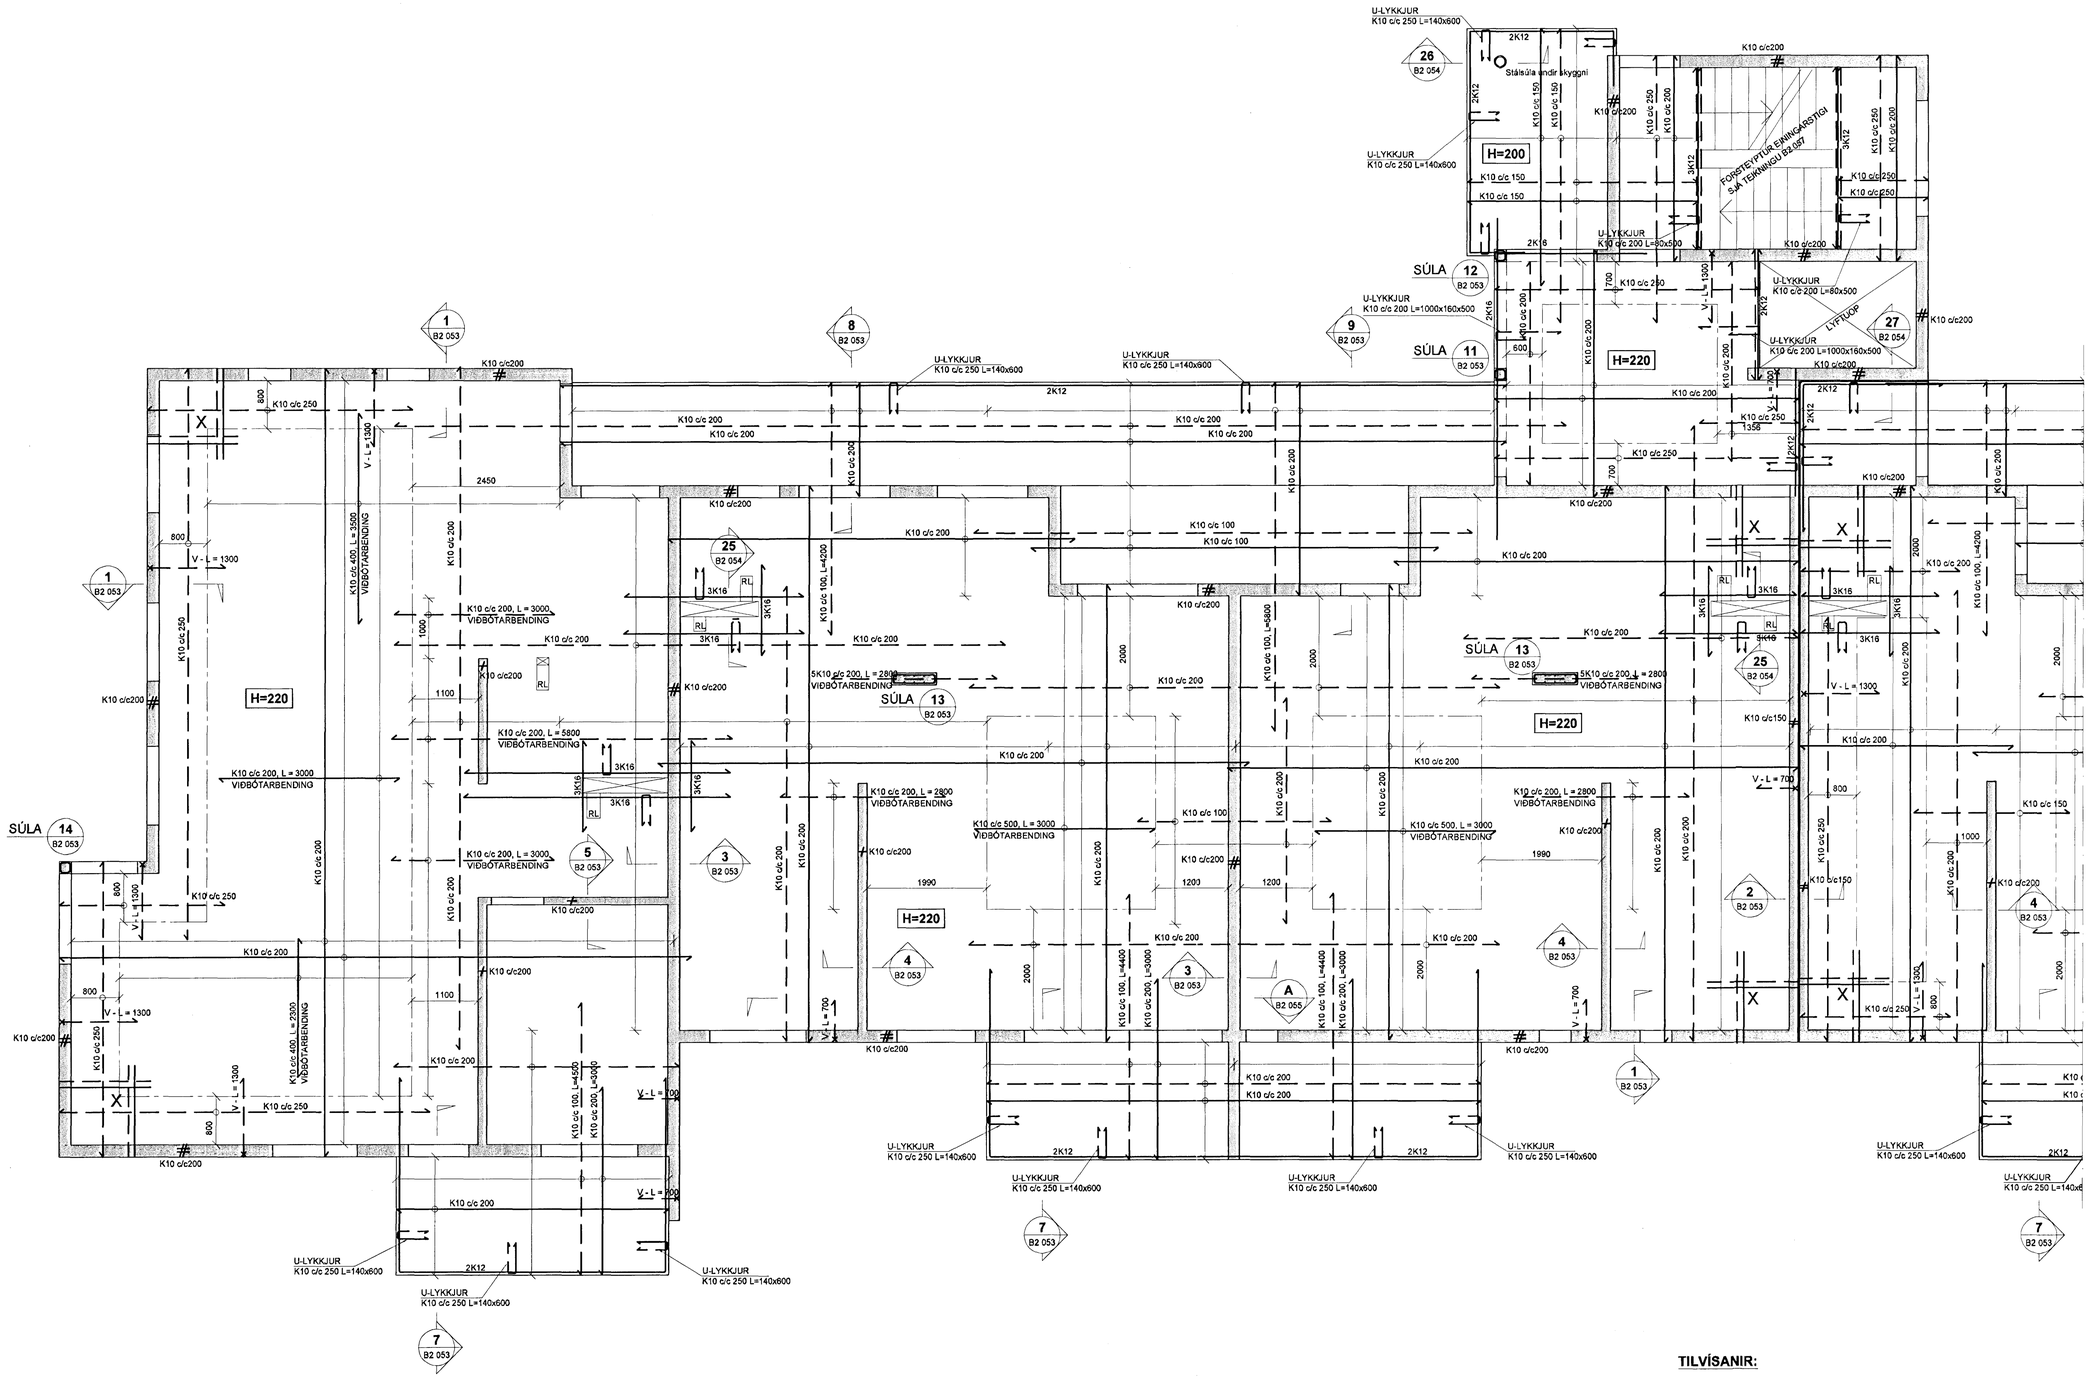

Samþykkt þann 09. jan. 2013
Byggingafulltrúinn í Hafnarfirði
F.h. Hrólfur S. Gunnlaugsson

SKÝRINGAR

Punktalína táknar veggi fyrir ofan plötu.

Bending í neðribrún plötu skal ávalt vera meiri eða jafnt og K10 c/c 200
Bending í efribrún plötu fyrir innan svæði merkt með línunni ——— ——— skal ávalt vera meiri eða jafnt og K10 c/c 250.
Línan sýnir mörk á efribendingu. Járn skal alltaf ná hálfa skeytilengd út fyrir mörk efri bendingar.
Sjá nánar á járnateikningu.

BENDING:

Útveggir 200mm með tvöfaldri bendingu
K10 c/c 200 í báðar áttir — K10 c/c200

Skilveggir húsa 150mm með einfaldrii bendingu
K10 c/c 150 í báðar áttir — K10 c/c150

Innveggir 150mm með einfaldri bendingu
K10 c/c 200 í báðar áttir — K10 c/c200

Tengijárn upp í veggi efri hæðar standa minnst 500 mm upp úr plötu

Í alla 200mm veggenda og kringum öll op komi 2 K16 bundinn í lykkjur
Í alla 150 mm veggenda og kringum öll op komi 2 K12 bundinn í lykkjur
Lykkjur K10 c/c 200 — 500 VEGG-GÓ

Járnamottur í horn plötu
7 K10 c/c200 í báðar brúnir
og báðar áttir. L=1500

V - L=1200 — Vinkill K10 c/c200, L=Breytileg x 700
Vinkill gengur úr veggjum og bitum inn í loftplötur allan úthringinn.

U-Lykkjur:
Standa skeytilengd upp fyrir efribrún plötu og bindast í neðri járn plötu.

Ekki má skeyta saman fleiri en, 3. hvert járn í þversniði.
Ekki má skeyta efribrúna járnum saman yfir veggjum, súlum og bitum

STEYPUMÓT:

Bita- og plötumót skulu hafa yfirhæð L/300 af fjarlægð milli fasta punkta.

STEYPUKÓTAR - SJÁ TEIKNINGU ARKITEKTS

RL = Rásir í plötu við lagnakjarna fyrir gegnumstreymis niðurföll. Sjá sérmynd 3. teikn. B2 054

TILVÍSANIR:

Almennar skýringar: . . . . . Sjá teikningu nr. 12151-B0 000

Hæðarkótar á plötum og málsetningar á veggjum: . Teikning arkitekts

Göt í plötum og veggjum: . . . . . Sjá gatateikningu

Almenn bending fyrir rásir, súlur, op og stokkagöt: . Sjá sérmyndir 1-3 teikn. 12151-B2 054

BROTÞOLSFLOKKUR STEYPU:

SJÁ BL. NR. 12151-B0 000

Skipalón 5

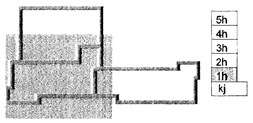

SKIPULAGS- OG BYGGINGARFULLTRÚI HAFNARFJARÐAR
ASK
28. des. 2012

Útg.	Dags.	Skýring	Hannað/Yfirfarið

VSB
VERKFRÆÐISTOFA

BÆJARHRAUN 20 • 220 HAFNARFJÖRÐUR • KENNIT. 710796-2899
vsb@vsb.is • Sími 585 8600 • Fax 585 8610 • www.vsb.is

Áritun sérhönnuðar
Björn Gústafsson
Kt: 180550 4889 • bjorn@vsb.is

Verkheiti
SKIPALÓN 5
221 HAFNARFIRÐI

Verkhluti
Burðarvirki
Veggir og plata, 1. hæð
Grunnmynd

Hannað	Teiknað	Yfirfarið	Kvarði		Stærð
JÓE	JÓE/GG	BG	1:50	/ A1	-

Dags.	Verkefni	Teikning	Útgáfa
20.12.2012	12151	5 B2 011	-

V:\2012\12151 Skipalón 1-7, Hafnarfirði\IT-Teikningar\T2-Project_Navigation\12151-Skipalón 1-7\Sheets\Bu\5 B2 011-012-.dwg