



Afstöðumynd

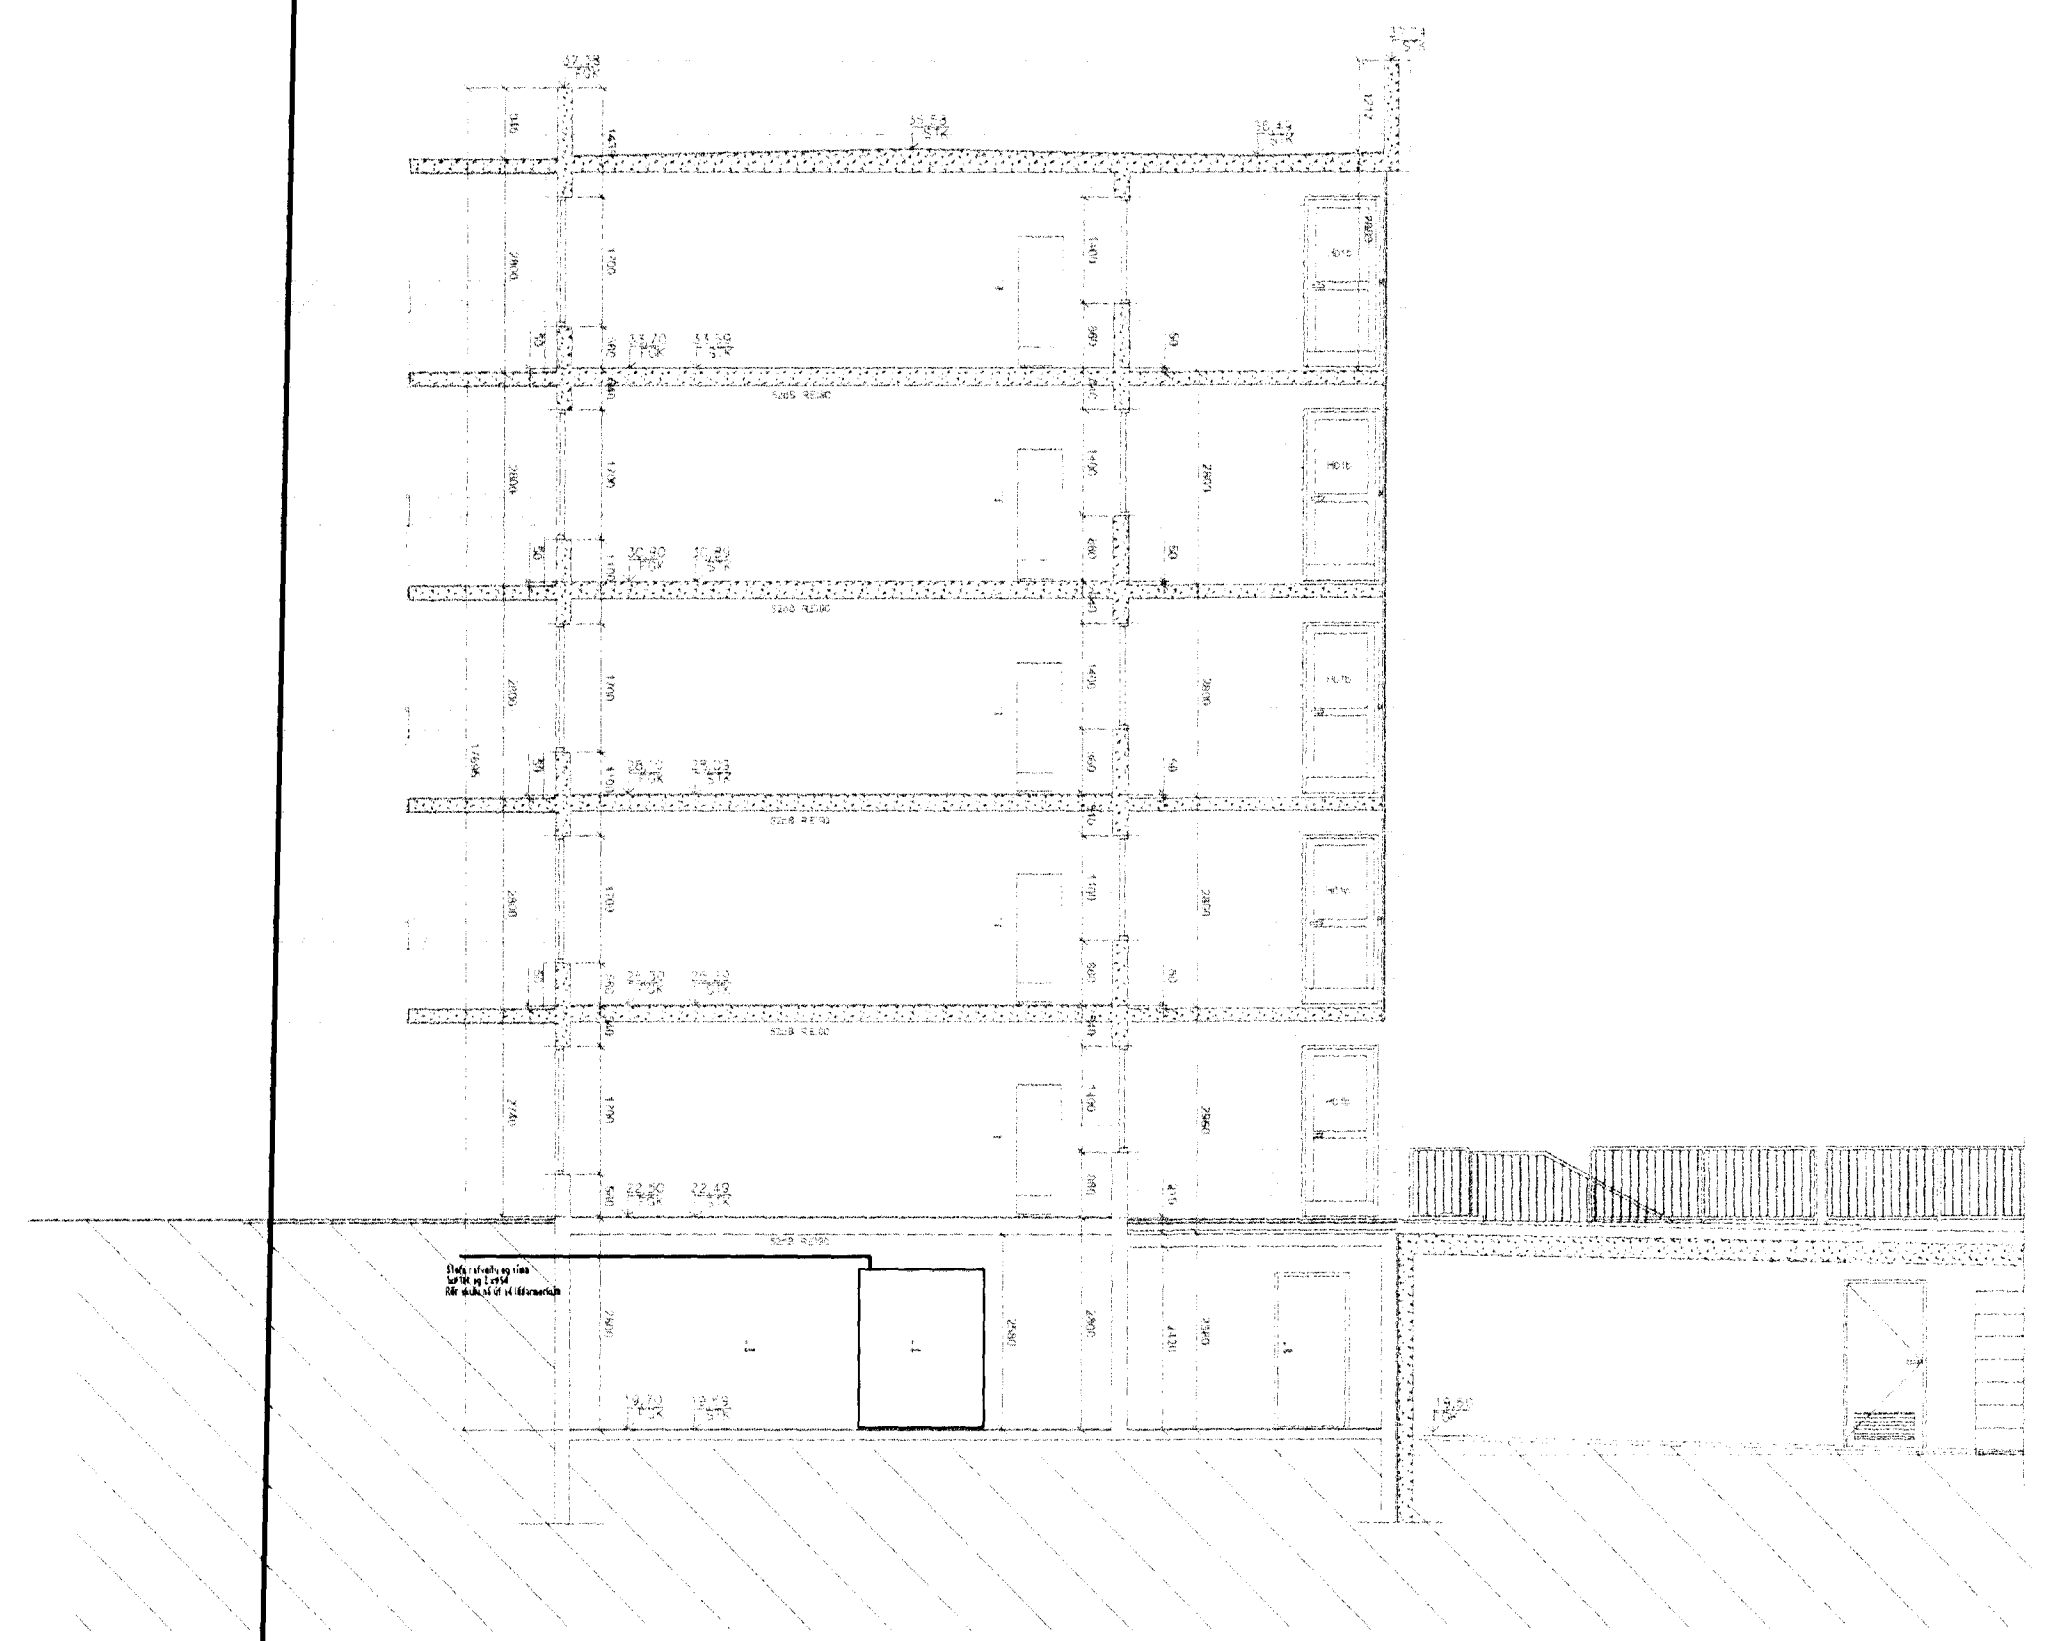


Snid

SETJA SKAL SOKKUSKAUT Í GRUNN
SÍÁ NÁNNARI ÚFÆRSLU Í TÆKNILEGR TENGISKILMÁLAR
TEKNIINGD 111993 M1

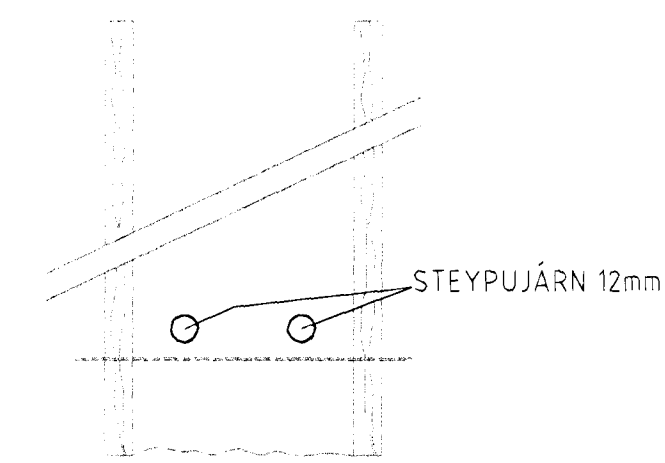

SNID AF STEYPUTEINUM Í SOKKLUM
ENGINN MÆLIKVARDI

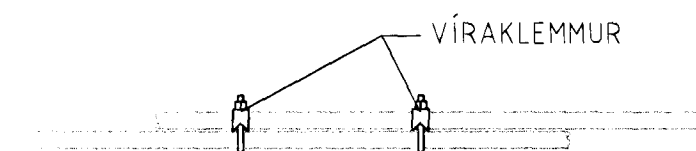

SAMTENGING STEYPUTEINA
SETJA SKAL TVÖ VÍRLÁSA
Á HVER SAMSEYTI

ALMENNAR SKÝRINGAR

ALLAR PÍPUR Í LAGSPENNU ERU Ø16 OG VÍR 15mm²
ALLAR PÍPUR Í SMÁSPENNU ERU Ø20
HÆDIR ROFA FRÁ FULLFRÆGENGU GÖLFÍ 110cm
HÆDIR TENGLA FRÁ FULLFRÆGENGU GÖLFÍ 25cm
HÆDIR Á SÍMA- OG SÓNVARPS- ILI TENGLUM FRÁ
FULLFRÆGENGU GÖLFÍ 25cm
ALLAR PÍPUR ERU MEKTAR MEÐ FJÖLDA VÍRA
NEMA ÞAR SEM ERU MEÐ 3 VÍRA
ÖLL MÁL ERU FRÁ FULLFRÆGENGU GÖLFÍ OG Í MÖJLA DÖS EÐA ÚR
MÖJLA DÖS Í MÖJLA DÖS EÐA FULLFRÆGENN VEGG
ÞAR SEM PÍPUR ERU LAGÐAR HLÍÐ VÍÐ HLÍÐ LOFTUM EÐA VEGGJUM
SKAL HAFNA AÐ MÍNNSTA KOSTI JUM BIL MÍLLERORA, ÞANNGIÐ AD
STEYPA GETI AÐVÉLDLEGA RENNID NIDUR Á MÍLLI
GREINAR ERU EKKI SÝNDAR Í ÖLLUM TILVIKUM AD TOFLU EN ERU ÞÁ
MEKTAR VÍÐKOMANDI TOFLU DÆMI: ÖRT ER Í TOFLU
OG ER GREIN NR 1
→ ÞEAGAR ÖR ER OG MEKRT GRNR ÞÁ FER VÍÐKOMANDI ÖR Í TOFLU Í ÍBÓÐINNI
ÞEAGAR STRIK ER Í GEGNUM TENGL EÐA ROFA ÞÁ ER UM 2 FALDA NEMA ANNAD SÉ TEKID FRAM
○ ENFALDUR ○ TVOFALDUR ○ ÞREFALDUR
TIL SMERTISPENNUVARNAR SKAL NOTA NÖLLUN OG
LEKASTRÁUMROFVORN
MÁLMLUTA LAGNA, TÆKJA, LAMPA OG RAFBÚNADAR SKAL JARÐBINDA
VANDLEGA
MÁLSTRÁUMUR ROFA OG TENGLA SKAL VERA MÍNST 10 A
JARÐBINDA SKAL PÍPUKERFI FYRIR HEITA- OG KALDAVATNSLODUN
ÖLL TÆKN ERU TÆKNRÆN OG BER AD SAMRÆMA LAGNR AD TÆKJUM EFTIR
AÐSTÆÐUM Á STABNUM OG EFTIR SÉRTEKNIINGUM

Verkefni
Skiptaön 5 220 hafnarfiröi

Verkhlut/Verknúmer
Rafflagnr

Blað nr.	Dag.	Kvaröi
1	29.09.2012	1:500, 1:100

Yfirfariö

Hönnuöur

Samræmingar hönnuöur

Breyting

- 6. nóv. 2012

ASK

Reykjavíkurvegi 60 220 Hafnarfiröi
t. 70042-5090
Sími 565 1816, fax 565 0910 gsm 898 0970
http://www.munus.is e-mail munus@munus.is
munus Hönnuöur Siguröin Haröarson, kt. 0603612719