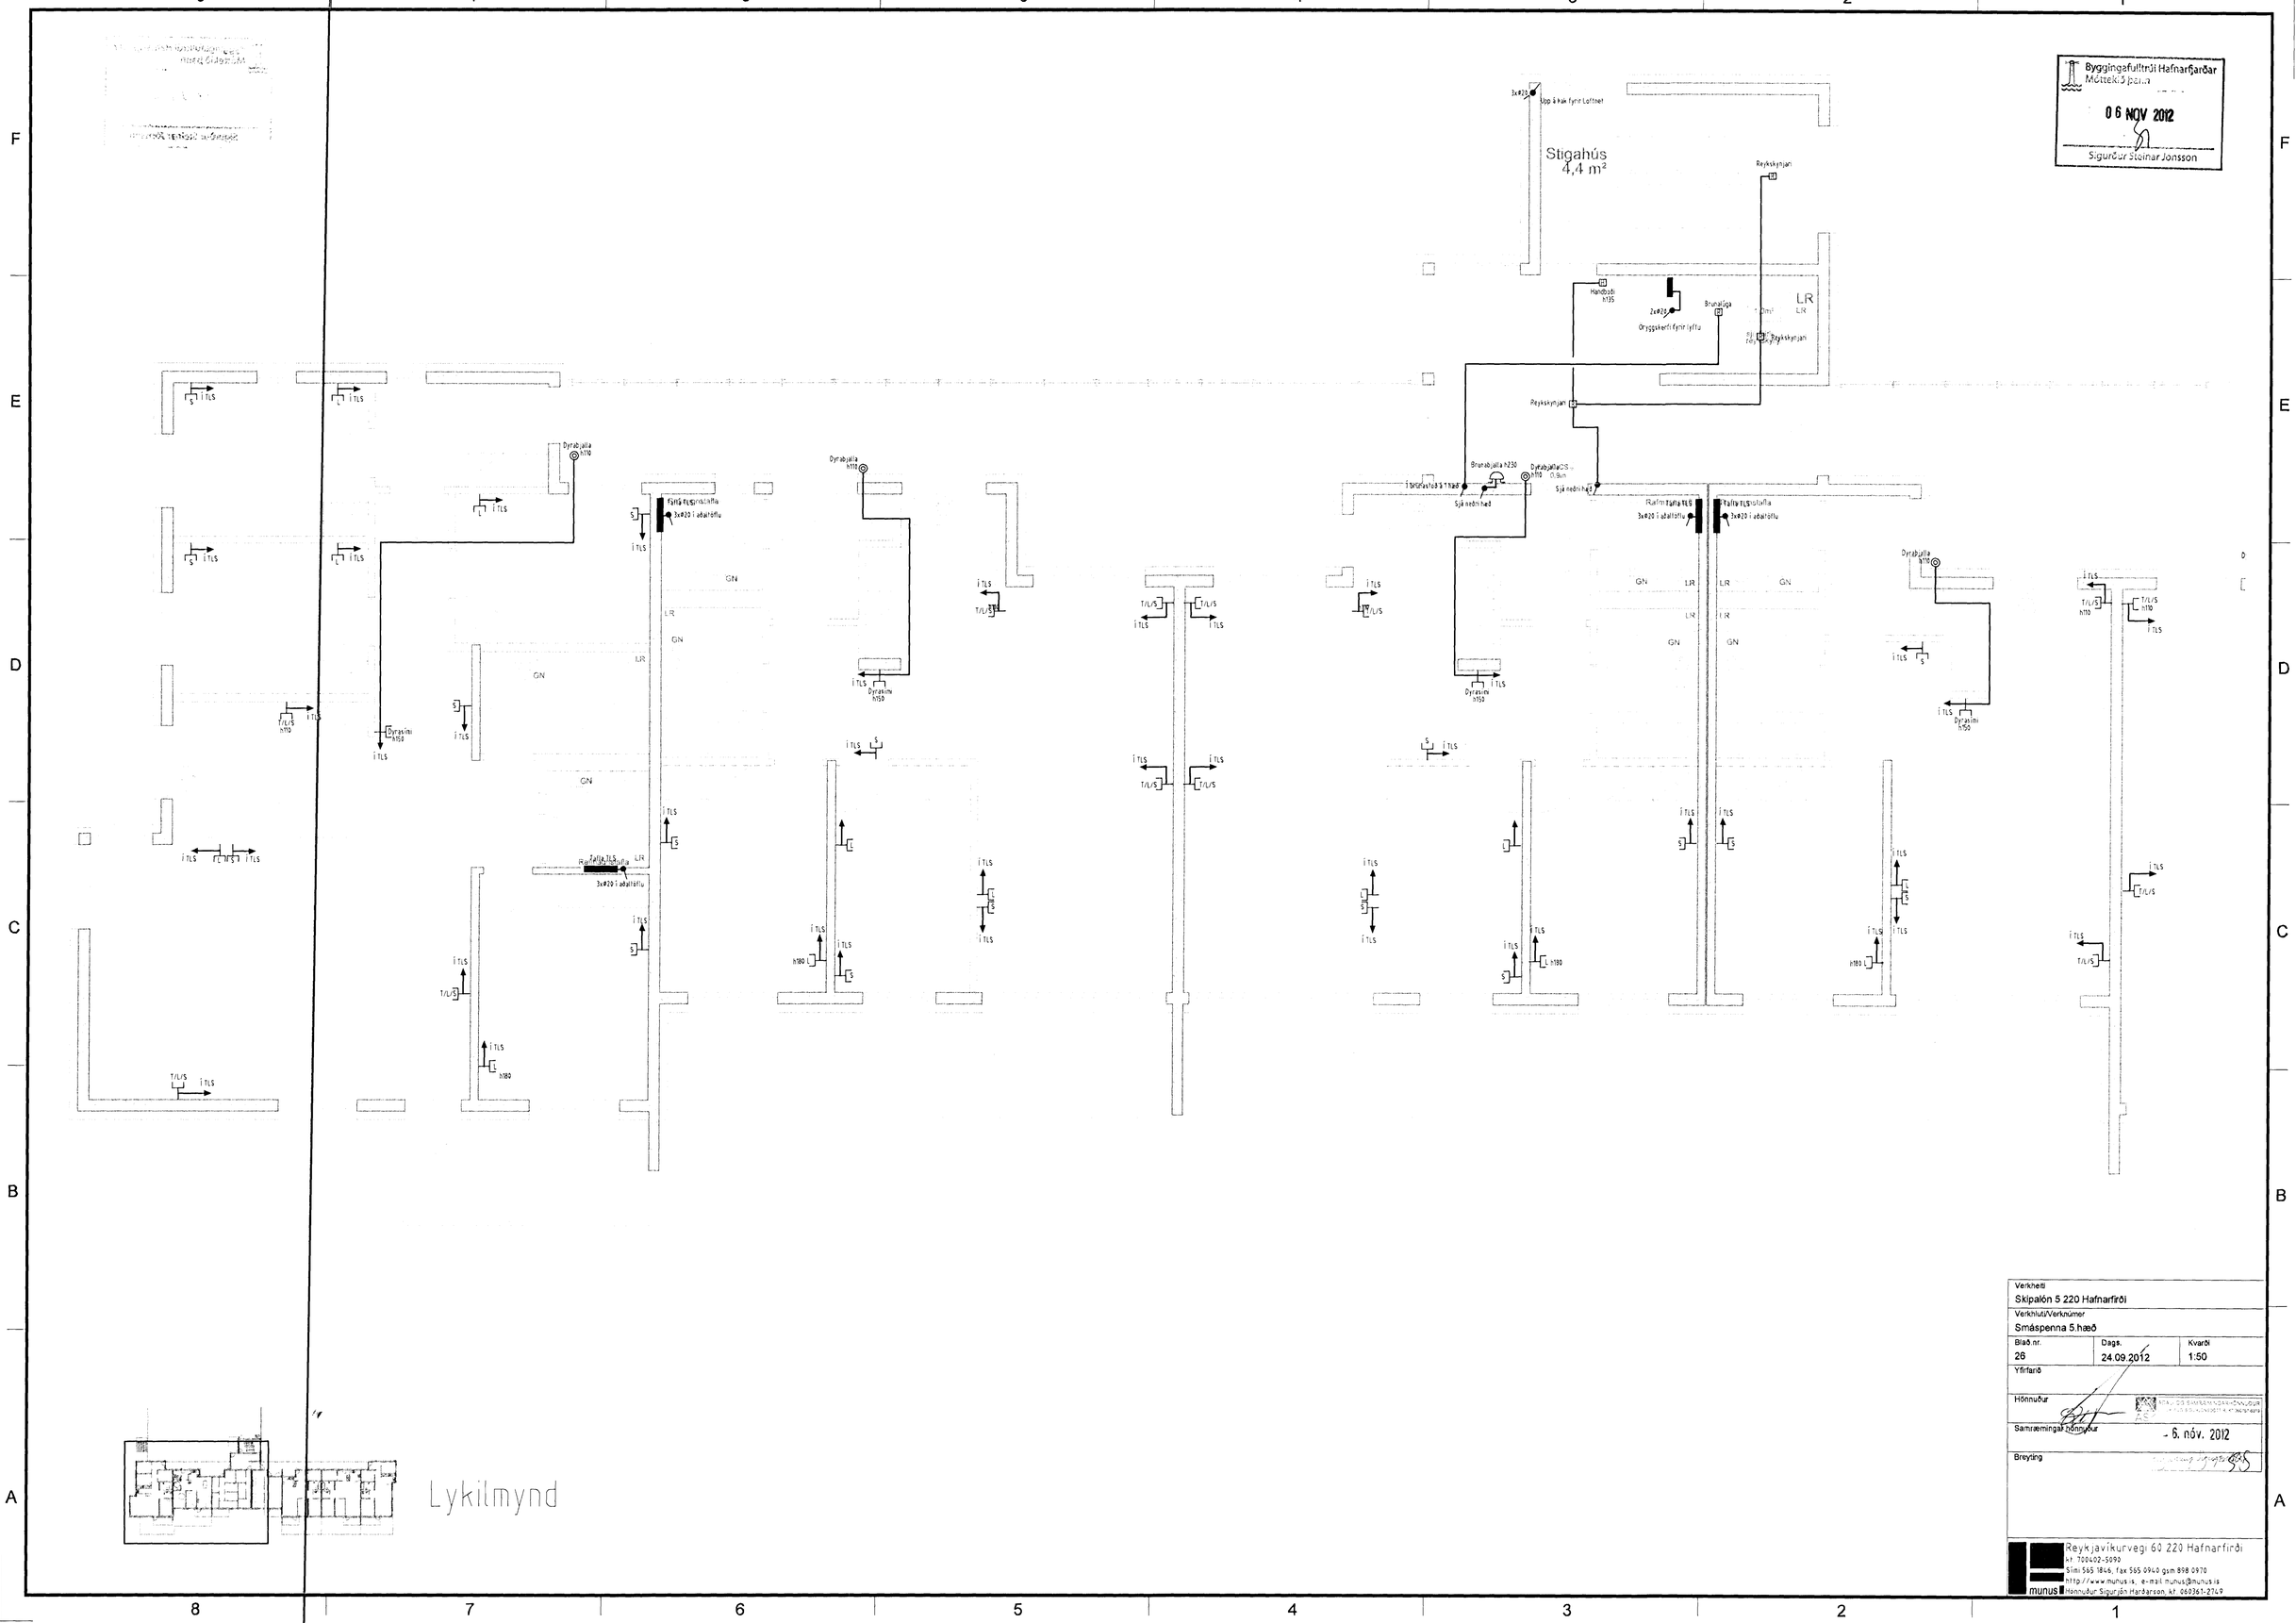
Byggingafulltrúi Hafnarfjarðar
Móttekið þann
06 NOV 2012
Sigurður Steinar Jónsson
Stigahús
4,4 m²
Lykilmynd
Verkheiti
Skipalón 5 220 Hafnarfirði
Verkhluti/Verknúmer
Smáspenna 5.hæð
Blað.nr.
26
Dags.
24.09.2012
Kvarði
1:50
Yfirfarið
Hönnuður
Samræmingar hönnuður
- 6. nóv. 2012
Breyting
Reykjavíkurvegi 60 220 Hafnarfirði
kt. 700402-5090
Sími 565 1846, fax 565 0940 gsm 898 0970
http://www.munus.is, e-mail munus@munus.is
Hönnuður Sigurjón Harðarson, kt. 060361-2749
munus