Samþykkt þann
22 OCT 2012
Byggingafulltrúinn í Hafnarfirði
F.h. Sigurður Steinar ...

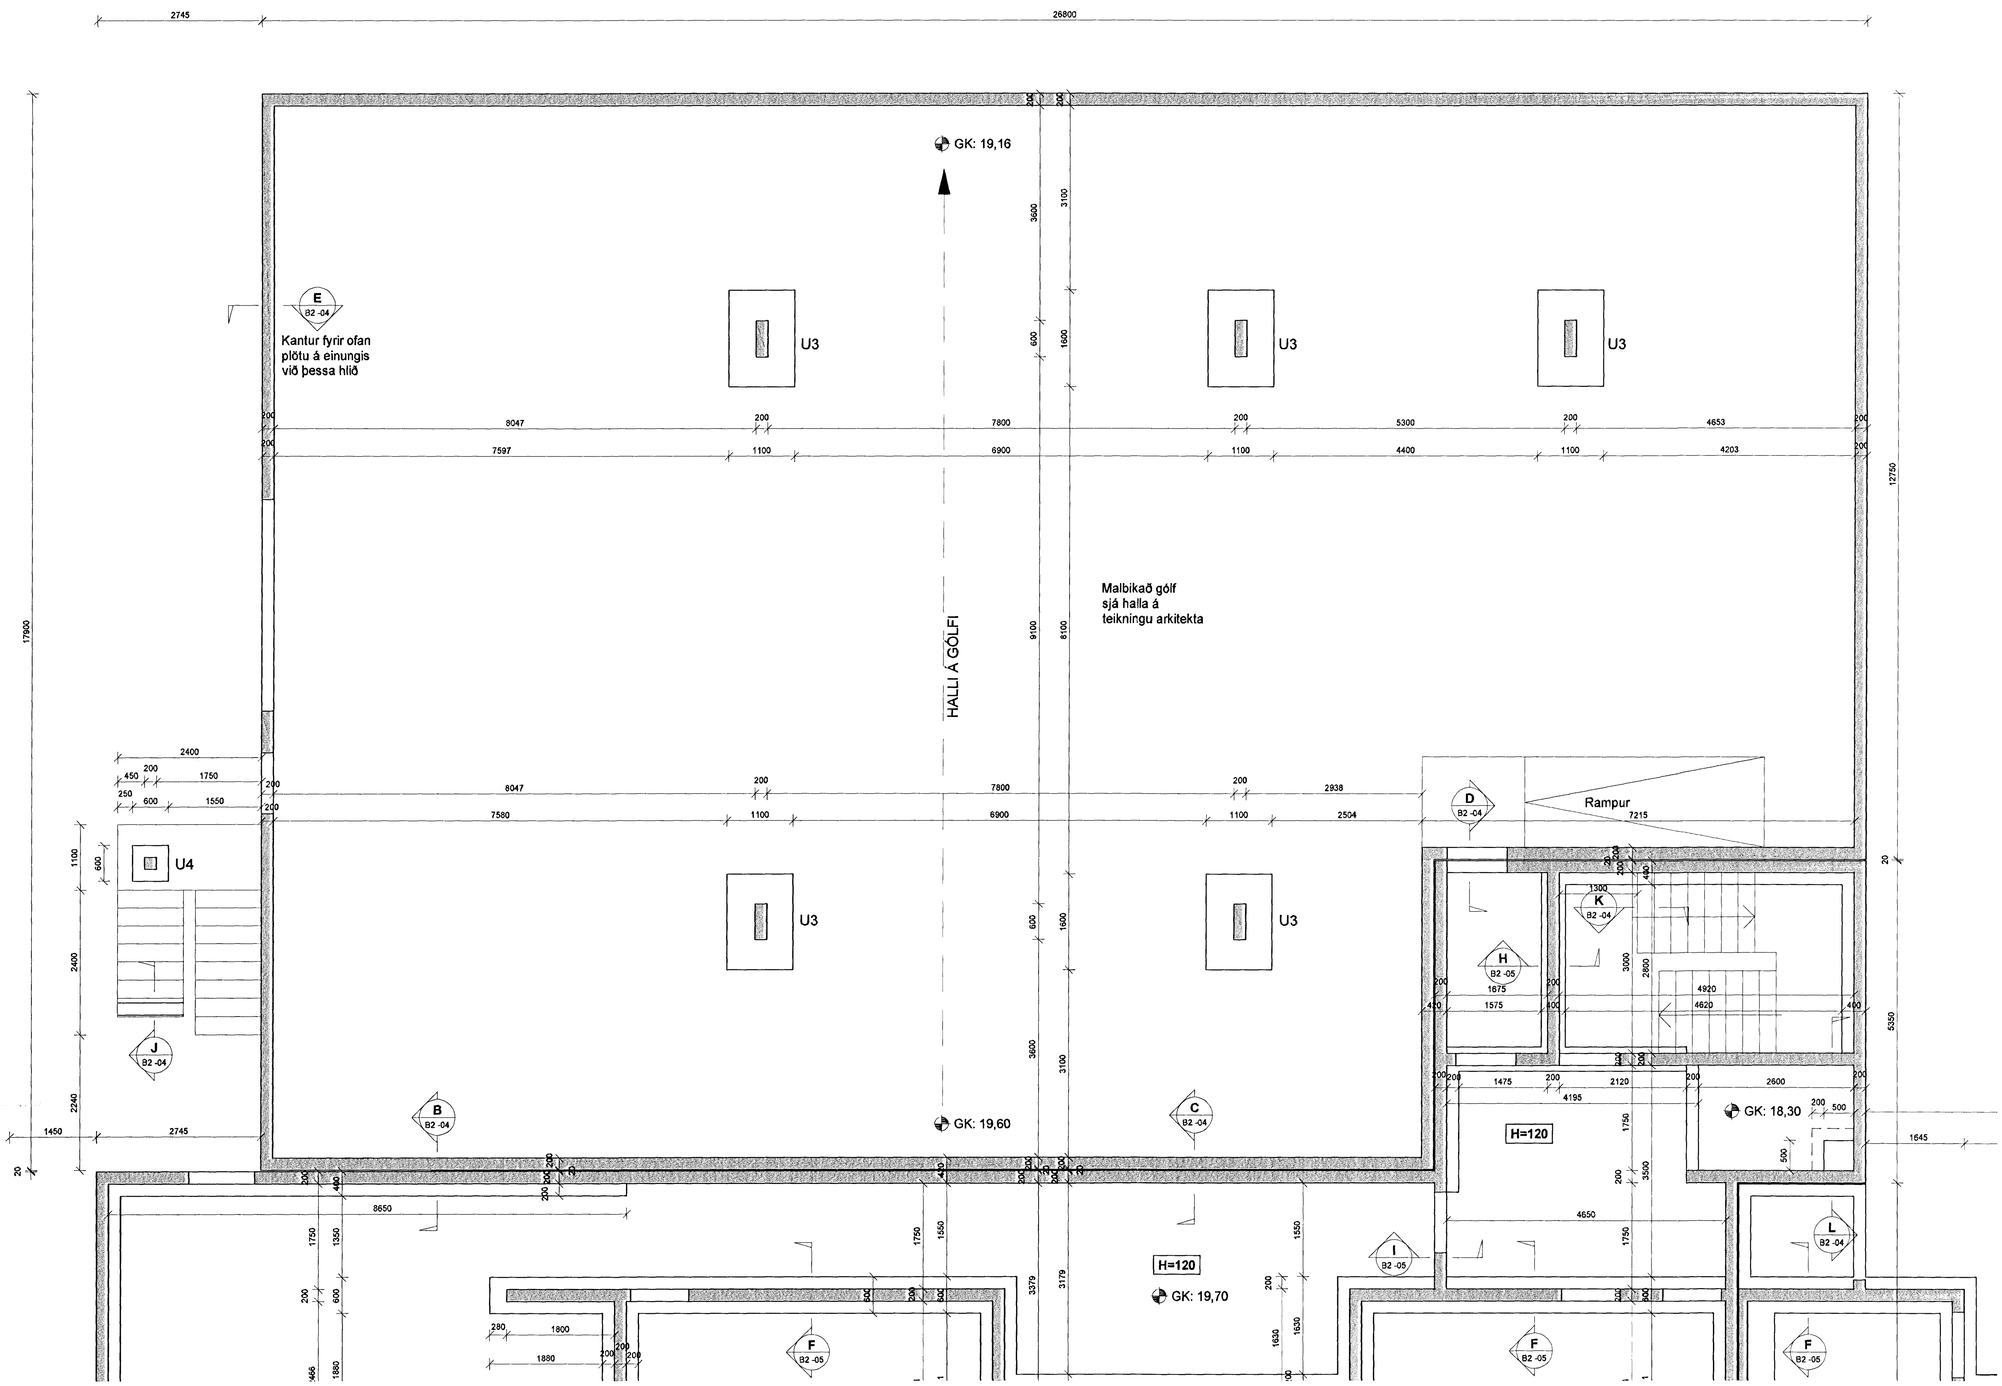

SKÝRINGAR

SKYGGÐ SVÆÐI TÁKNA VEGGI FYRIR OFAN BOTNPLÖTU.

MÁLSETNINGAR Á VEGGJUM OFAN BOTNPLÖTU ERU EINUNGIS MÁLSETNINGAR VEGNA TENGIJÁRNA. NÁNARI MÁLSETNINGAR Á HURÐUM OG VEGGJUM SJÁ TEIKNINGAR ARKITEKTS.

BENDING:

TENGIJÁRN UPP Í KJALLARAVEGGI ERU K10 c/c200 Í BÁÐAR BRÚNIR OG STANDA MINNST 700 UPP ÚR UNDIRSTÖÐUKLOSSA SJÁ NÁNAR SÉRMYND,

Í ALLA 200mm VEGGI KOMI 2K16 BUNDINN Í LYKKJUR
Í ALLA 150 mm VEGGI KOMI 2K12 BUNDINN Í LYKKJUR
LYKKJUR K10 c/c 150

GK = RAUNKÓTAR - SJÁ TEIKNINGU ARKITEKTS

TILVÍSANIR:

ALMENNAR SKÝRINGAR:
SJÁ TEIKNINGU NR. B0 000

MÁLSETNINGAR Á VEGGJUM:
TEIKNING ARKITEKTS

GÖT Í UNDIRSTÖÐU VEGGJUM:
TEIKNING LAGNAHÖNNUÐA

BROTÞOLSFLOKKUR STEYPU C25

ASK ARKITEKTAR
ÁSMUNDUR HRAFN SIGURÐSSON
PÁLL SIGURÐSSON
15. okt. 2012

Útg.	Dags.	Skýring	Hannað/Yfirfarið

VSB
VERKFRÆÐISTOFA

BÆJARHRAUN 20 • 220 HAFNARFJÖRÐUR • KENNIT. 710796-2899
vsb@vsb.is • Sími 585 8600 • Fax 585 8610 • www.vsb.is

Ábyrgð sérhönnuðar
Björn Gústafsson
Kt. 180550 4889 • bjorn@vsb.is

Verkheiti
SKIPALÓN 5
221 HAFNARFIRÐI

Verkhluti
Burðarvirki
Undirstöður
Grunnmynd 1

Hannað	Teiknað	Yfirfarið	Kvarði	Stærð	Síða
JÓE	JÓE	BG	1:50	/ A1	-

Dags.	Verkefni	Teikning	Útgáfa
15.10.2012	12151	B2 -01	-

V:\2012\12151 Skipalón 1-7, Hafnarfirði\IT-Teikningar\T2-Project_Navigator\12151-Skipalón 1-7\Sheets\B\12151B2 -1-.dwg