



A-A
 10-02
 10-03
 10-04
 10-05
 SNEIÐING 1:100

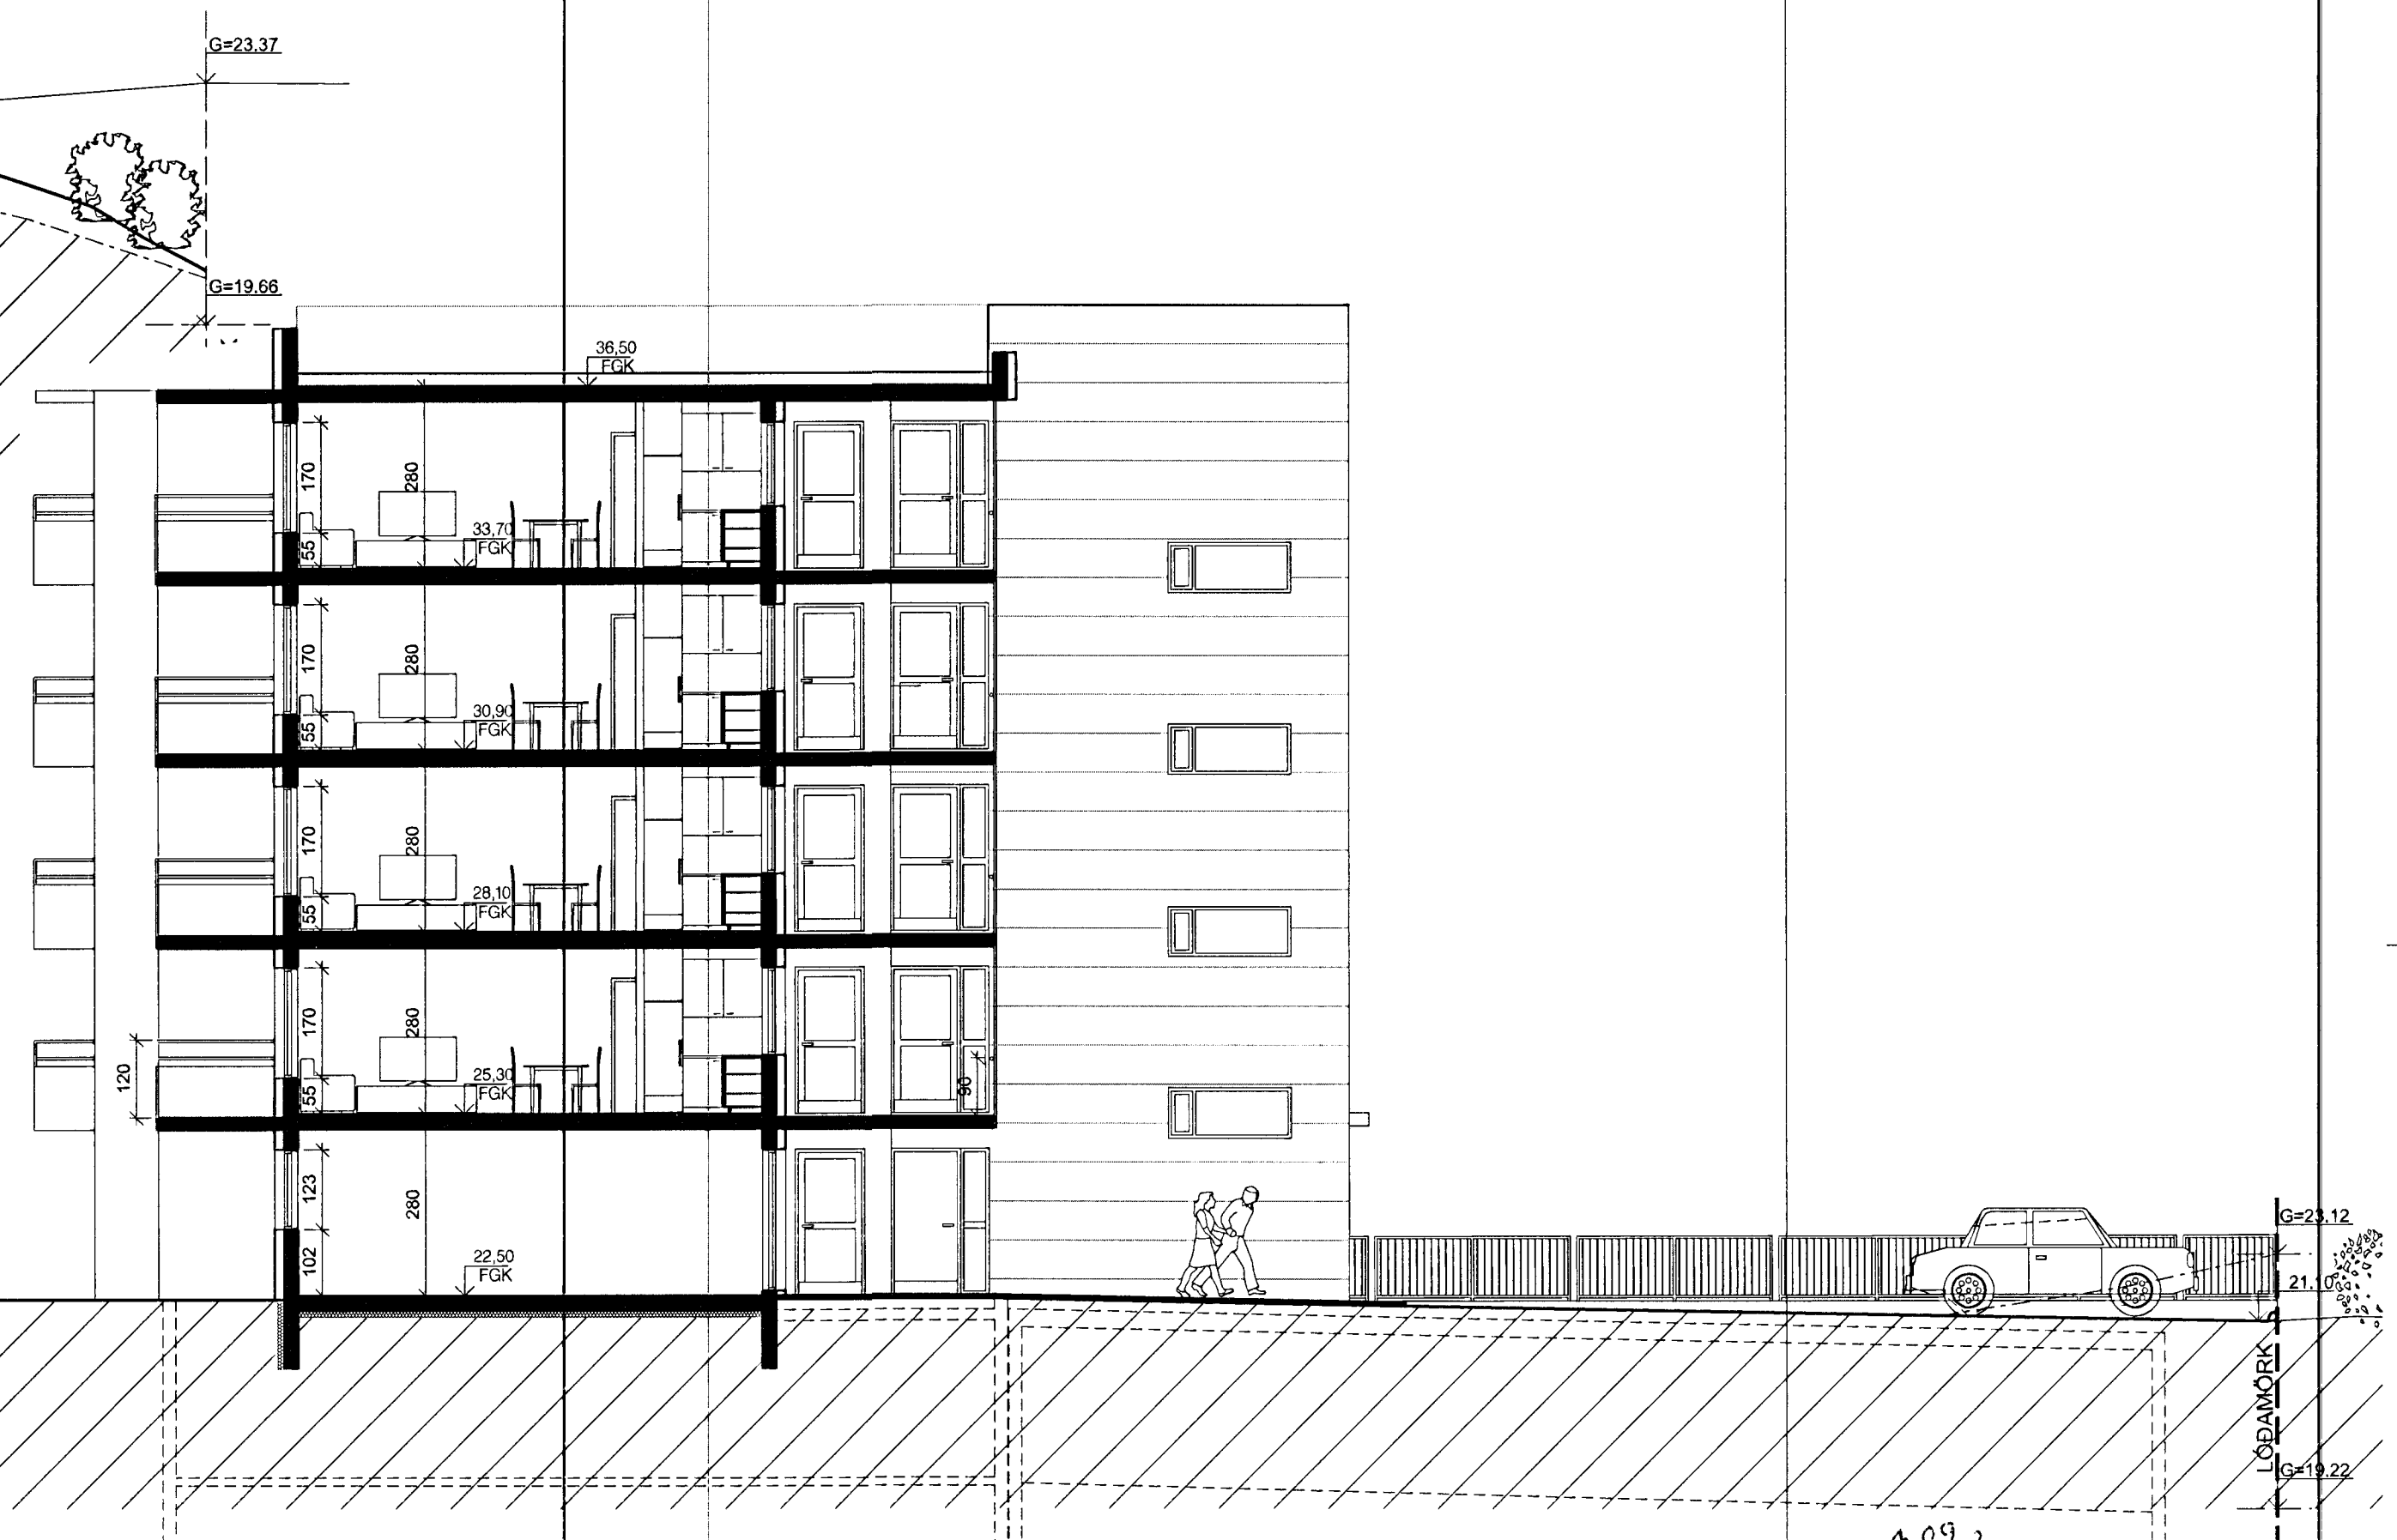

B-B
 10-02
 10-03
 10-04
 10-05
 SNEIÐING 1:100



C-C
 10-02
 10-03
 10-04
 10-05
 SNEIÐING 1:100

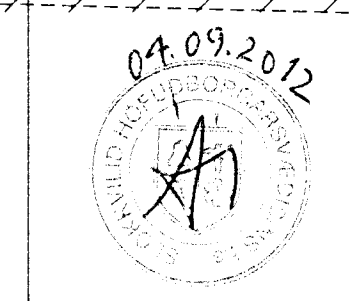

UTGAFA | TERNAD | YFIRFARIÐ | DAGS

ASK ARKITEKTAR EHF.
 GERÐSÖÐULI 101 REIKNYAVÍK
 SÍM: 515 0300 FAX: 515 0319
 www.ask.is

ÁRITUN ADALHÖNNUNAR
 Sigurður Steinar Jónsson ARKITEKTAR
 Sigurðugata 101 101 Reykjavík 101 Reykjavík
 sígur@ask.is

VERKEFNI
 SKIPALÓN 5
 HAFNARFIRÐI

TEKINGU TERNINGAR
 ADALTEIKNING
 SNEIÐINGAR A-A, B-B OG C-C

MYN. AT 1:100
 HANNAÐ SS
 TERNAD UEF
 VÆR. SS
 DAGS 14.08.2012
 UTGAFA

VERK NÚM. 0779 ALDRENI-NÚMÉR TERNINGAR 10-06

© ÖLL AÐRIT OG AÐRITUN TERNINGAR ER HÁÐ SAMBYGGINGU ASK ARKITEKTAR. ÖÐRU SKILA MÆLA UPP AÐ TERNINGAR.