


Samþykkt þann
19 SEP 2012
 Byggingafulltrúinn í Hafnarfirði
 F.h. Sigurður Steinar Jónsson

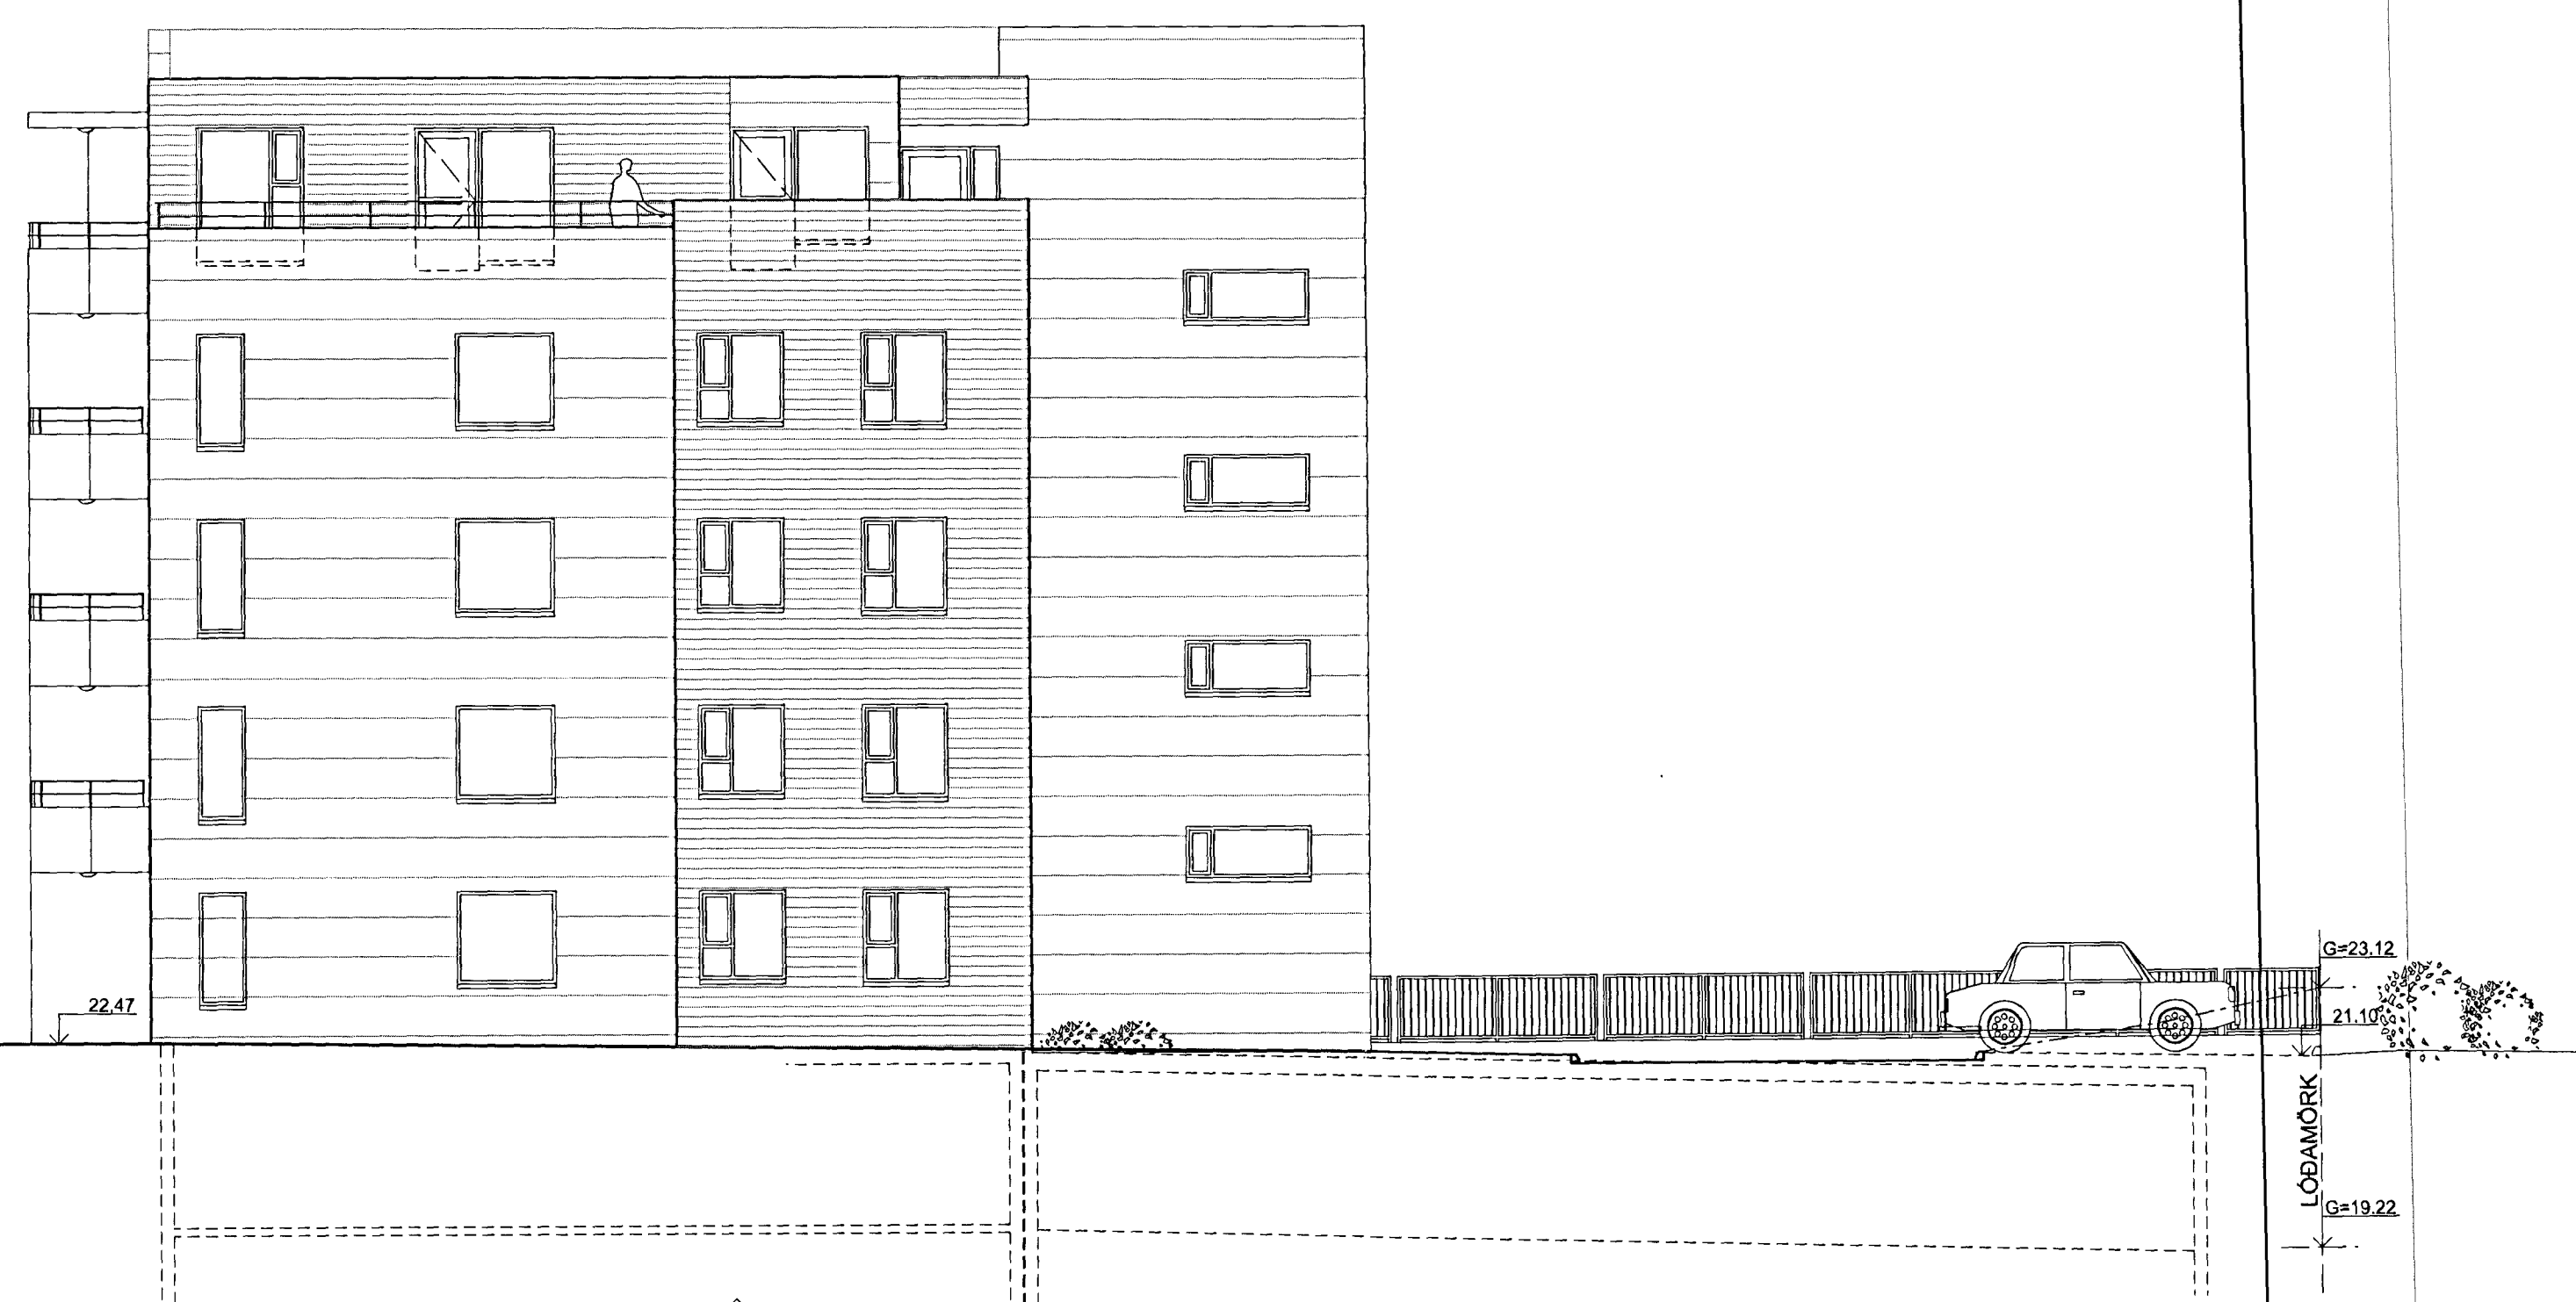

ÚTLIT 1:100
 Norð-austurhlíð



ÚTLIT 1:100
 Suð-austurhlíð



ÚTGAFA	TEKNAÐ	VIÐRIFJAFIÐ	DAÐIÐ
BREYTINGAR			

ASK ARKITEKTAR EHF.
 GÖRUGÖTULI 9 101 REYKJAVÍK
 Sími 515 0300 Fax 515 0319
 www.ask.is

ARITUN ADALHÖNNUNAR
 Sigurður Steinar Jónsson
 Sigurður Steinar Jónsson
 4300787-8319
 sigur@ask.is

ASK
 ARKITEKTAR

VERKEFNI
**SKIPALÓN 5
 HAFNARFIRÐI**

TEGUND TERNINGAR	MÖL I A1
ADALTEIKNING	1:100
HEIM TERNINGAR	SS
TEKNAÐ	UEF
VIÐRIF.	XX
DAÐIÐ	14.08.2012
VERK NÚM.	0779
AUÐZENI - NÚMÉR TERNINGAR	10-08
ÚTGAFA	

© ÖLL AÐNOT OG AFRITUN TERNINGAR ER VÁÐ SAMBYKKT AUK AFRITUNNA. EKKI SKAL MÆLA UPP AF TERNINGU.