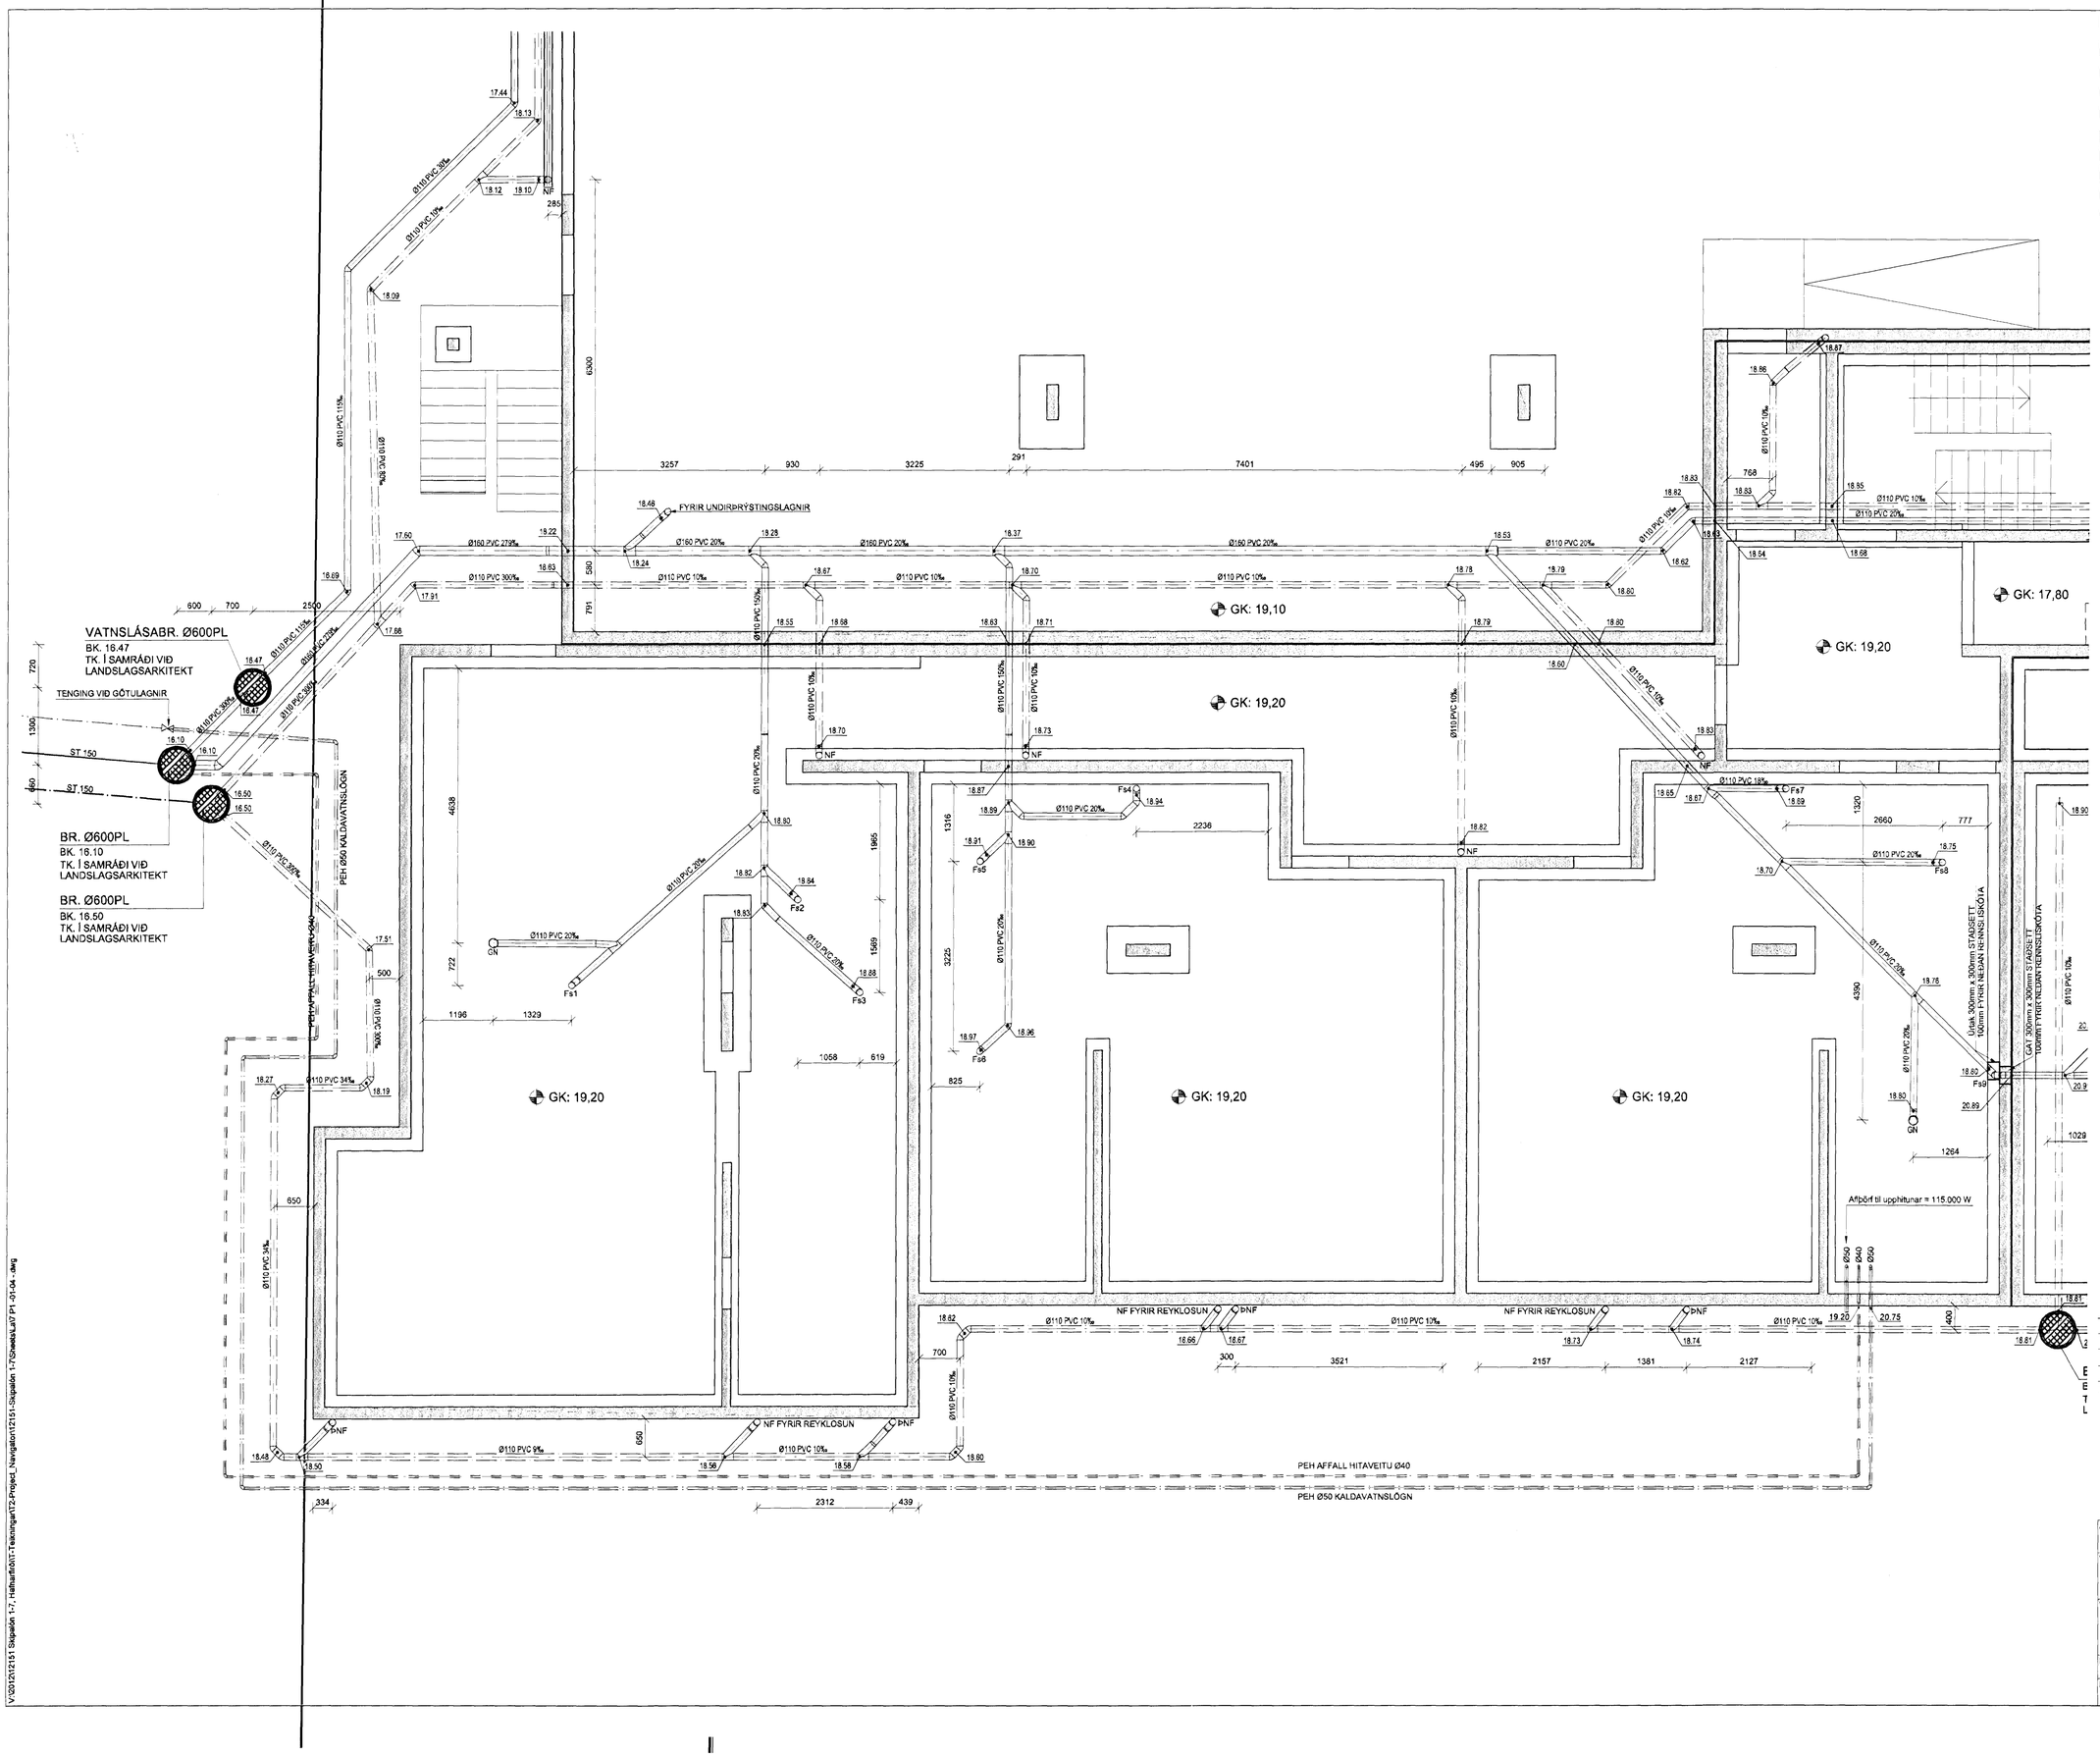

Samþykkt þann
12 NOV 2012
Byggingafulltrúinn í Hafnarfirði
F.h. Sigurður Steinar Jónsson

SKÝRINGAR

Almennar skýringar sjá teikningu P0 000

Þar sem lagnir koma í gegnum steyptar undirstöður skal gera göt 300x300 staðsett 100mm undir rennsliskóta.

Skipalón 7

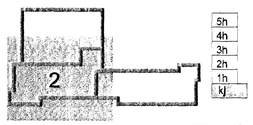

- 6. nóv. 2012

Útg.	Dags.	Skýring	Hannað/Yfirfarið

VSB
VERKFRÆÐISTOFA

BÆJARHRAUN 20 • 220 HAFNARFJÖRÐUR • KENNIT. 710796-2899
vsb@vsb.is • Sími 585 8600 • Fax 585 8610 • www.vsb.is

Áritun séhönnuðar
Sveinn Áki Sverrisson
Kt: 230855 5609 • aki@vsb.is

Verkheiti
SKIPALÓN 7
221 HAFNARFIRÐI

Verkhluti
Lagnir
Grunnlagnir
Grunnmynd 2

Hannað	Teiknað	Yfirfarið	Kvarði	Síða
BIB	BIB/GG	SÁS	1:50 / A1	-

Dags.	Verkefni	Teikning	Útgáfa
06.11.2012	12151	7 P1 -02	-

V:\2012\12151 Skipalón 1-7, Hafnarfirði\T-Teikningar\T2-Project_Navigator\12151-Skipalón 1-7\Sheets\LAT P1 -01-04 - .dwg