


ÚTLIT 1:100  
 Suð-vesturhlíð

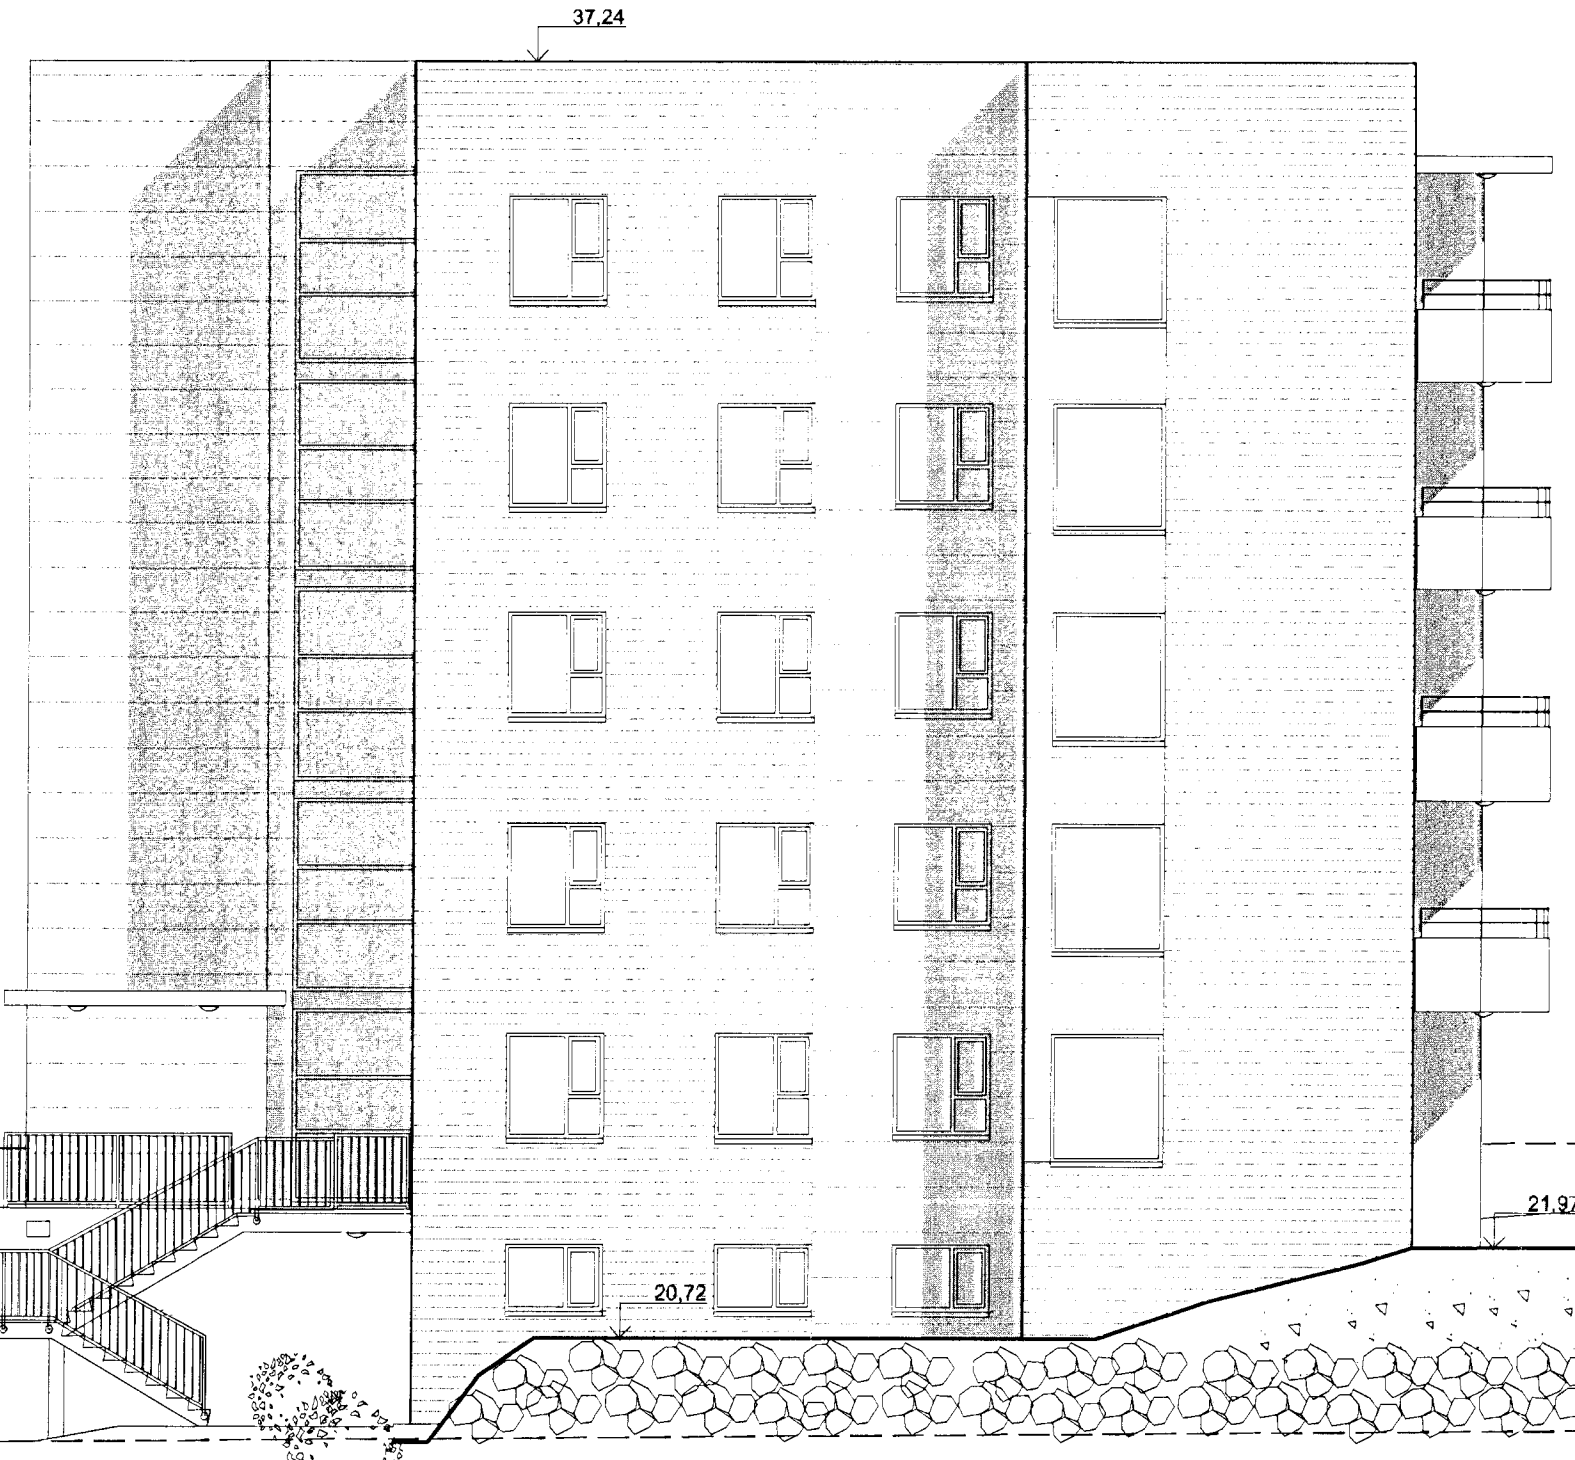

ÚTLIT 1:100  
 Norð-vesturhlíð

ÚTGÁFA	TEIÐI	VEFJARID	DAÐIS

ASK ARKITEKTAR EHF.  
 FERISDÖTTU 9 101 REYKJAVÍK  
 SM 515 0300 FAX 515 0319  
 www.ask.is

ÁR TUN AÐALHÖNNUÐAR

Sigurður Sigurðsson  
 1000 67 4319  
 sigur@ask.is

**ASK**  
 ARKITEKTAR

VERKEFNI

SKIPALÓN 7  
 HAFNARFIRÐI

TEIÐINGU-TEIÐINGU	SKV. A1
HEIT TÆKNINGAR	1:100
ÚTLIT NORD-VESTURHLIÐ	SS
ÚTLIT SUÐ-VESTURHLIÐ	UEF
	SS
	16.10.2012

VEF. NR. 0779    AÐRÆÐI- NÖMER TÆKNINGAR 10-07    ÚTGÁFA

© ÖLL RÍGHTS WRTLA TÆKNINGAR GR. HÖG SAMRÝÐIR ASK ARKITEKTA EHF. ÖSKAL MÆLA UPPIR TÆKNINGU

