


ÚTLIT 1:100
Norð-austurhlíð

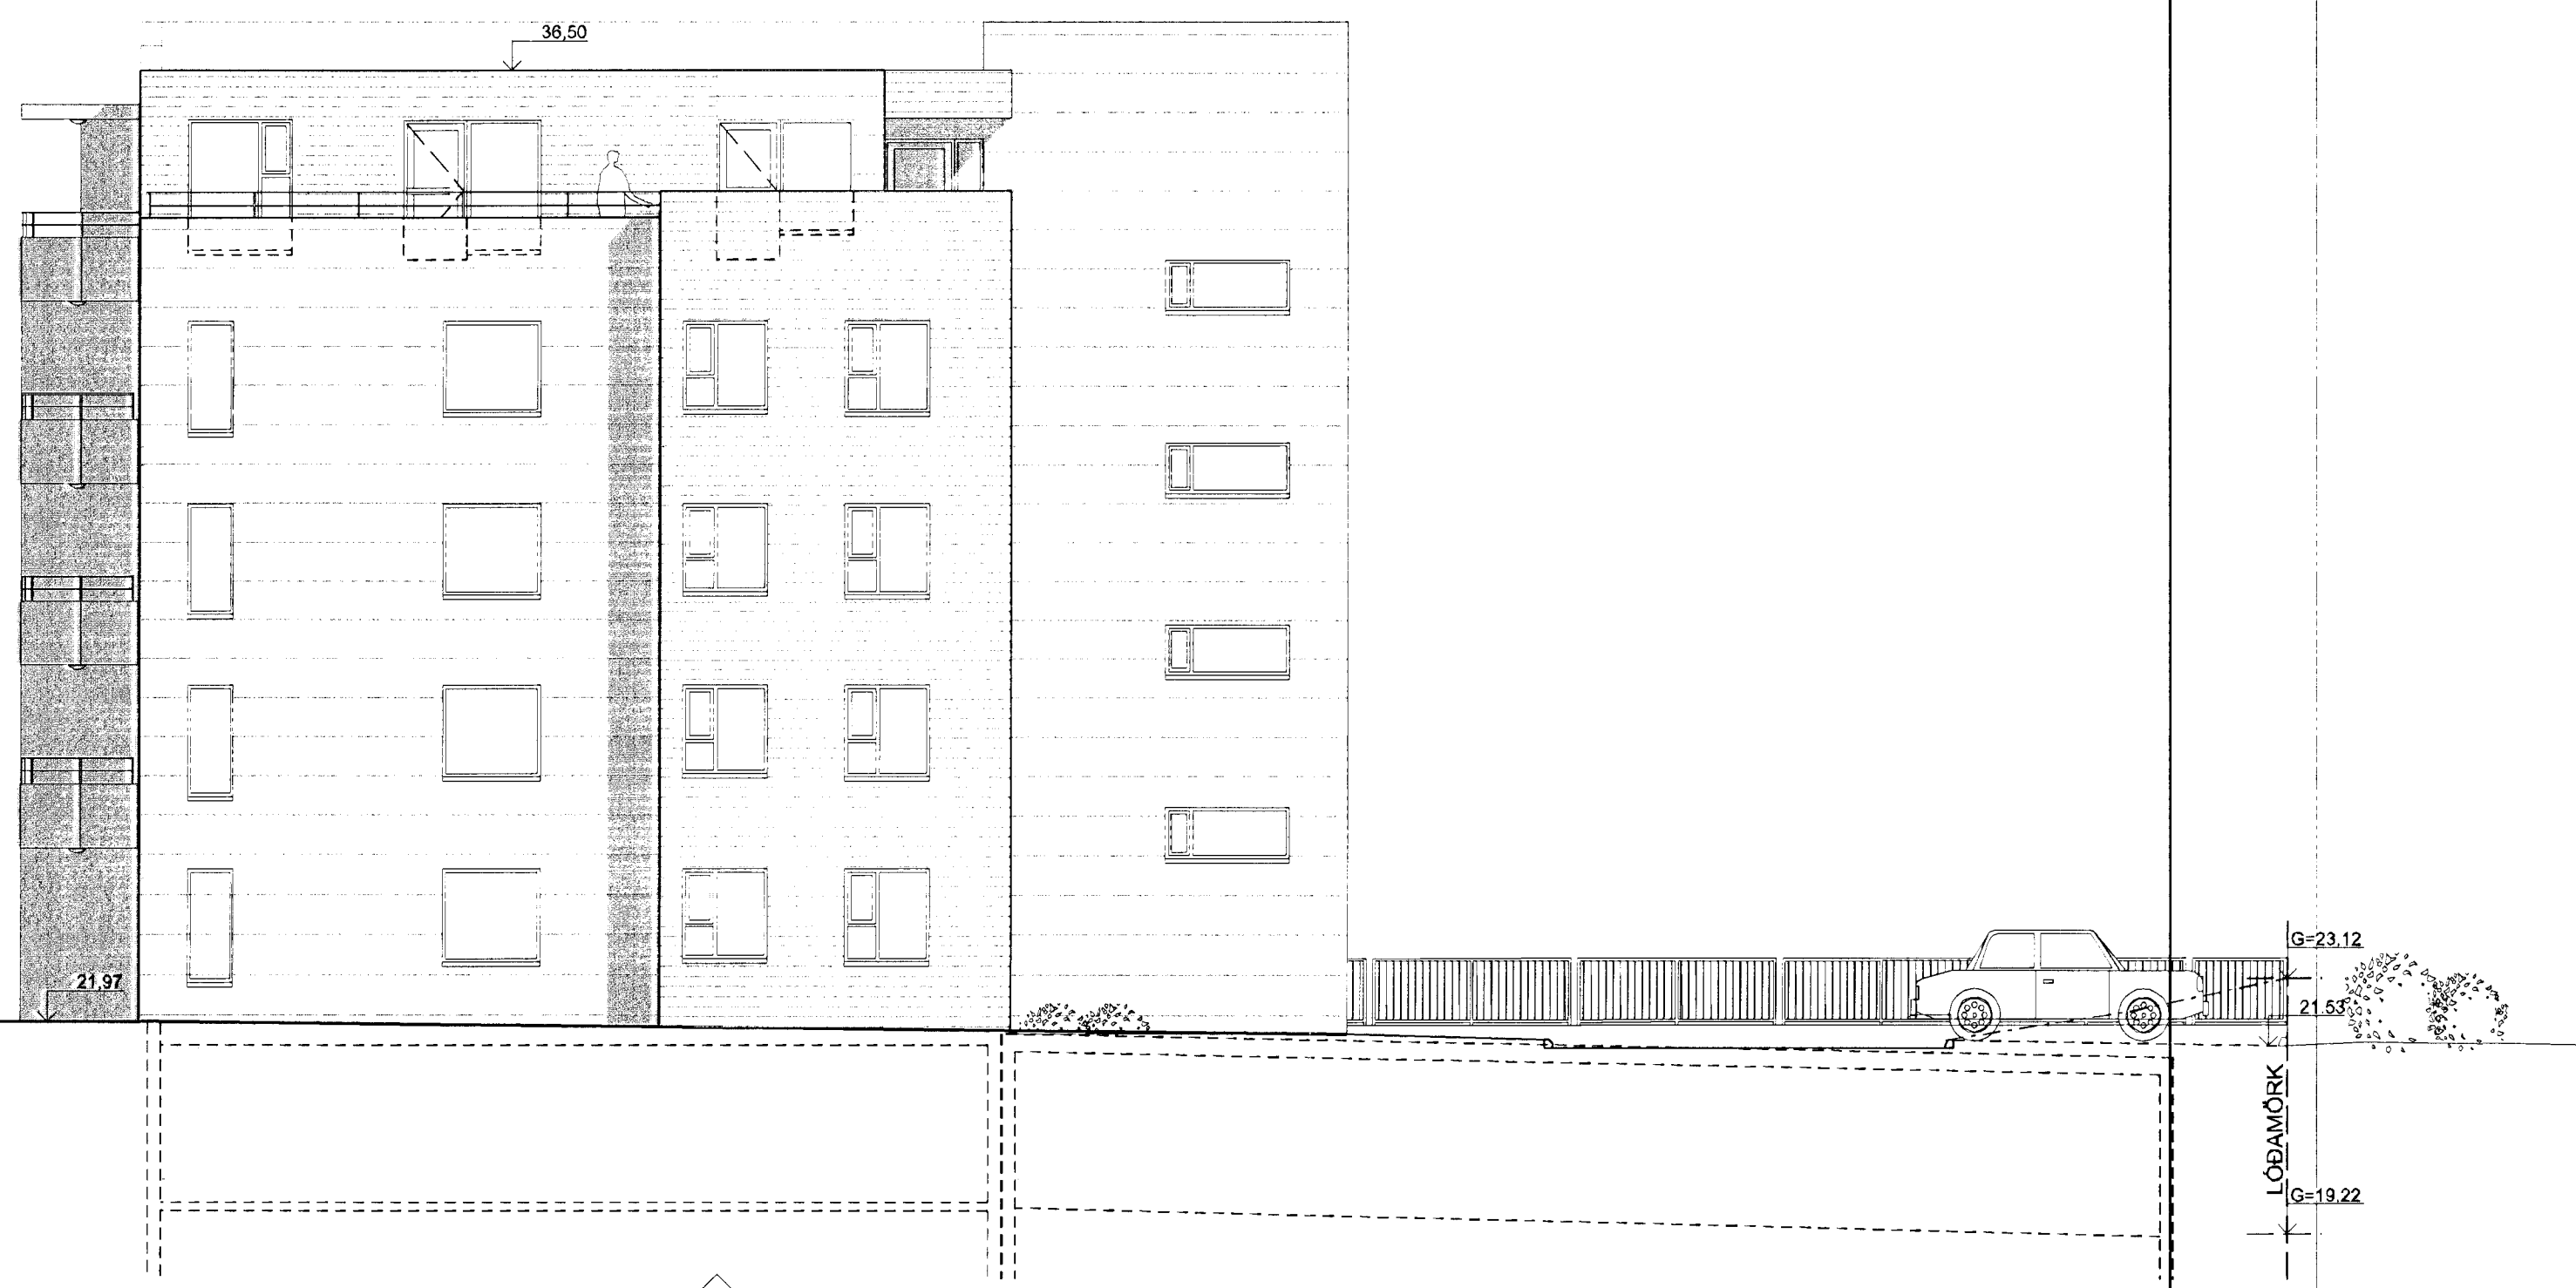

ÚTLIT 1:100
Suð-austurhlíð

ÚTGÁFA	TEIÐING	YFIRFARAN	DAGUR

ASK ARKITEKTAR EHF.
GERSGÖTU 9 101 REYKJAVÍK
SÍM. 515 0300 FAX 515 0319
WWW.ASK.IS

ARTUN AÐALHÖNDUÐAR

Sigurður Steinar Jónsson
ASK ARKITEKTAR

VERKFR. SKIPALÓN 7 HAFNARFIRÐI

TEIÐING TEGUND TEGUNDAR
HÉTT TEGUNDAR
ÚTLIT NORÐ-AUSTURHLÍÐ
ÚTLIT SUÐ-AUSTURHLÍÐ

NOV / AT 1:100
VANDAD SS
TEIÐING UEF
YFIR SS
DAUR 16.10.2012
ÚTGÁFA

VEPFI 0779 AUKENDI - HÖNDI TEGUNDAR 10-08

© ÖLL RÆTTI OG AFTUN TEGUNDAR ER LAGD SAMRÁÐIÐ ASK ARKITEKTAR EHF. ÖSKJALINGLA UPP Á TEGUNDINGU

