



Samþykkt á fundi
Bygginganefndar þann
07 NOV. 2001
Byggingafrúnn í Hafnarfirði
Erlendur Hjálmarsson

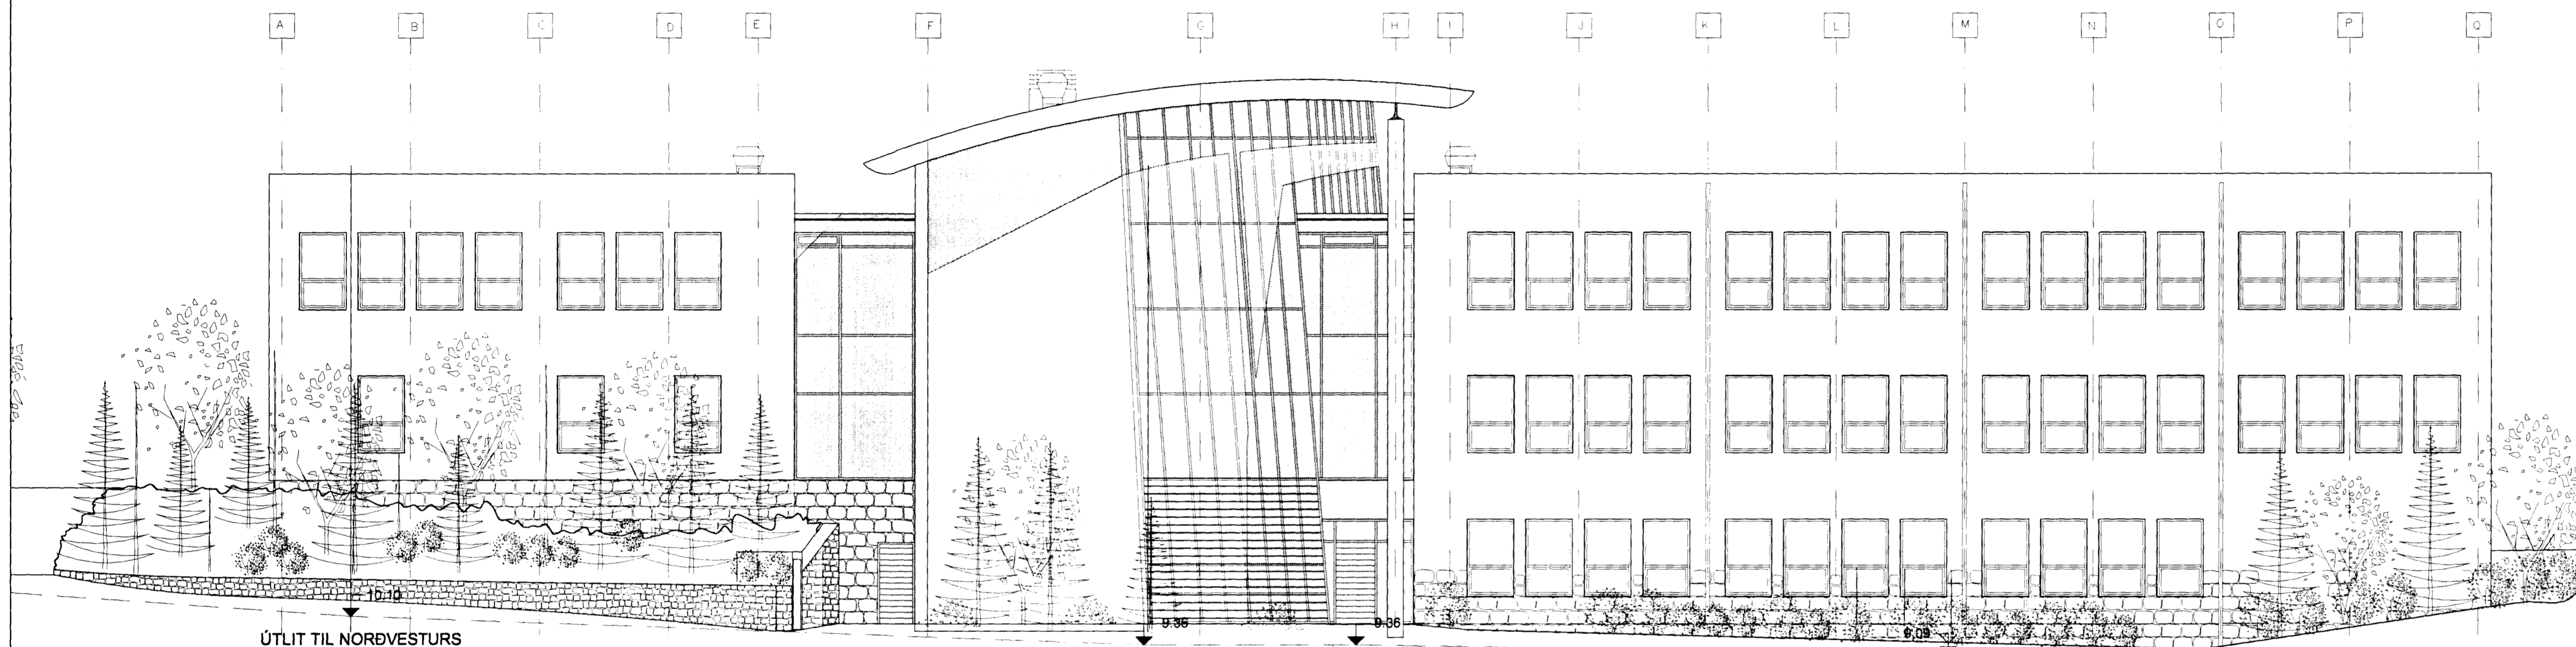

ÚTLIT TIL NORÐVESTURS

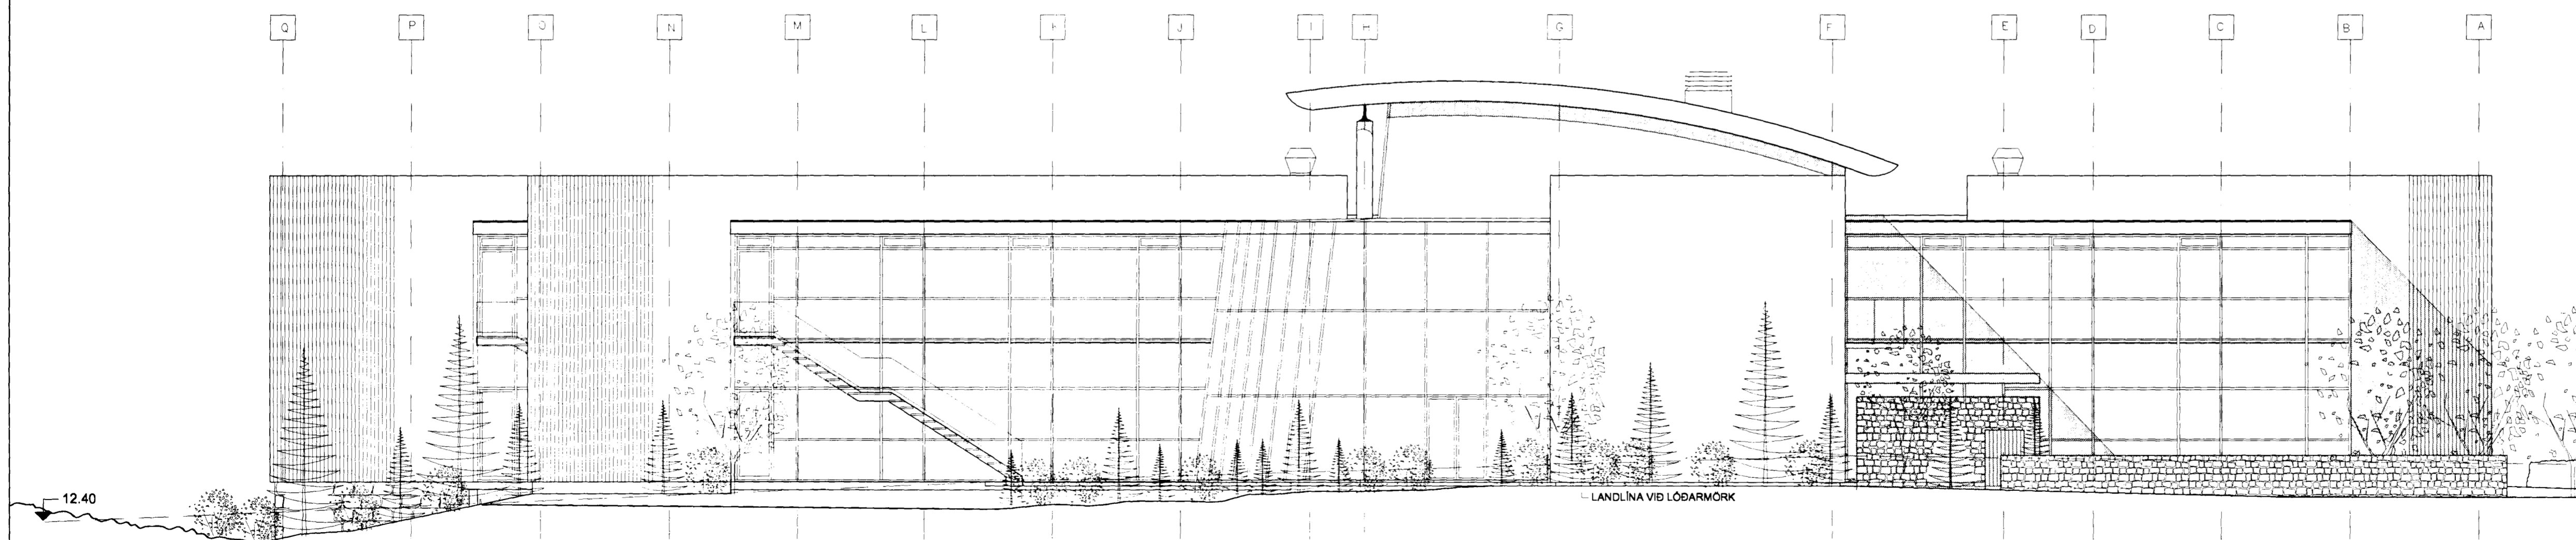


ÚTLIT TIL SUÐAUSTURS

Stökkvilið höfuðborgarsvæðisins fs

3/10'01 *Spent*

Argjónus Ólafel. 071020-5069

BR. DAGS. BREYTING REIKN. TEIKN.

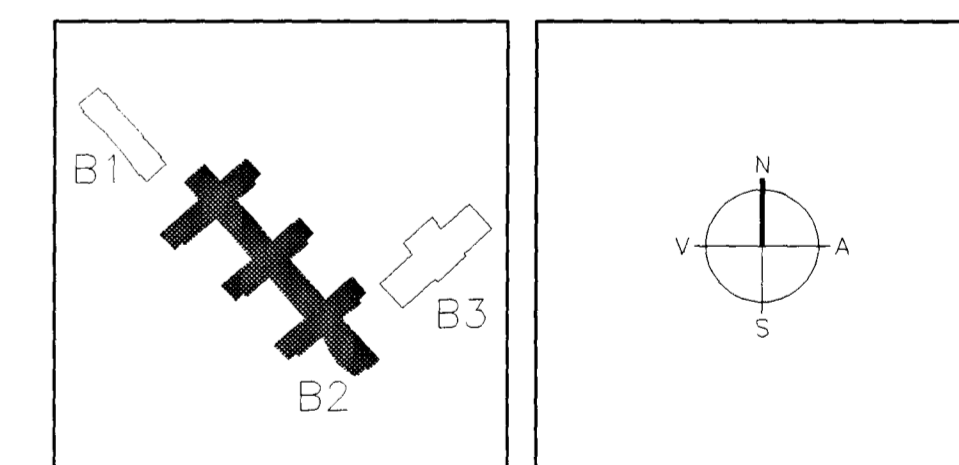

ARKITEKTAR
BERGSTADASTRÆTI 10, RVK.
sími: 551-1460, netfang: arkitekt@lahoff.is

FINNUR BJÖRGVINSSON
HILMAR ÞÓR BJÖRNSSON
SIGRÍÐUR ÓLAFSDÓTTIR

LANDMÖTUN
EINAR E. SÆMUNDSEN
INGIBJÖRG KRISTJÁNSDÓTTIR
MARGRÉT SIGURDARDÓTTIR

VSÓ
VSÓ RÁÐGJÖF
BORRARTONI 20, 105 REYKJAVÍK, SÍMI 585-9000, SÍMBRÉF 585-9010, NETFANG vs@vs.is

SÓLVANGSVEGUR 4
LÆKJARSKÓLI

SKÓLABYGGING
ÚTLIT TIL NORÐVESTURS OG SUÐAUSTURS

HANNAÐ/TEIKN. **SO**
ATH. **FB**
SAMBÝKKT
KT. **690298-1389**
REYKJAVÍK **03.10.2001**

KVARDI 1:100
VERKNR. TEIKN. NR. **B2-A-BU-004**