


ÚTLIT TIL NORÐAUSTURS

Stökkvilið hafið þorgansvæðisins he


3/10'01 *[Signature]*

Stjórnun Clafsel 071070-5009

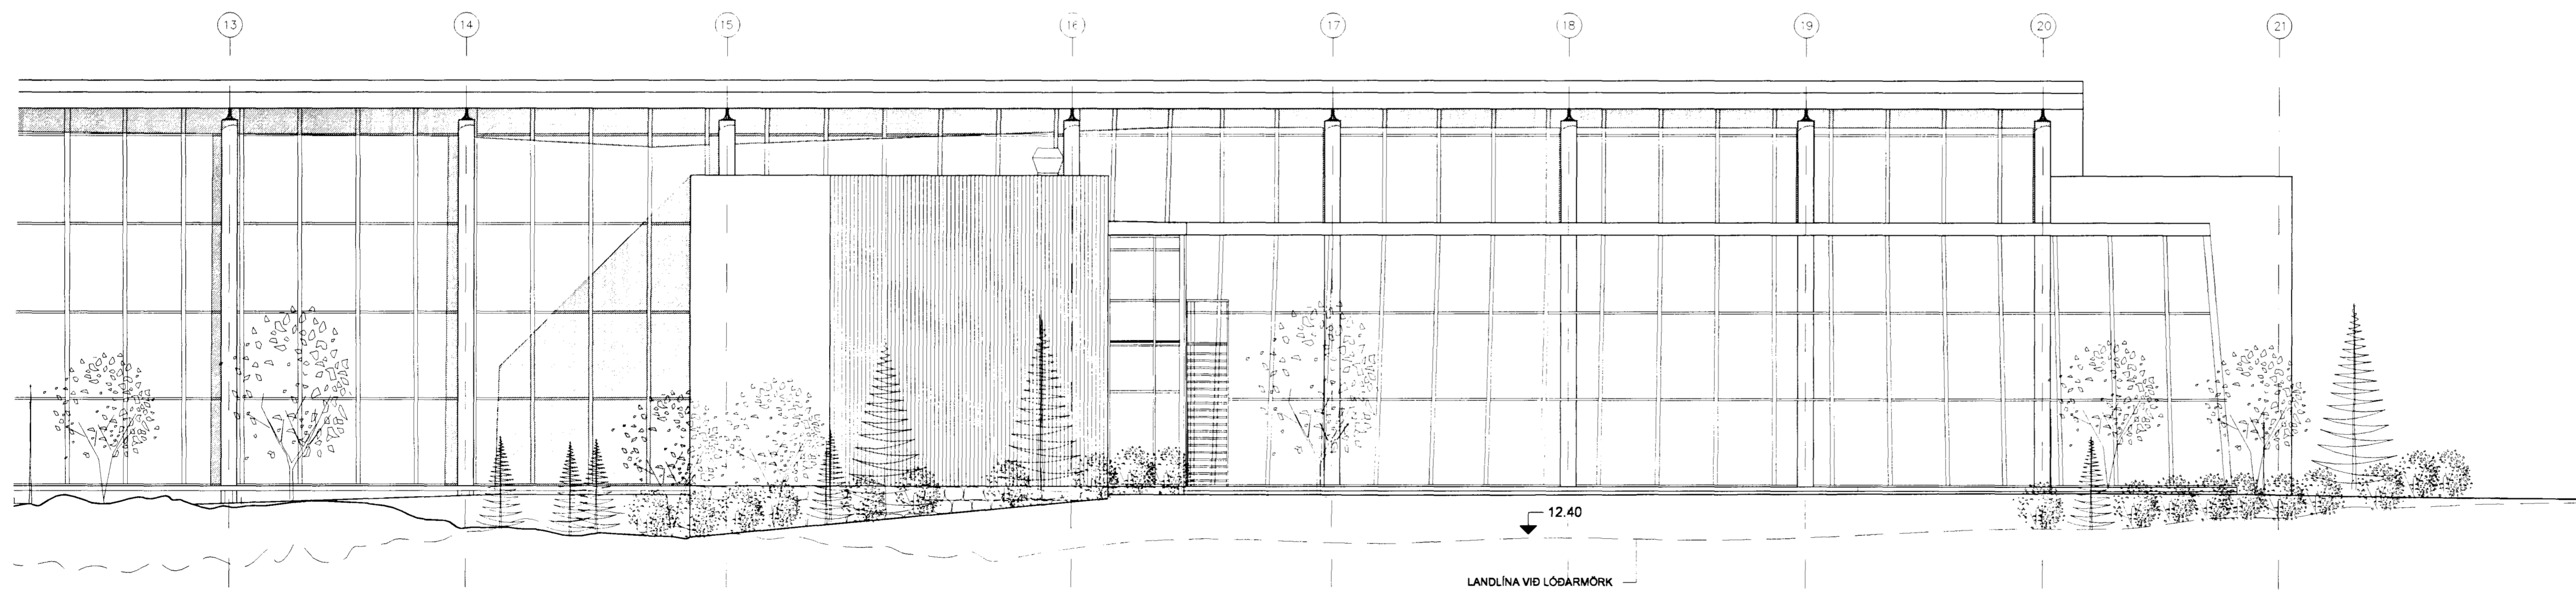

ÚTLIT TIL SUÐVESTURS

BR. DAGS. BREYTING REIKN. TEIKN.

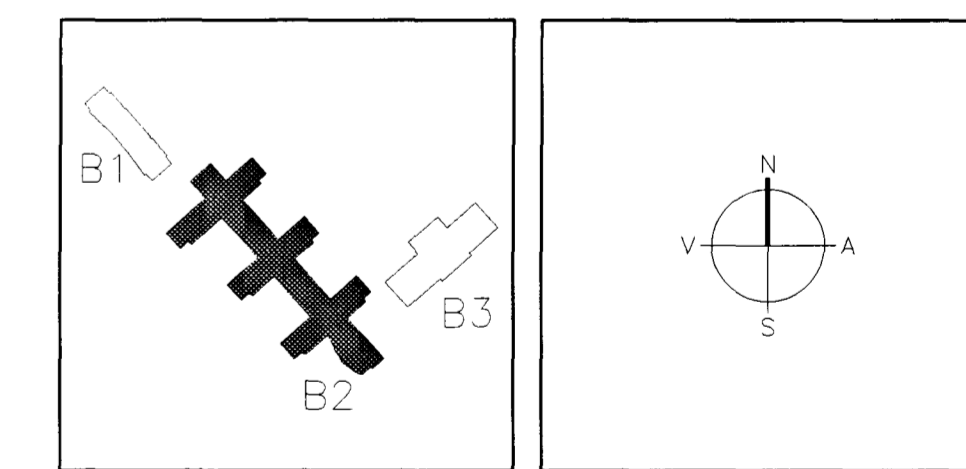

ARKITEKTAR
BERGSTADASTRÆTI 10, RVK
sími 551-1460, netfang arkitekti@sthoi.is

FINNUR BJÖRGVINSSON
HILMAR ÞÓR BJÖRNSSON
SIGRÍÐUR ÓLAFSDÓTTIR

LANDMÖTUN.
EINAR E. SÆMUNDSEN
INGIBJÖRG KRISTJÁNSDÓTTIR
MARGRÉT SIGURDÁRSDÓTTIR

NETTANGIÐ: 20. 103 REKJAVÍK. Sími 595-9000. Sími 595-9010. NETTANGIÐ: 595-9010. NETTANGIÐ: 595-9010.

VSÓ
VSÓ NÁÐGJÓF

SÓLVANGSVEGUR 4
LÆKJARSKÓLI

SKÓLABYGGING	HANNAÐ/TEIKN.	50
ÚTLIT TIL NORÐAUSTURS OG SUÐVESTURS	ATH.	FB
	SAMÞYKKT	
	KT.	000000-1300
ÁVARÐ: 1:100	REYKJAVÍK	03.10.2001
VERKNR.	TEIKN. NR.	BR.

B2-A-BU-003