


ÚTLIT TIL NORÐAUSTURS

Stökkvillni höfuðborgarsvæðisins bs


3/10'01 *ofnauð*

Sigundur Ólafur 071070-5069

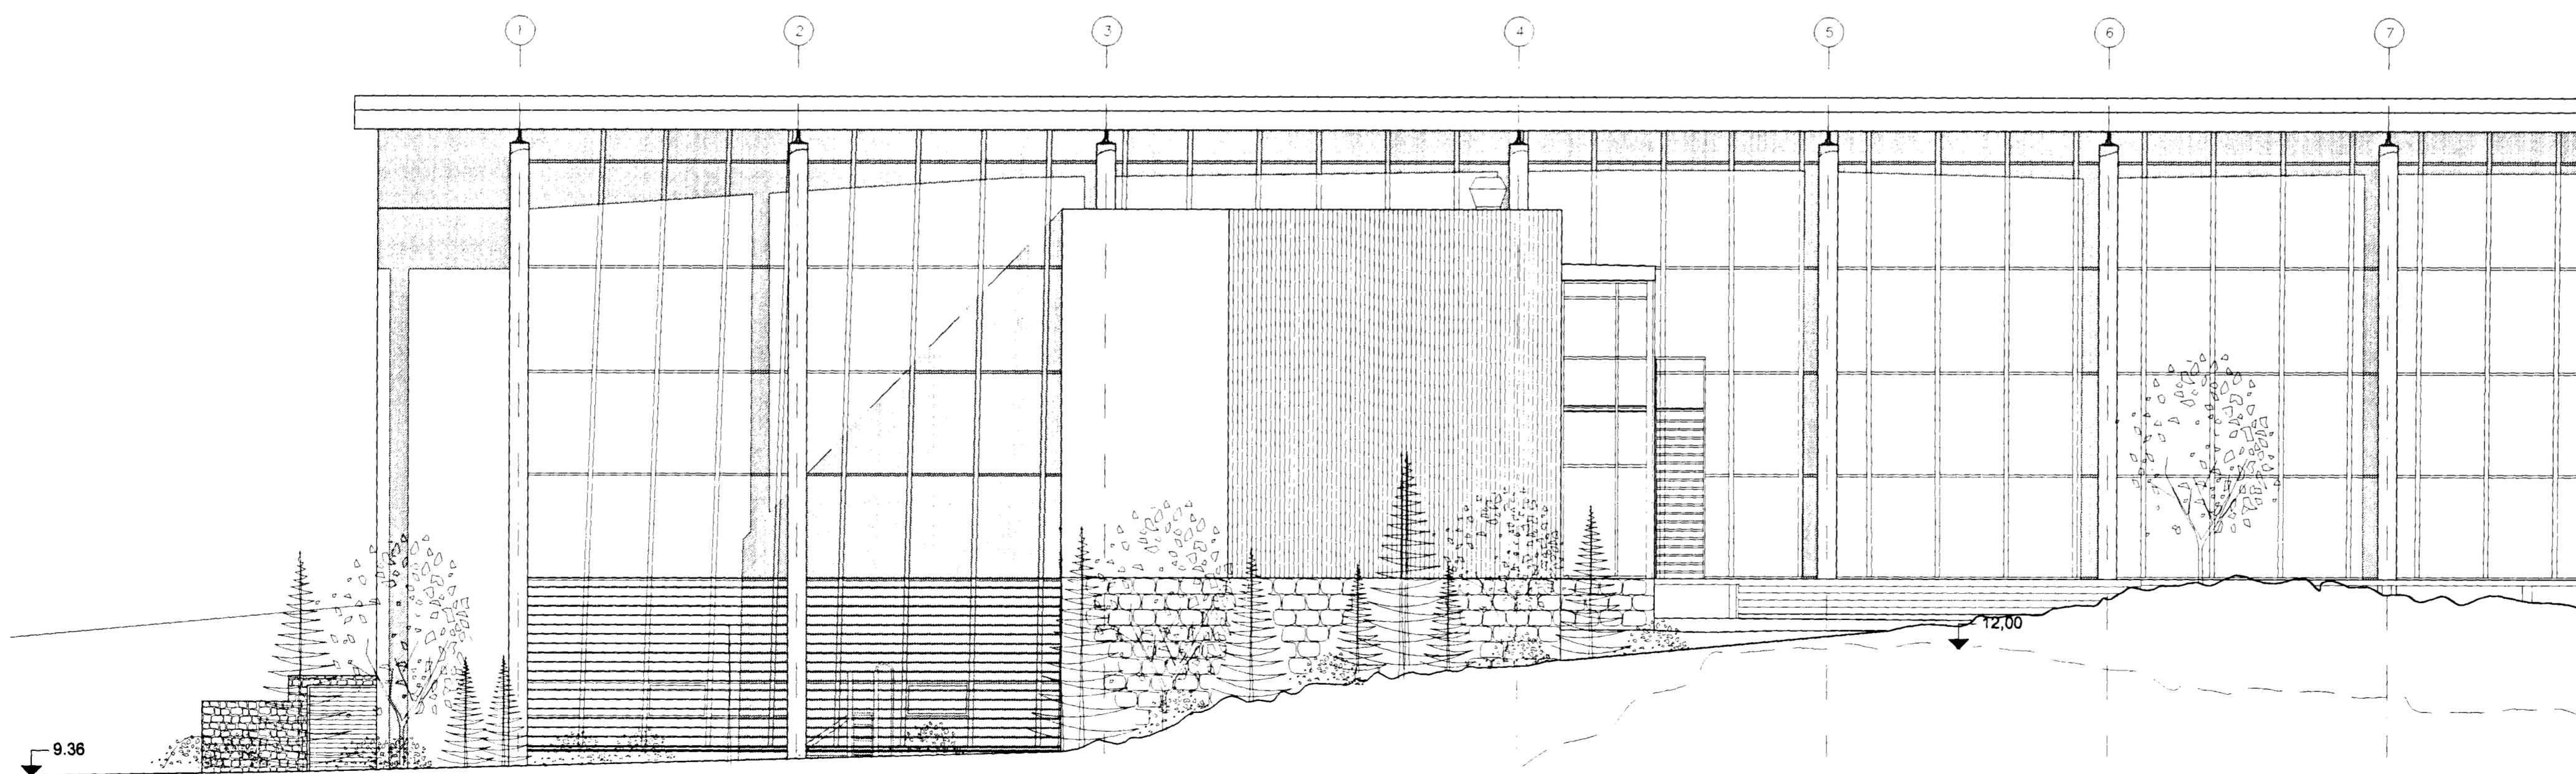

ÚTLIT TIL SUÐVESTURS

BR. DAGS. BREVING. REIKN. TEIKN.

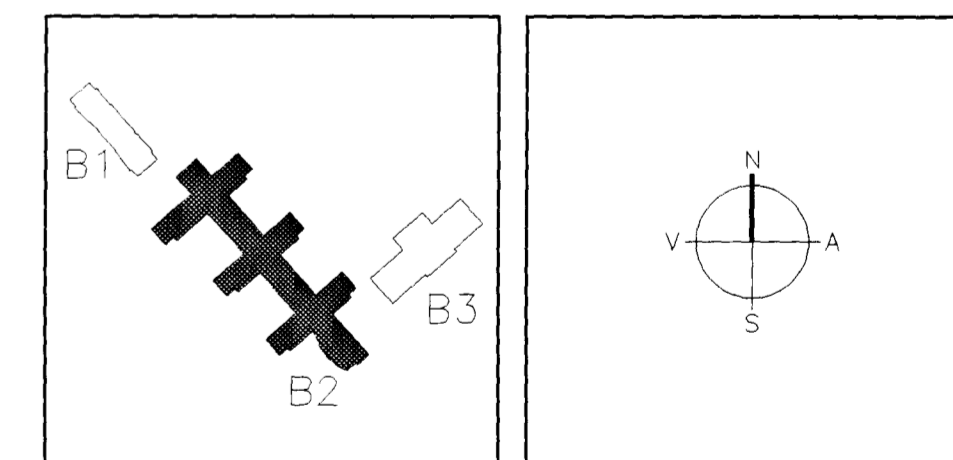

ARKITEKTAR
BERGSTADASTRÆTI 10, RVK.
sími 551-1460, netfang arkitekt@isholf.is

FINNUR BJÖRGVINSSON
HILMAR ÞÓR BJÖRNSSON
SIGRÍÐUR ÓLAFSDÓTTIR

LANDMÖTUN
EINAR E. SJEMUNDSEN
INGIBJÖRG KRISTJÁNSDÓTTIR
MARGRÉT SIGURDÓTTIR

VSO
VSO RÁÐGJÖF
BORGARTONI 20, 105 REIÐJAVEL, Sími 554 5300 - FAK 554 4340 - NETFANG vso@vso.is

SÓLVANGSVEGUR 4
LÆKJARSKÓLI

| | | |
|-------------------------------------|---------------|-------------|
| SKÓLABYGGING | HANNAÐ/TEIKN. | SO |
| ÚTLIT TIL NORÐAUSTURS OG SUÐVESTURS | ATH. | FB |
| | SAMÞYKKT | |
| | KT. | 090208-1398 |
| KVARDI 1:100 | REIÐJAVEL | 03.10.2001 |
| VERKNR. | TEIKN. NR. | BR. |

B2-A-BU-001