



PVERSNIÐ A-A

Stökkvitið hefur komið fram á myndunum þessum.
3/10/01 *[Signature]*

Arquitetur Ólafsd. 071070-5069

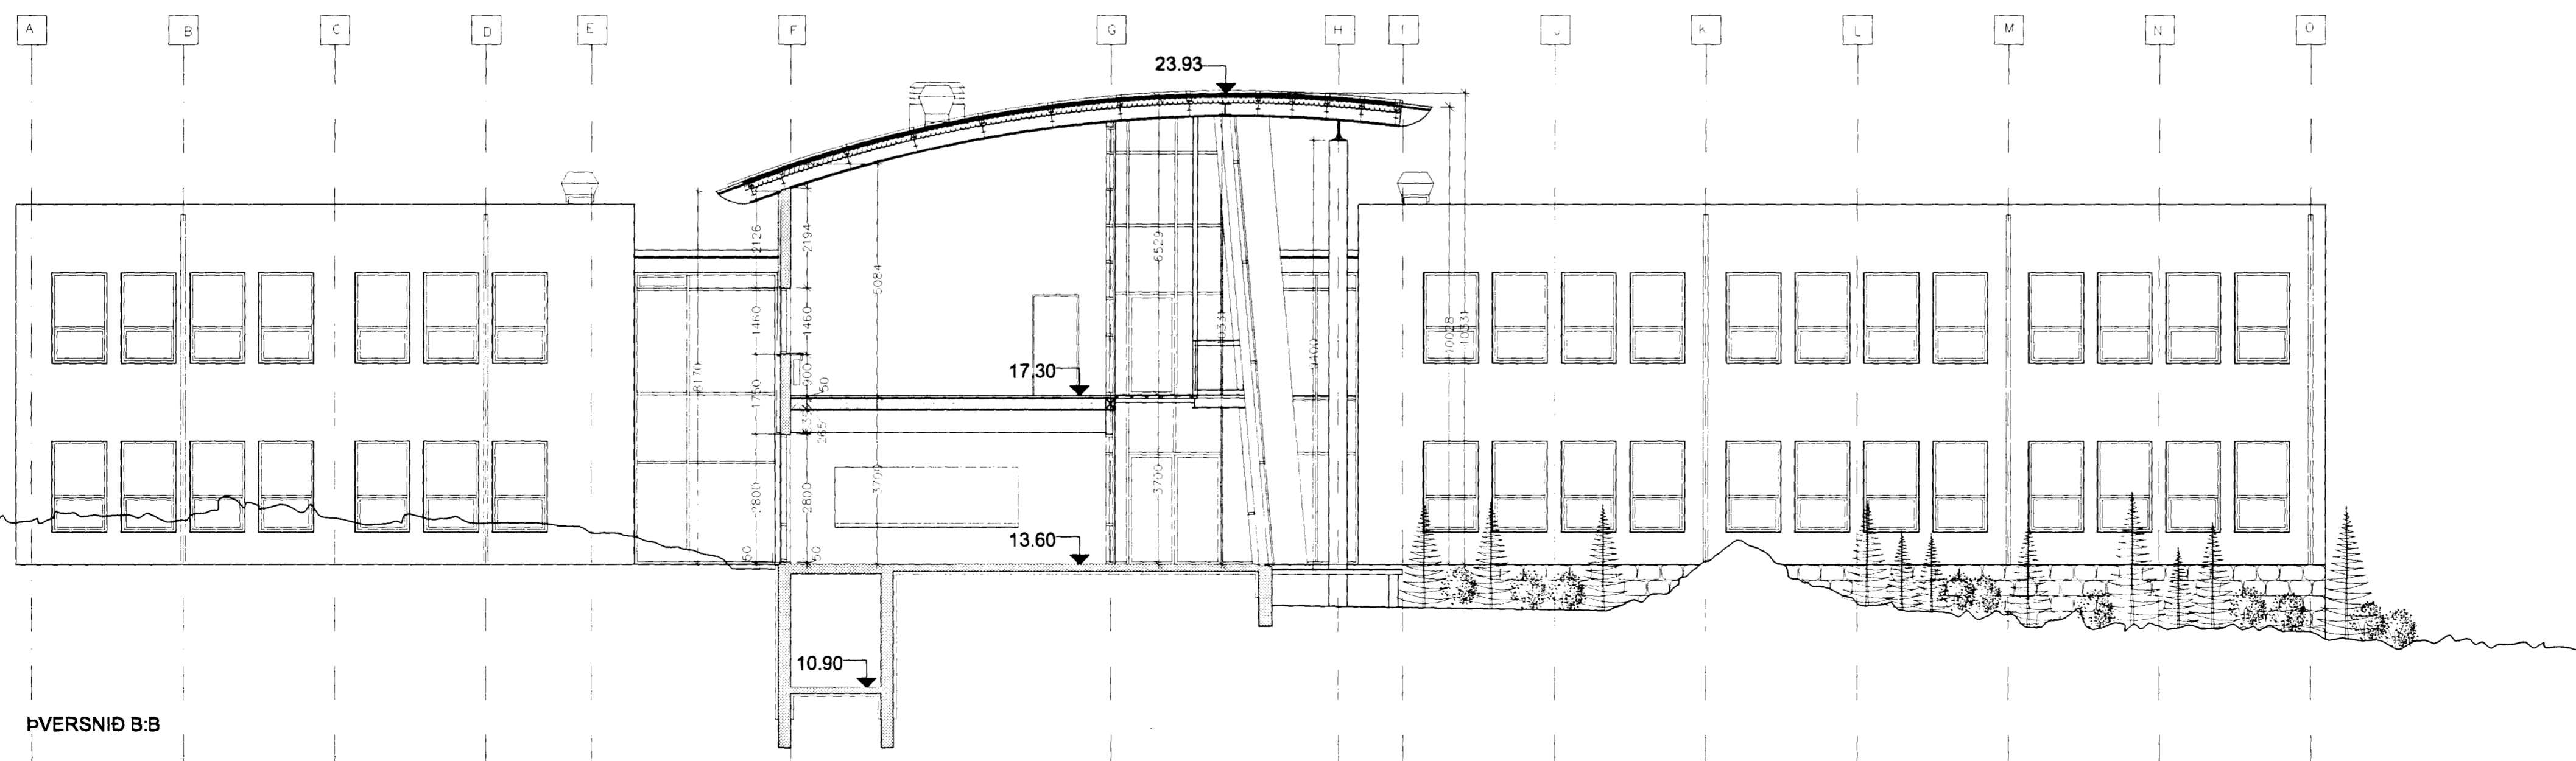

PVERSNIÐ B-B

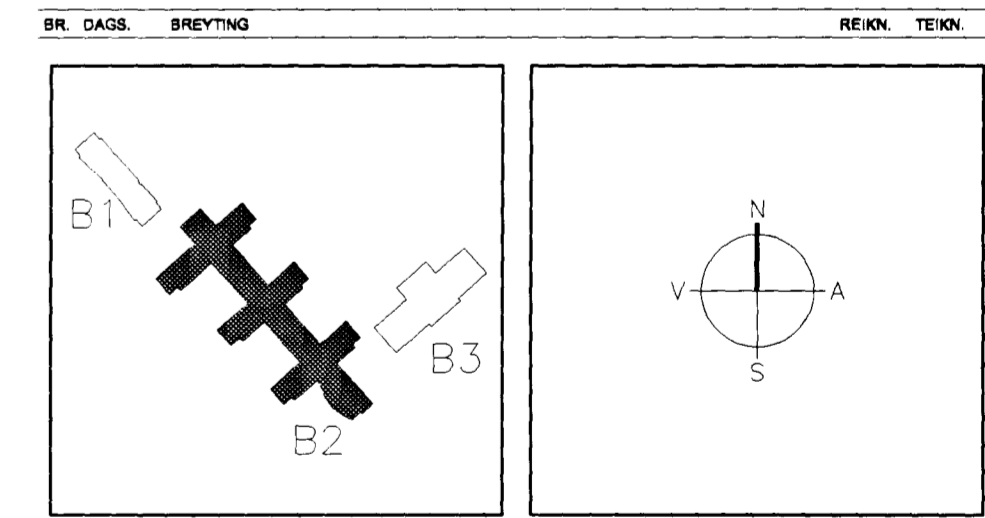

ARKITEKTAR
BERGSTABASTRÆTI 10, RVK
Sími: 551-1460, netfang arkitekti@sholf.is

FINNUR BJÖRGVINSSON
HILMAR ÞÓR BJÖRNSSON
SIGRÍÐUR ÓLAFSDÓTTIR

LANDMÖTUN. HANNAÐ/TEIKN. **SO**
EINAR E. SÆMUNDSEN
INGIBJÖRG KRISTJÁNSDÓTTIR
MARGRÉT SIGURDÓTTIR

VSÓ HÁÐAGJÓF
BORGHATTI 20, 105 REYKJAVÍK, Sími: 585-8000, Sími: 585-8010, NETFANG: vs@vs.is

SÓLVANGSVEGUR 4
LÆKJARSKÓLI

SKÓLABYGGING	HANNAÐ/TEIKN.	SO
PVERSNIÐ A-A OG B-B	ATH.	FB
	SAMÞYKKT	
	KT.	000000-1300
KVARDI: 1:100	REYKJAVÍK	03.10.2001
VERKNR.	TEIKN. NR.	BR.