


FRARENNSLI:
 EFNI OG FRAGANGUR LAGNA
 SKAL VERA SAMKVÆMT
 BYGGINGASAMPYKKT HAFNARFJARÐAR
 OG REGLUGERÐ UM HOLRESI
 I REYKJAVÍK.

SKÝRINGAR

- VS VATNSSALERNI
- BI BIDET
- HL HANDLAUG
- S STEYPIBÆÐ
- B BÆÐ
- SV SKOLVASKUR
- PV ÞVOTTAVÉL
- EV ELDHÚSVASKUR
- UPPÞVOTTAVÉL
- GN GÓLFNIÐURFALL
- NF NIÐURFALL
- P ÞAKNIÐURFALL
- ST STEYPUÐÖR
- J STEYPUJÁRNSRÖR (POTTRÖR)
- PVC PLASTRÖR
- BR BRUNNUR
- SB SANDBRUNNUR
- HV FRARENNSLI HITAVEITU
- YP ÚTLOFTUN YFIR ÞAK
- HR HREINSISTYKKI
- % HALLI A LÖGN

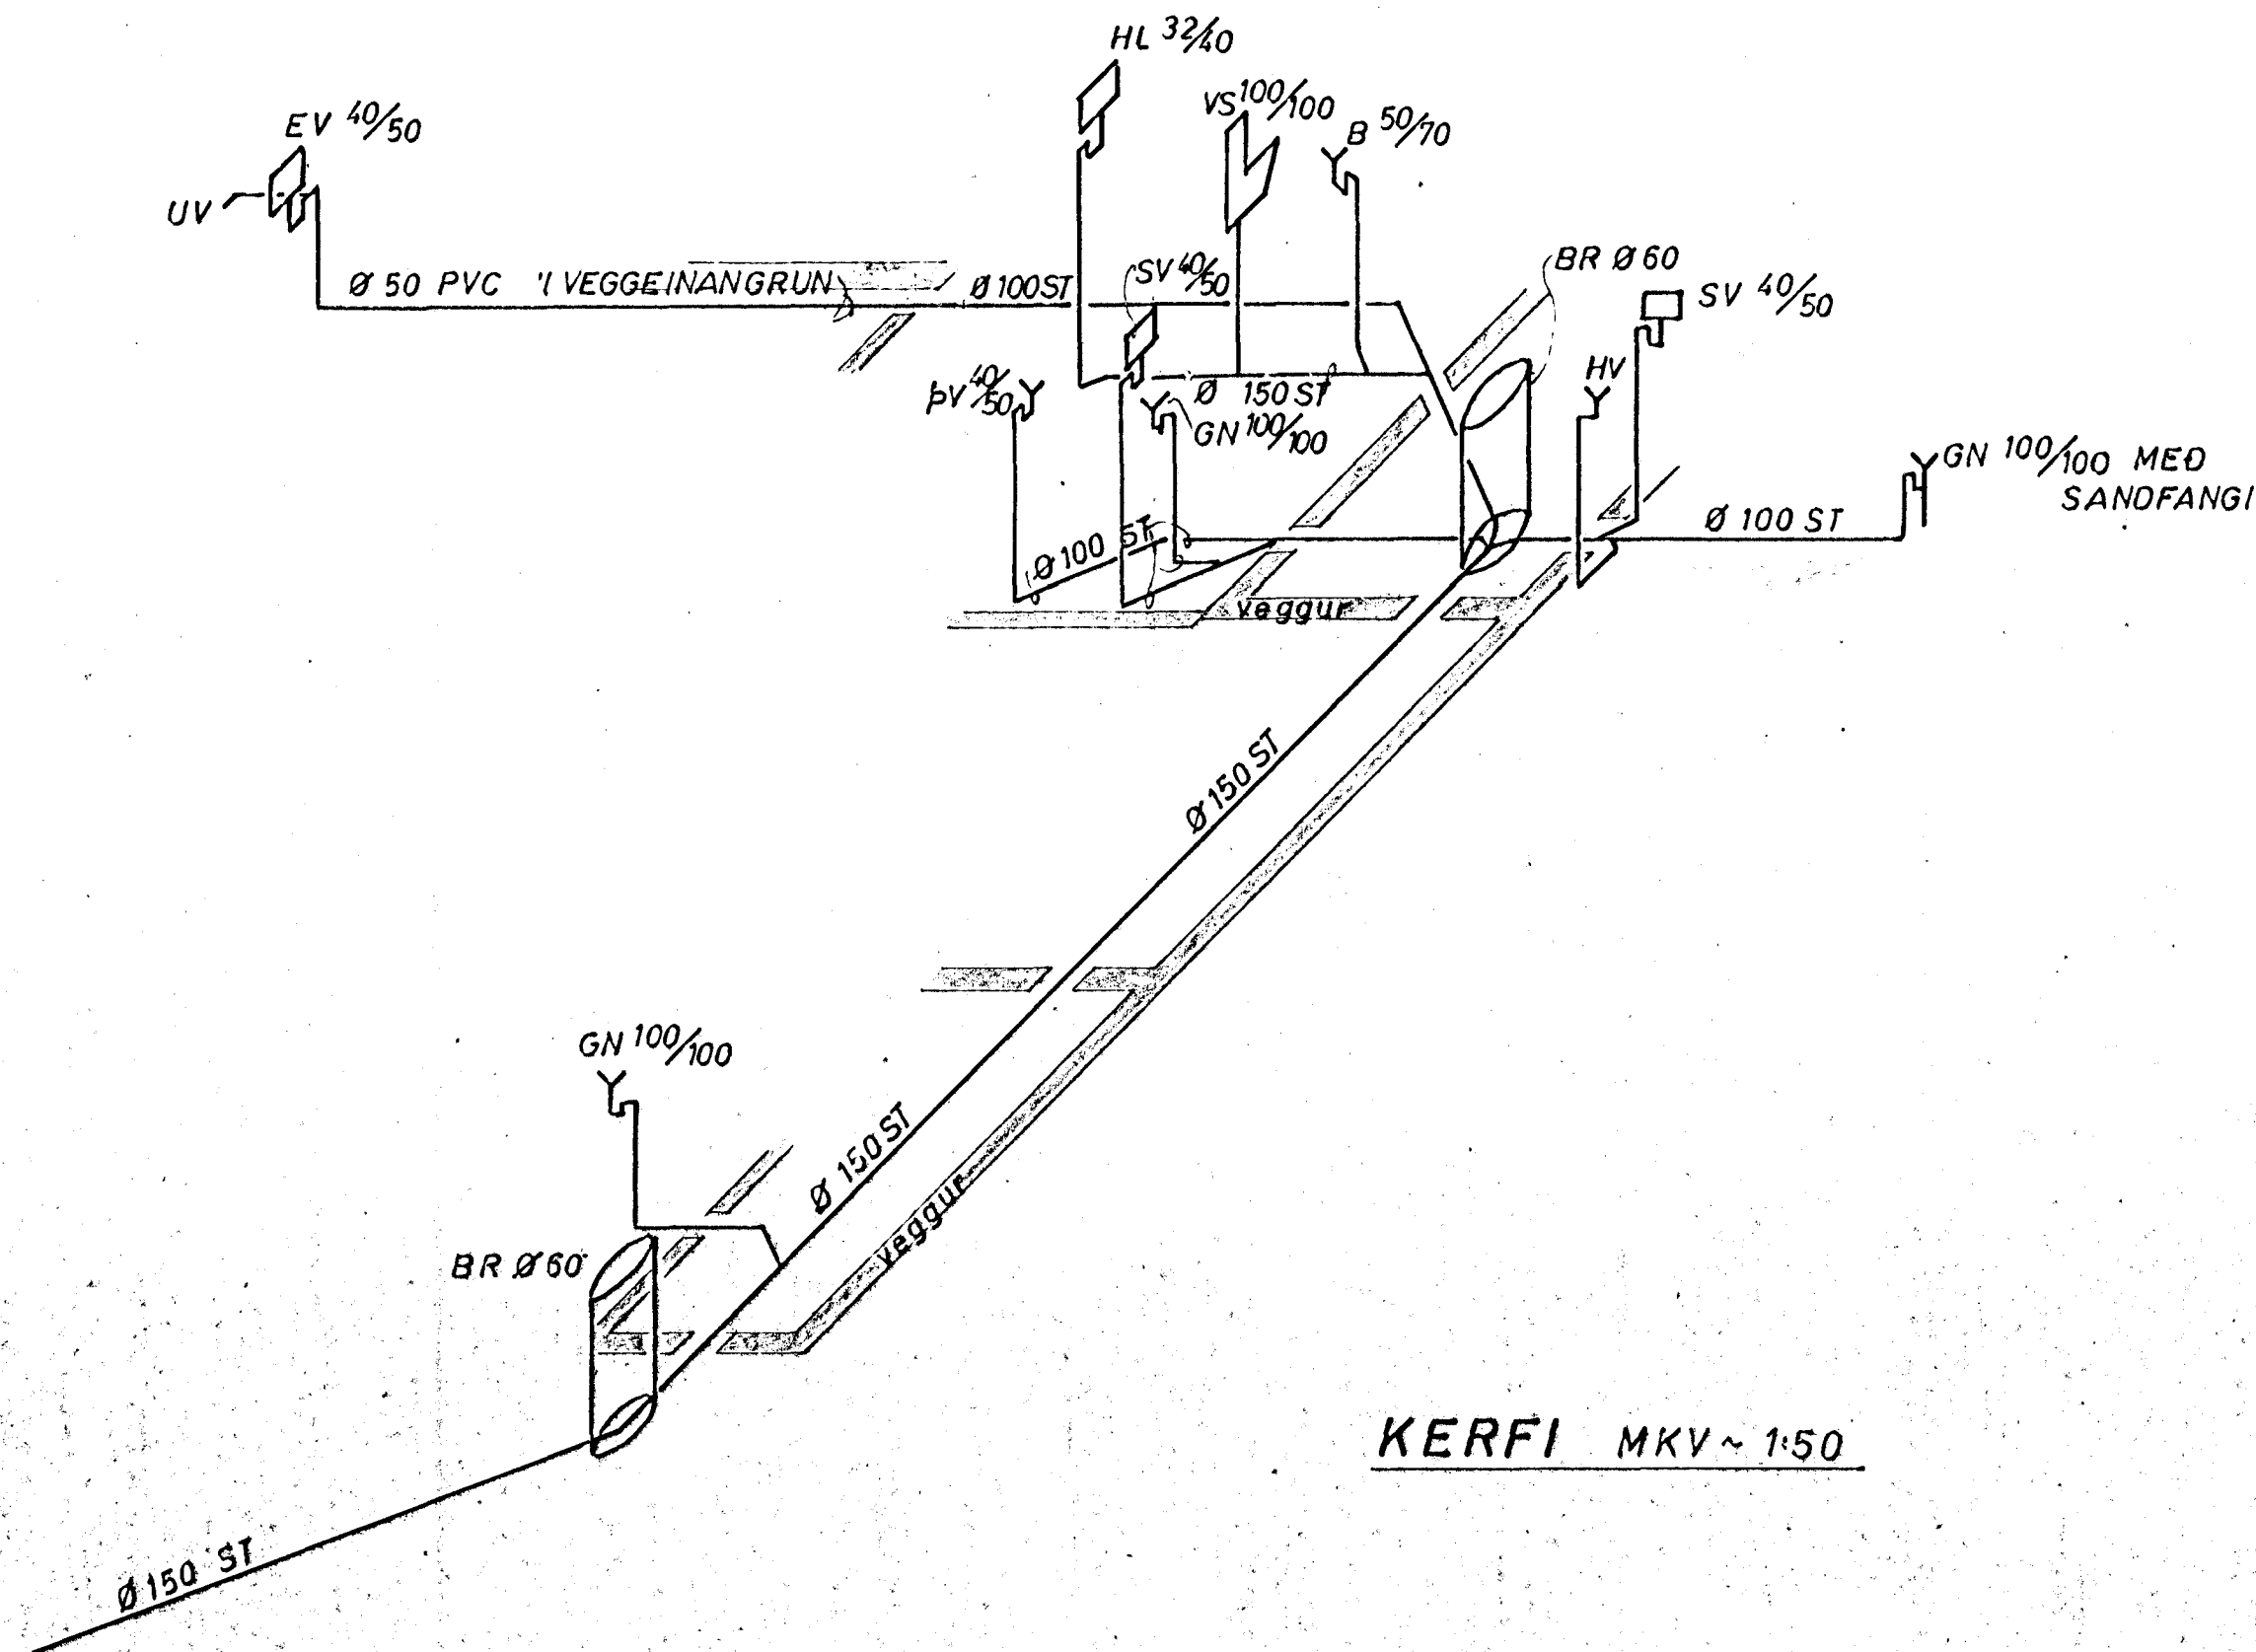

KERFI MKV ~ 1:50



SKJOLVANGUR 10

FRARENNSLISLÖGN

TEIKN. NR: H 286471.F2. 21.7.1975

Ámundur Sigvaldason Grænukinn 5 Hlj.