

SKÝRINGAR

- KALT VATN
- HEITT VATN
- KALDAVATNSKRANI
- HEITA
- RENNILOKI
- MEÐ SPINDLI UPPÚR JÖRÐ
- EINSTREYMSLOKI
- VATNSMELIR
- GV — GARÐVATN
- SL — SLÖNGUKRANI

PÍPUR SKULU EINANGRÁÐAR MEÐ 20mm
GLERULLARHÖLKUM OG VAFÐAR MEÐ PLASTDÚK.
ALLT EFNI, PÍPUR OG FITTINGS, SKAL VERA
GALVANISERAÐ.

KERFI SKAL PRÓFA MEÐ KÖLDU VATNI OG
6 KG/cm² PRÝSTINGI.


BALLOFIX RENNILOKAR, SÉU VIÐ HVERT TEKI
EINSTREYMSLOKI VIÐ ÞVOTTAVÉLAR.

FRAGANGUR INNTAKS OG LOFTPÚÐAR SKV.


FORSKR. VATNSV. REYKJAVÍKUR.

LOFTPÚÐI

EFTI A ÖLLUM LÖÐRETTUM
STOFNUM SKAL VERA 30 cm
LANGUR LOFTPÚÐI, ÞVERMÁL JAFNT
OG SVERASTI HLUTI STOFNSINS
TALIÐ FRA GREININGU VIÐ
AÐALADFÆRSLUÆÐ.

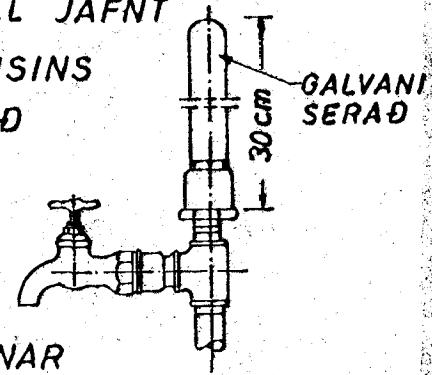

ÞINNIG SKAL VERA SAMSKONAR
LOFTPÚÐI A HLIÐARGREINUM, SEM
ÞENGRI ERU EN 8 M. ÞVERMÁL JAFNT
OG SVERASTI HLUTI HLIÐARGREINAR.

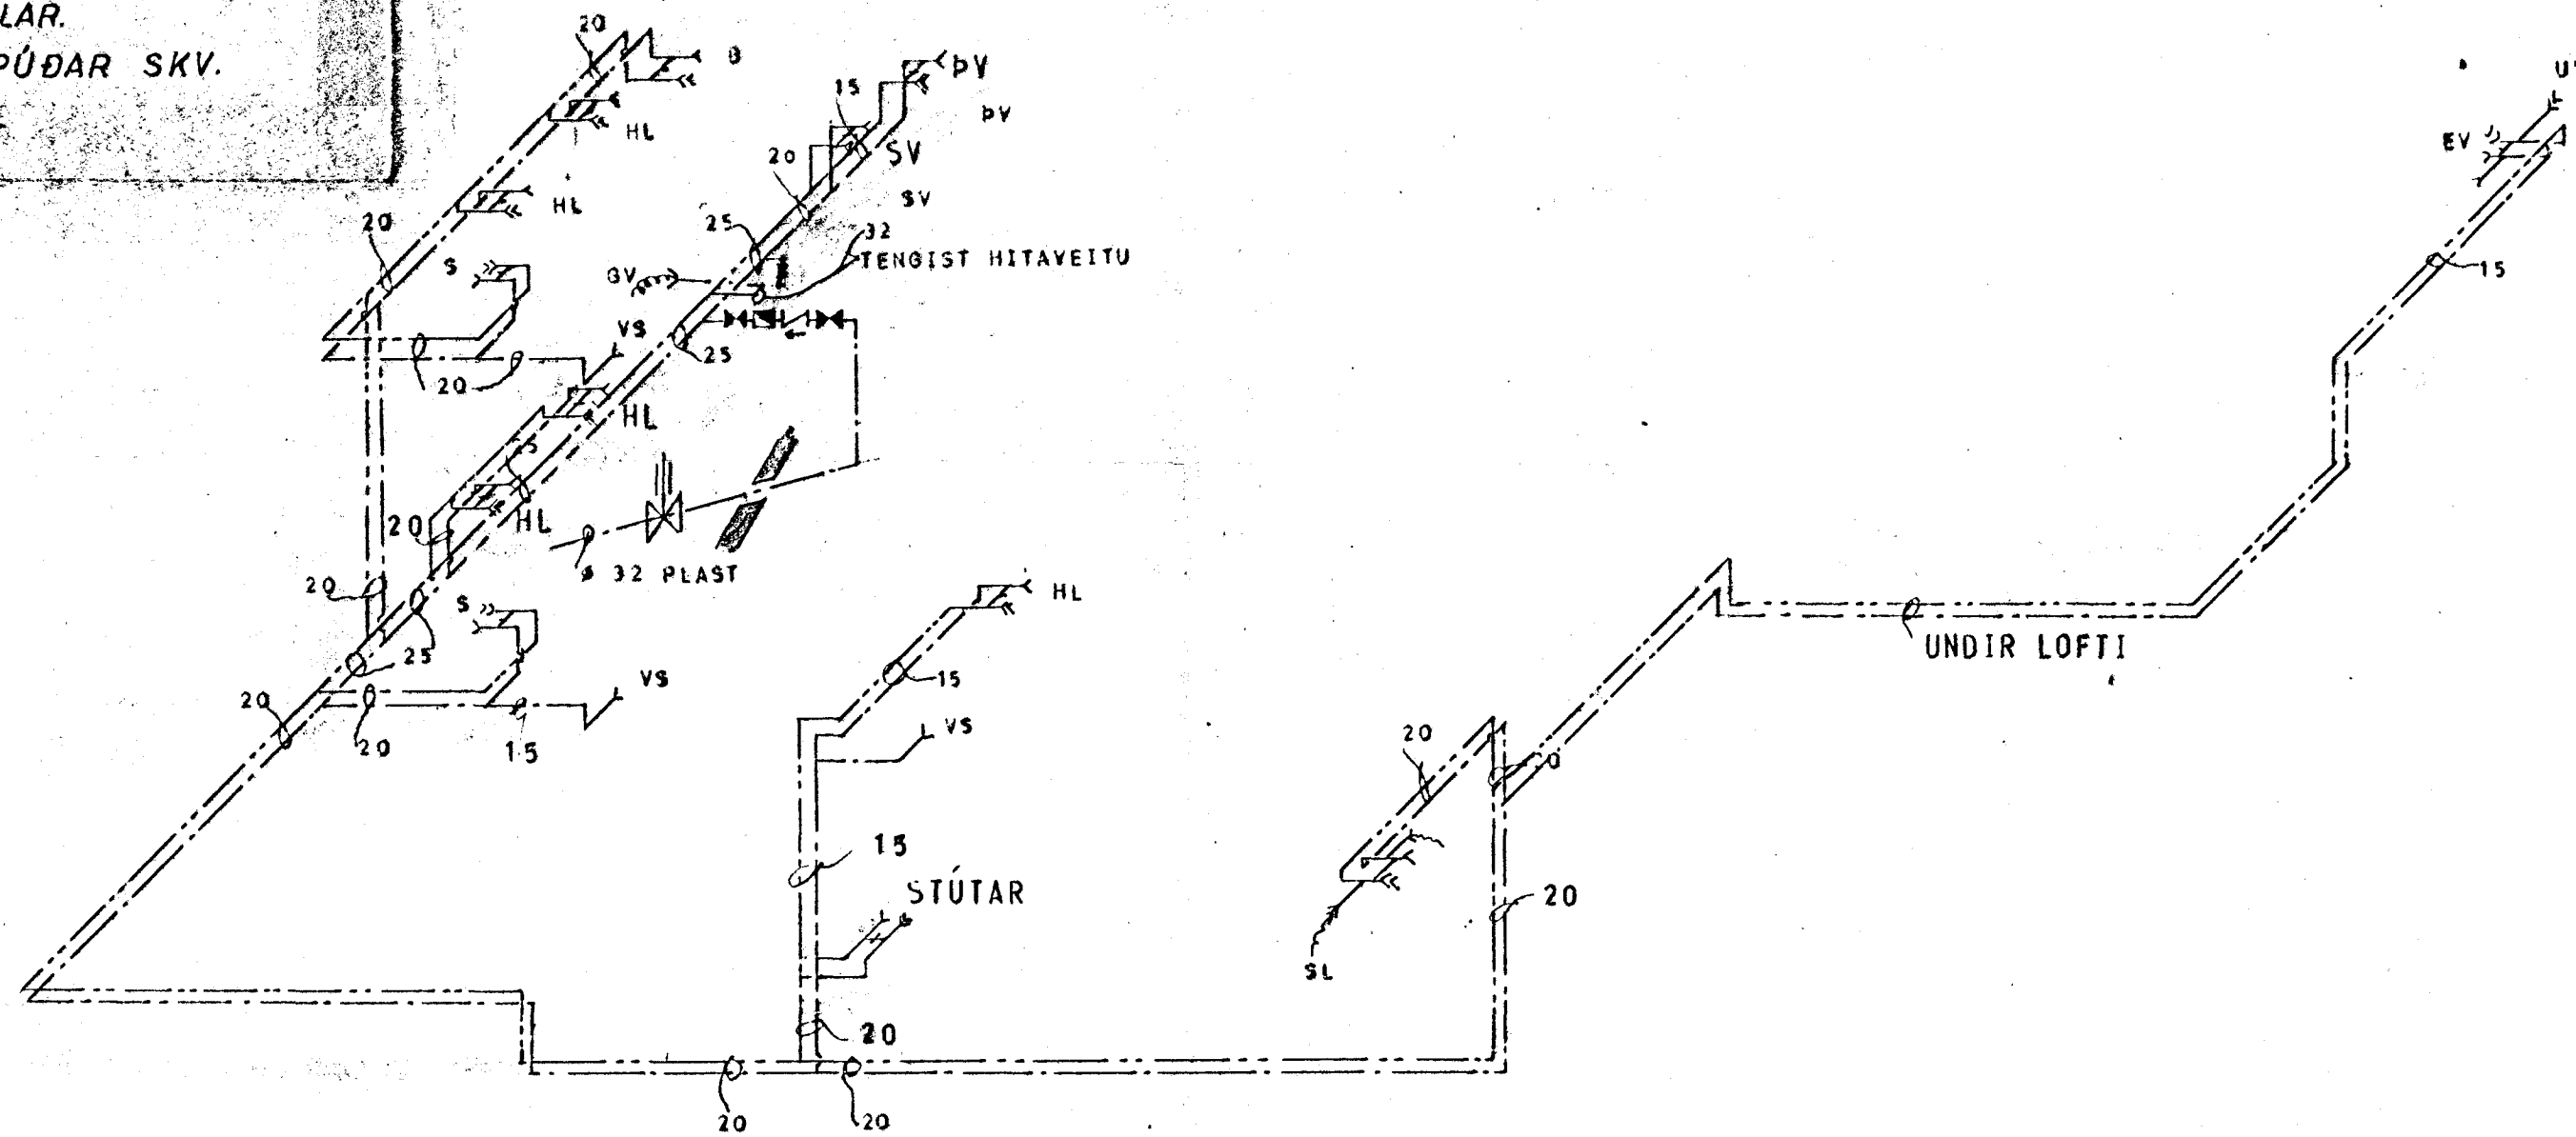

KERFI ~1 : 50



SKJÓLVANGUR 5, HAFNARFIRÐI	MÆLIKVARDI ~1 : 50	VERK 7 628	TEIKN NR 2.4
VATNSLÖGN KERFI	Hannað: <input checked="" type="checkbox"/> Teiknað: <input checked="" type="checkbox"/>	Yfirfarið: <input checked="" type="checkbox"/> Samþ: <input checked="" type="checkbox"/>	DAGS JÚLÍ '78.
JÓHANN GUNNAR BERGPÓRSSON STRANDGÖTU 11 — HAFNARFIRÐI — SÍMI 53315	BREYTT AUGÚST '78	VERKFR. MVFI	