

SKÝRINOAR

REIKNAD ER MED OFNUM, SJA OFNASKRA.
 STILLIHNE OG LOFTSKRUPA A OLLUM OFNUM.
 DANFOSS RAVL LOKAR A OLLUM OFNUM, NEMA 2B, 3, 4, 5,
 6, 7, 8, 12, 15B, 17, 23, 24, PAR SEU DANFOSS FJVR.

PIPUR VENJULEGAR SVARTAR, SKAL MALA MED
 ASFALTMALNINGU OG EINANGRA MED MINNST
 20mm GLERULLARHOLKUM OG VEFJA MED
 PLASTDUK.

VEGGJAEINANGRUN A.M.K. 2 1/2" PLAST.

PAKEINANGRUN A.M.K. 4".

TYOFALT GLER I GLUGGUM.


PIPUR LIGGI I EINANGRUN UTVEGGJA, LETTUM
 INNVEGGJUM EDA I GOLFRAUFUM.

— TAKNAR RAS (HEITAR PIPUR, "TUR" LOGN).

--- BAKRAS (KALDAR PIPUR, "RETUR" LOGN).

--- INNTAK HITAVEITU.

TENGING HITAVEITU SKAL VERA SKV. REGLUGERD
 HITAVEITU REYKJAVIKUR.

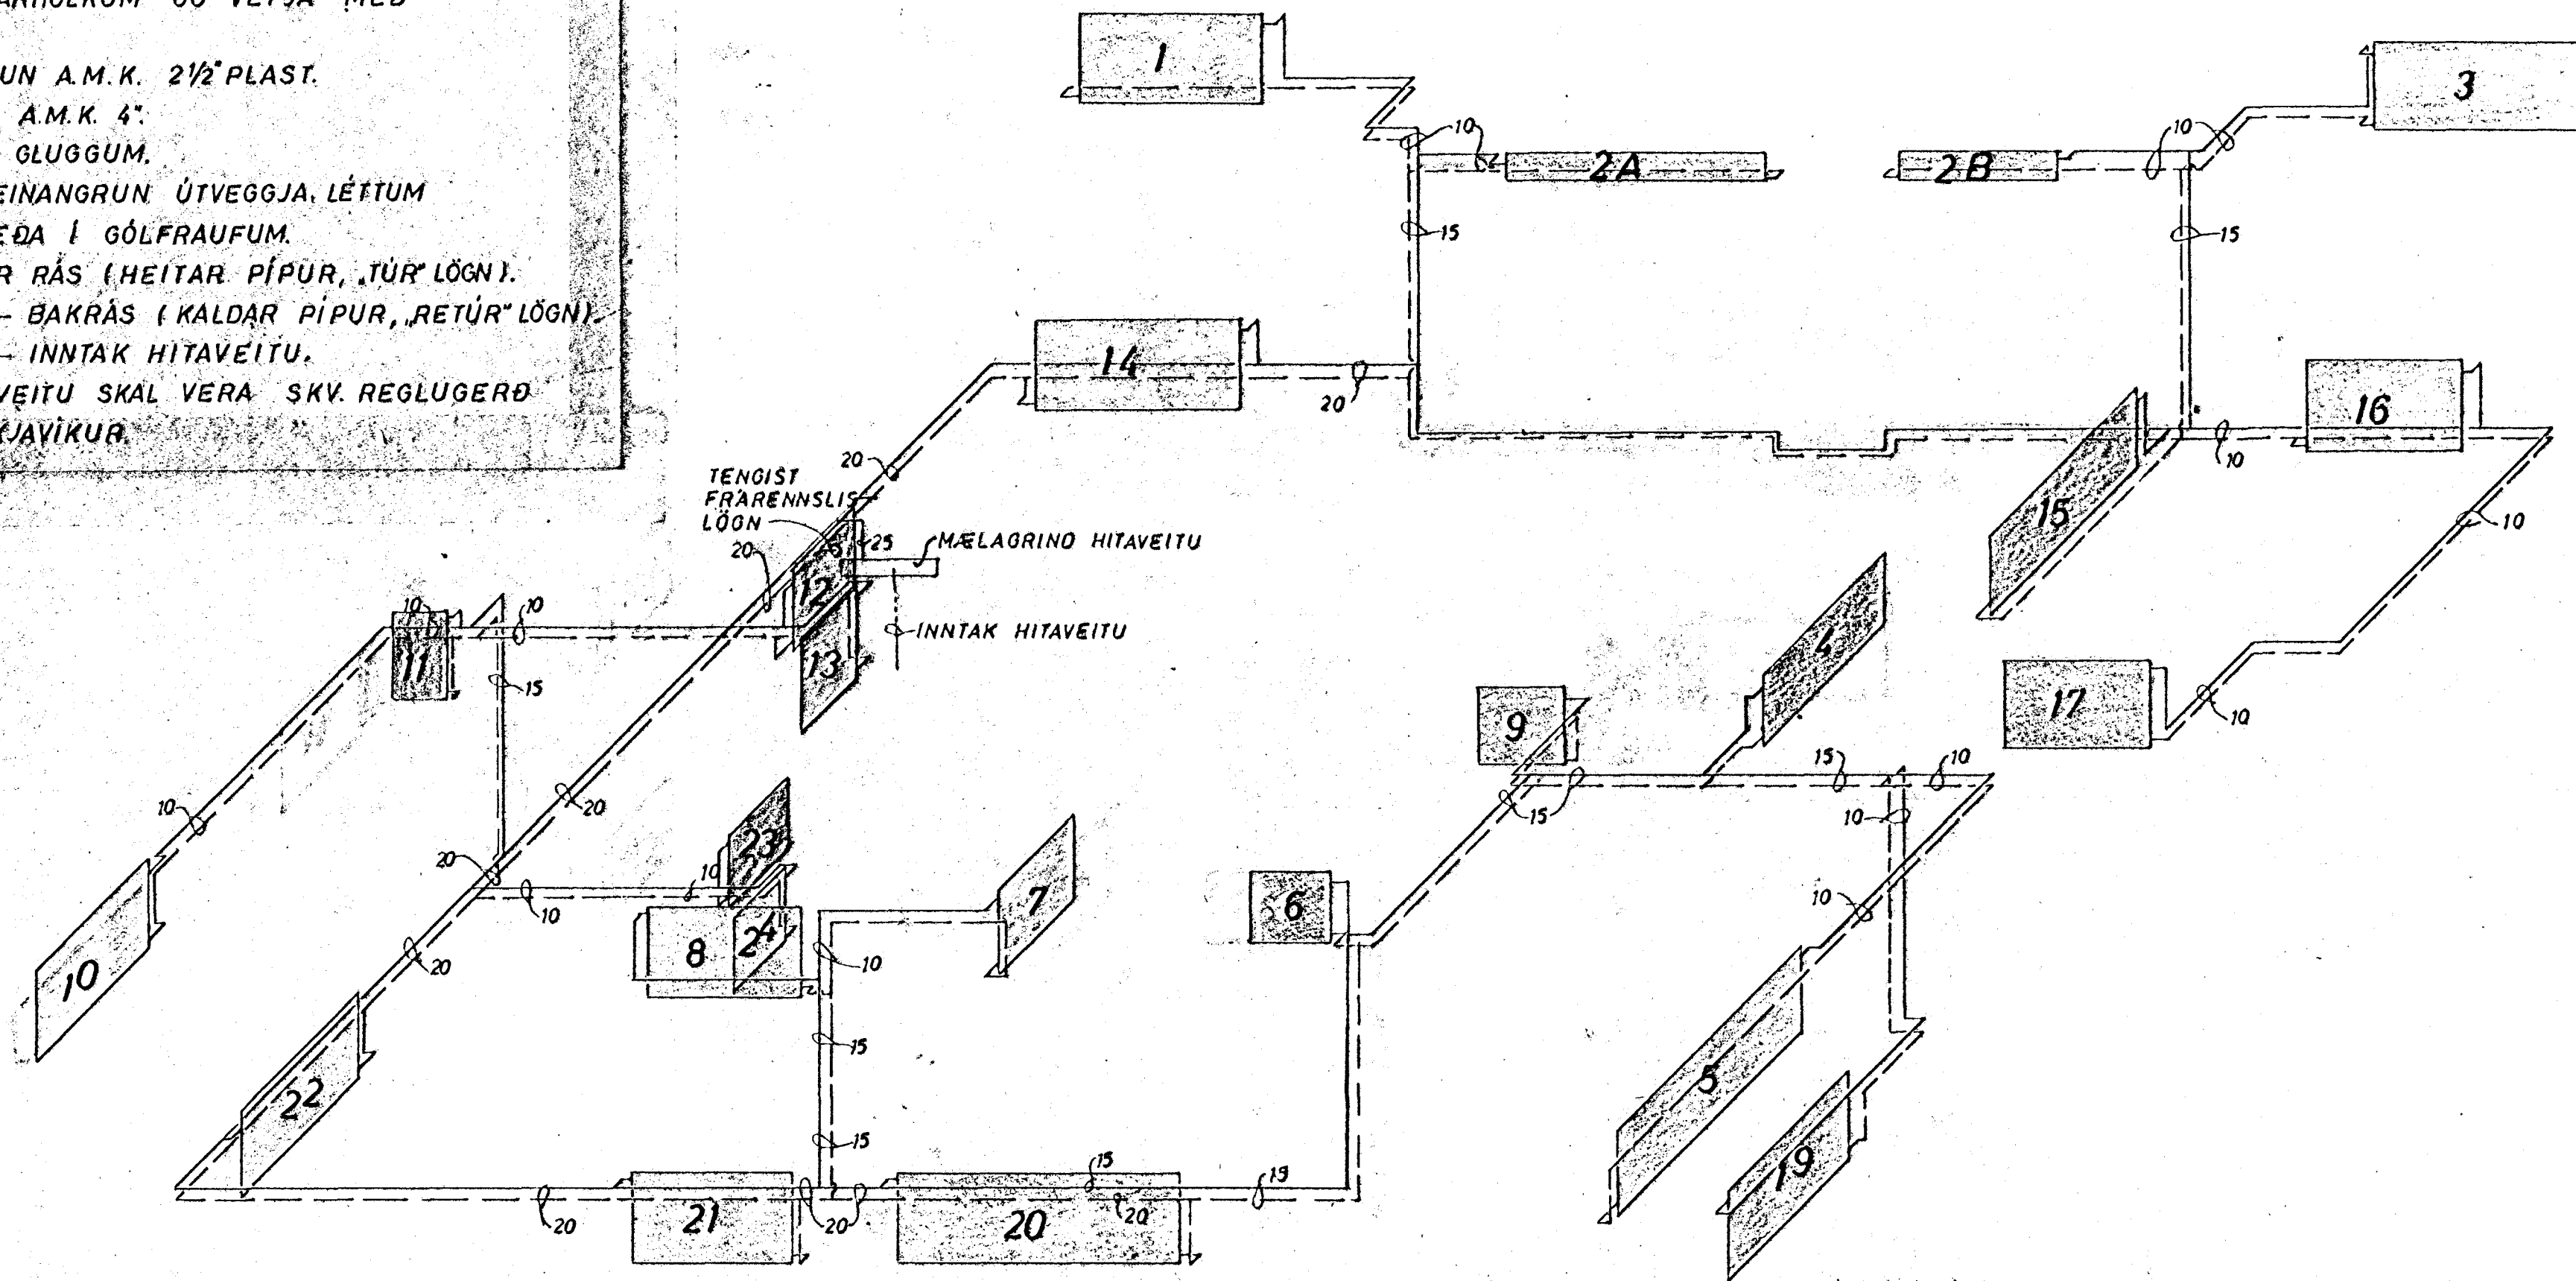

KERFI 1:50



SKJÓLVANGUR 5, HAFNARFIRÐI	MÆLIKVARDI 1:50	VERK 7628	TEIKN NR 3.2
HITALÖGN, KERFI	Hannað: <input checked="" type="checkbox"/> Teiknað: <input checked="" type="checkbox"/>	Yfirfarð: <input checked="" type="checkbox"/> Samþ: <input checked="" type="checkbox"/>	DAGS AGÚST '76
JÓHANN GUNNAR BERGÞÓRSSON VERKFR MVFI STRANDGÖTU 11 - HAFNARFIRÐI - Sími 53315	BREYTT AGÚST '78		