


Samþykkt þann

17 OKT. 2003

Byggingafulltrúinn í Hafnarfirði
F.h. Kristján Þórarinnsson

RP

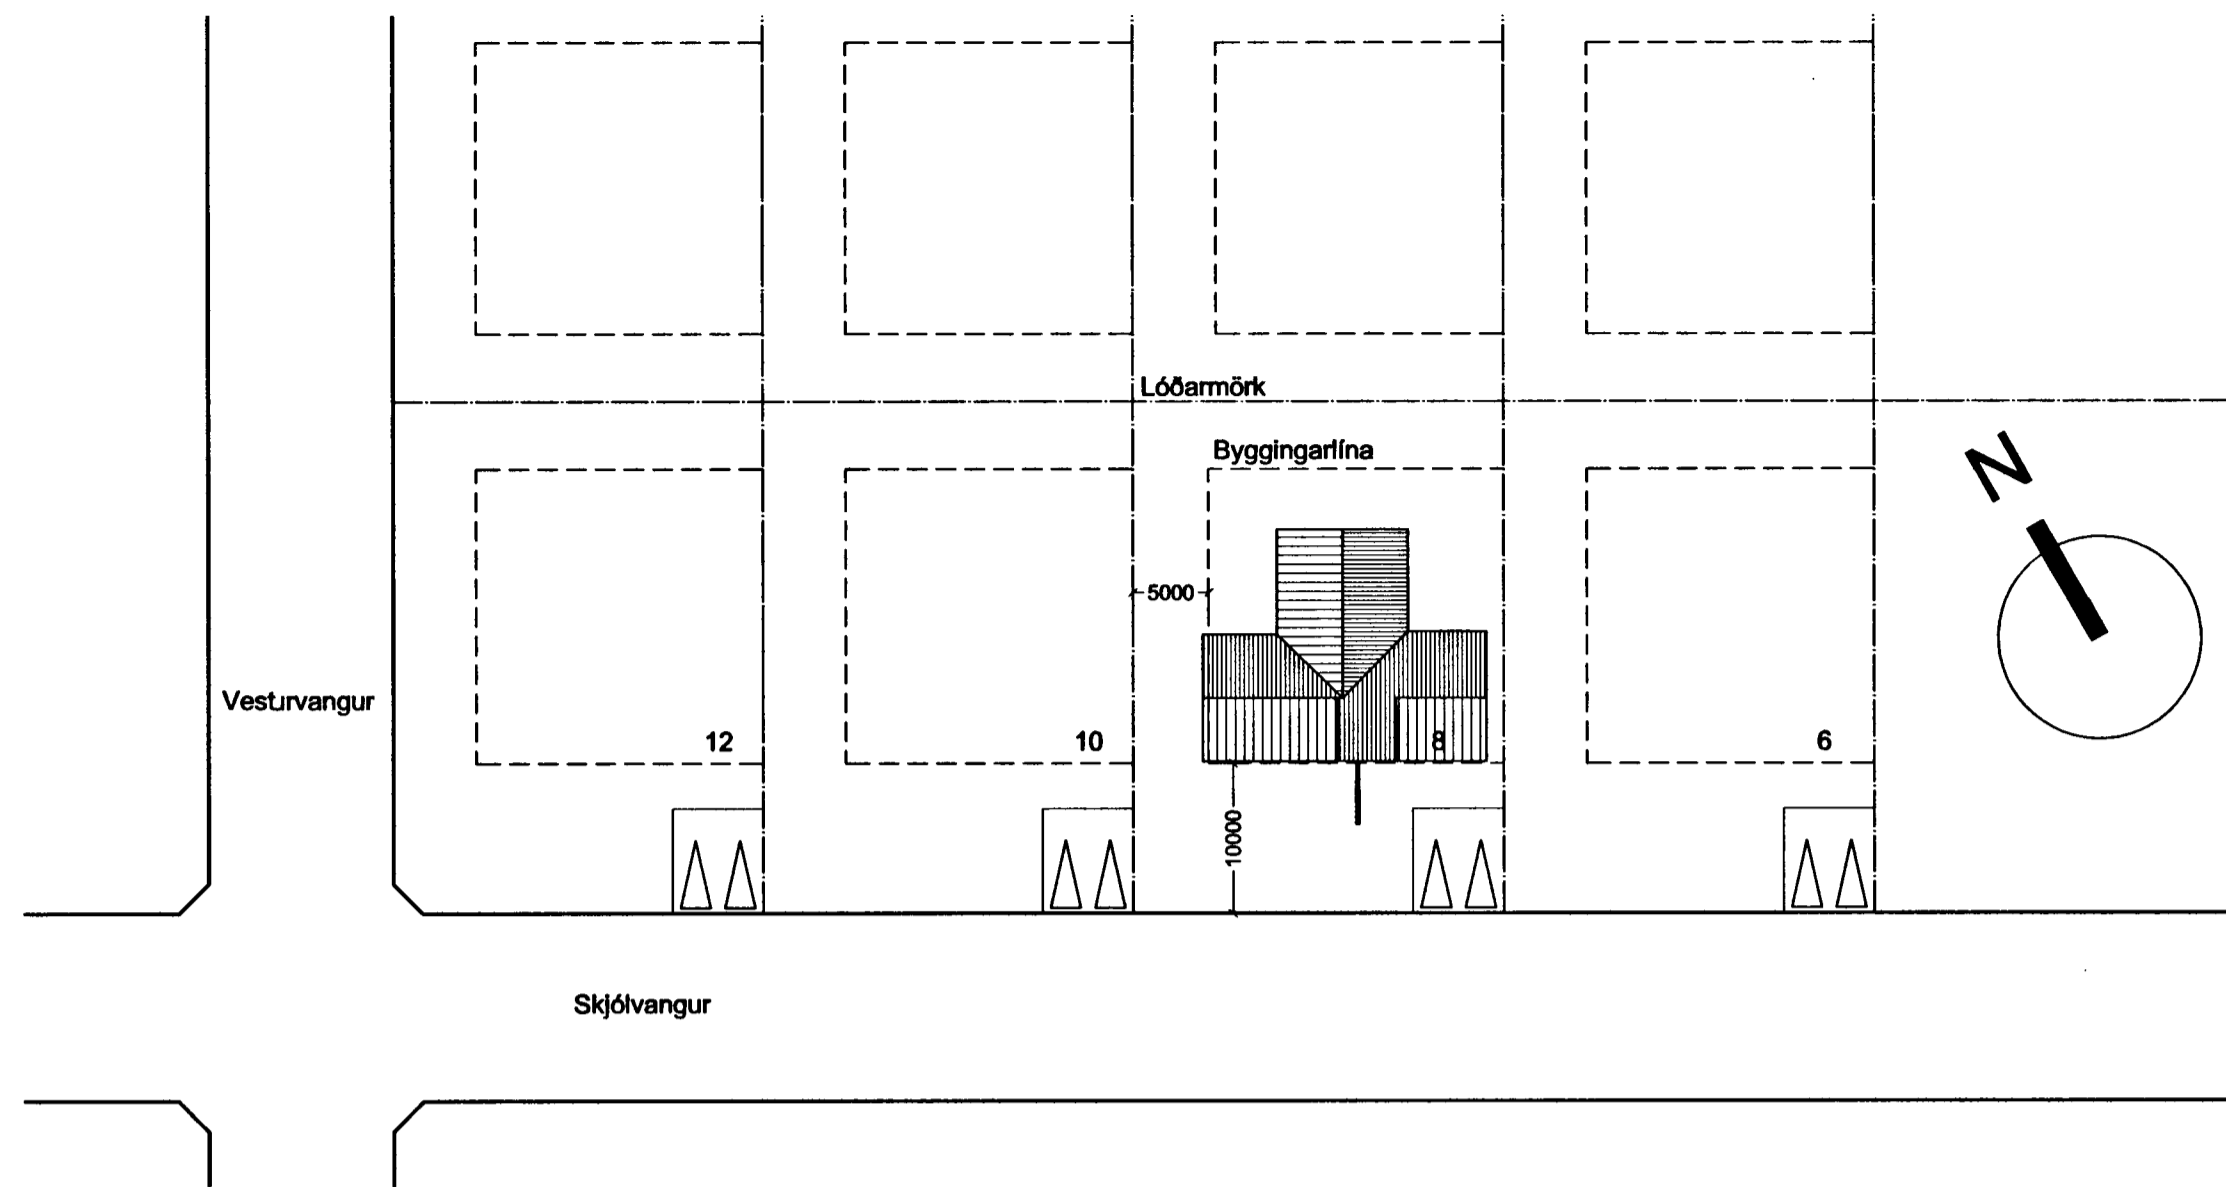

Afstöðumynd
1:500

Stærðir:

Núv. stærðir:
Íbúð 365,5 m² 1036,8 m³
Bílskúr 42,2 m² 127,0 m³

Stækkun:
Anddyri 4,3 m² 16,6 m³

Alls: 412,0 m² 1180,4 m³

Skráningartafla: Skjólvangur 8		Skrásetjari: Guðjón Geirsson															
Landnúmer: 122213		Kennitala: 1807743789															
Matshlutanúmer: 01		Útgáfa: 4.01 Daga: 4.10.2003															
Uppskipting og lýsing																	
D0	D1	D2	D3	D4	Stærðir												D17
Lokun	Rými hæð-röð	Notkun texti	Höfuð-flokkun	Eignar-hald	Botnflötur m ²	Minniflötur m ²	Stígar m ²	Op m ²	Brúttóflötur m ²	Brúttóflötur sh < 1,8	Salarhæð mín	Salarhæð max	Brúttó rúmmál m ³	Nettóflötur m ²	D16 Birt flatarmál m ²	Reknilata skiptarúmm áls	Skipta-rúmmál m ³
		Matshluti			416,3	0,0	4,3	4,3	412,0	0,0			1.180,4	361,4	412,0		989,287
		Botn												41,9			
	00	Kjallari			209,7	0,0	4,3	0,0	209,7	0,0			498,1	180,3	209,7		
A	0001	Íbúð	N	0101	158,3		4,3		158,3		2,40	2,40	379,9	136,4	158,3	2,40	327,360
A	0002	Bílaöstaða	N	0101	51,4				51,4		2,30	2,30	118,2	43,9	51,4	2,30	100,970
	01	1. hæð			206,6	0,0	0,0	4,3	202,3	0,0			640,3	181,1	202,3		
A	0101	Íbúð	N	0101	164,4			4,3	160,1		2,95	4,10	485,6	144,0	160,1	2,95	424,800
A	0102	Bílskúr	B	0102	42,2				42,2		2,95	3,07	154,7	37,1	42,2	3,67	136,157
Athugasemdir																	
Sameignir sumra																	
Eignarhald																	
					Skiptarúmmál												
		Eignar-hald	Notkun texti	Birt flatarmál m ²	Séreign m ²	Séreign og sameign m ²											
		0101	Íbúð	369,8	853,130	853,130											
		0102	Bílskúr	42,2	136,157	136,157											
			Alls	412,0	989,287	989,287											

Verkefni:

Skjólvangur 8
Hafnarfirði

Verkhúti:

Afstöðumynd og skráningartafla

Telknúmer:

01

Mælikvarði:

1:500

Telknað:

Guðjón

Yfirfarið:

Samþykkt:

Verknúmer:

Útgáfudagur:

25.09.03

Telknisilóð:

C:\Documents and Settings\guj\on\Desktop\Skjólvangur 8\190903-grunnmynd\190903-grunn

Útprintað:

Oct 08, 2003 - 14:45

Sig Hólmur
ARKITEKT
DING

BOLHOLT 8 -105 REYKJAVÍK
SÍMI: 551 0870 - FAX: 551 0875
arkthing@arkthing.is - www.arkthing.is

Skráningartafla

GUÐMUNDUR KR. GUÐMUNDSSON, 050835-2889 ARKITEKT
ÓLAFUR SIGURDSSON, 170753-3108 ARKITEKT
SIGURDUR HALLGRÍMSSON, 080152-4428 ARKITEKT
HJÓRTUR PÁLSSON, BYGG.FR.