




Samþykkt þann

17 OKT. 2003

Byggingafulltrúinn í Hafnarfirði
F.h. Kristján Þóráinsson

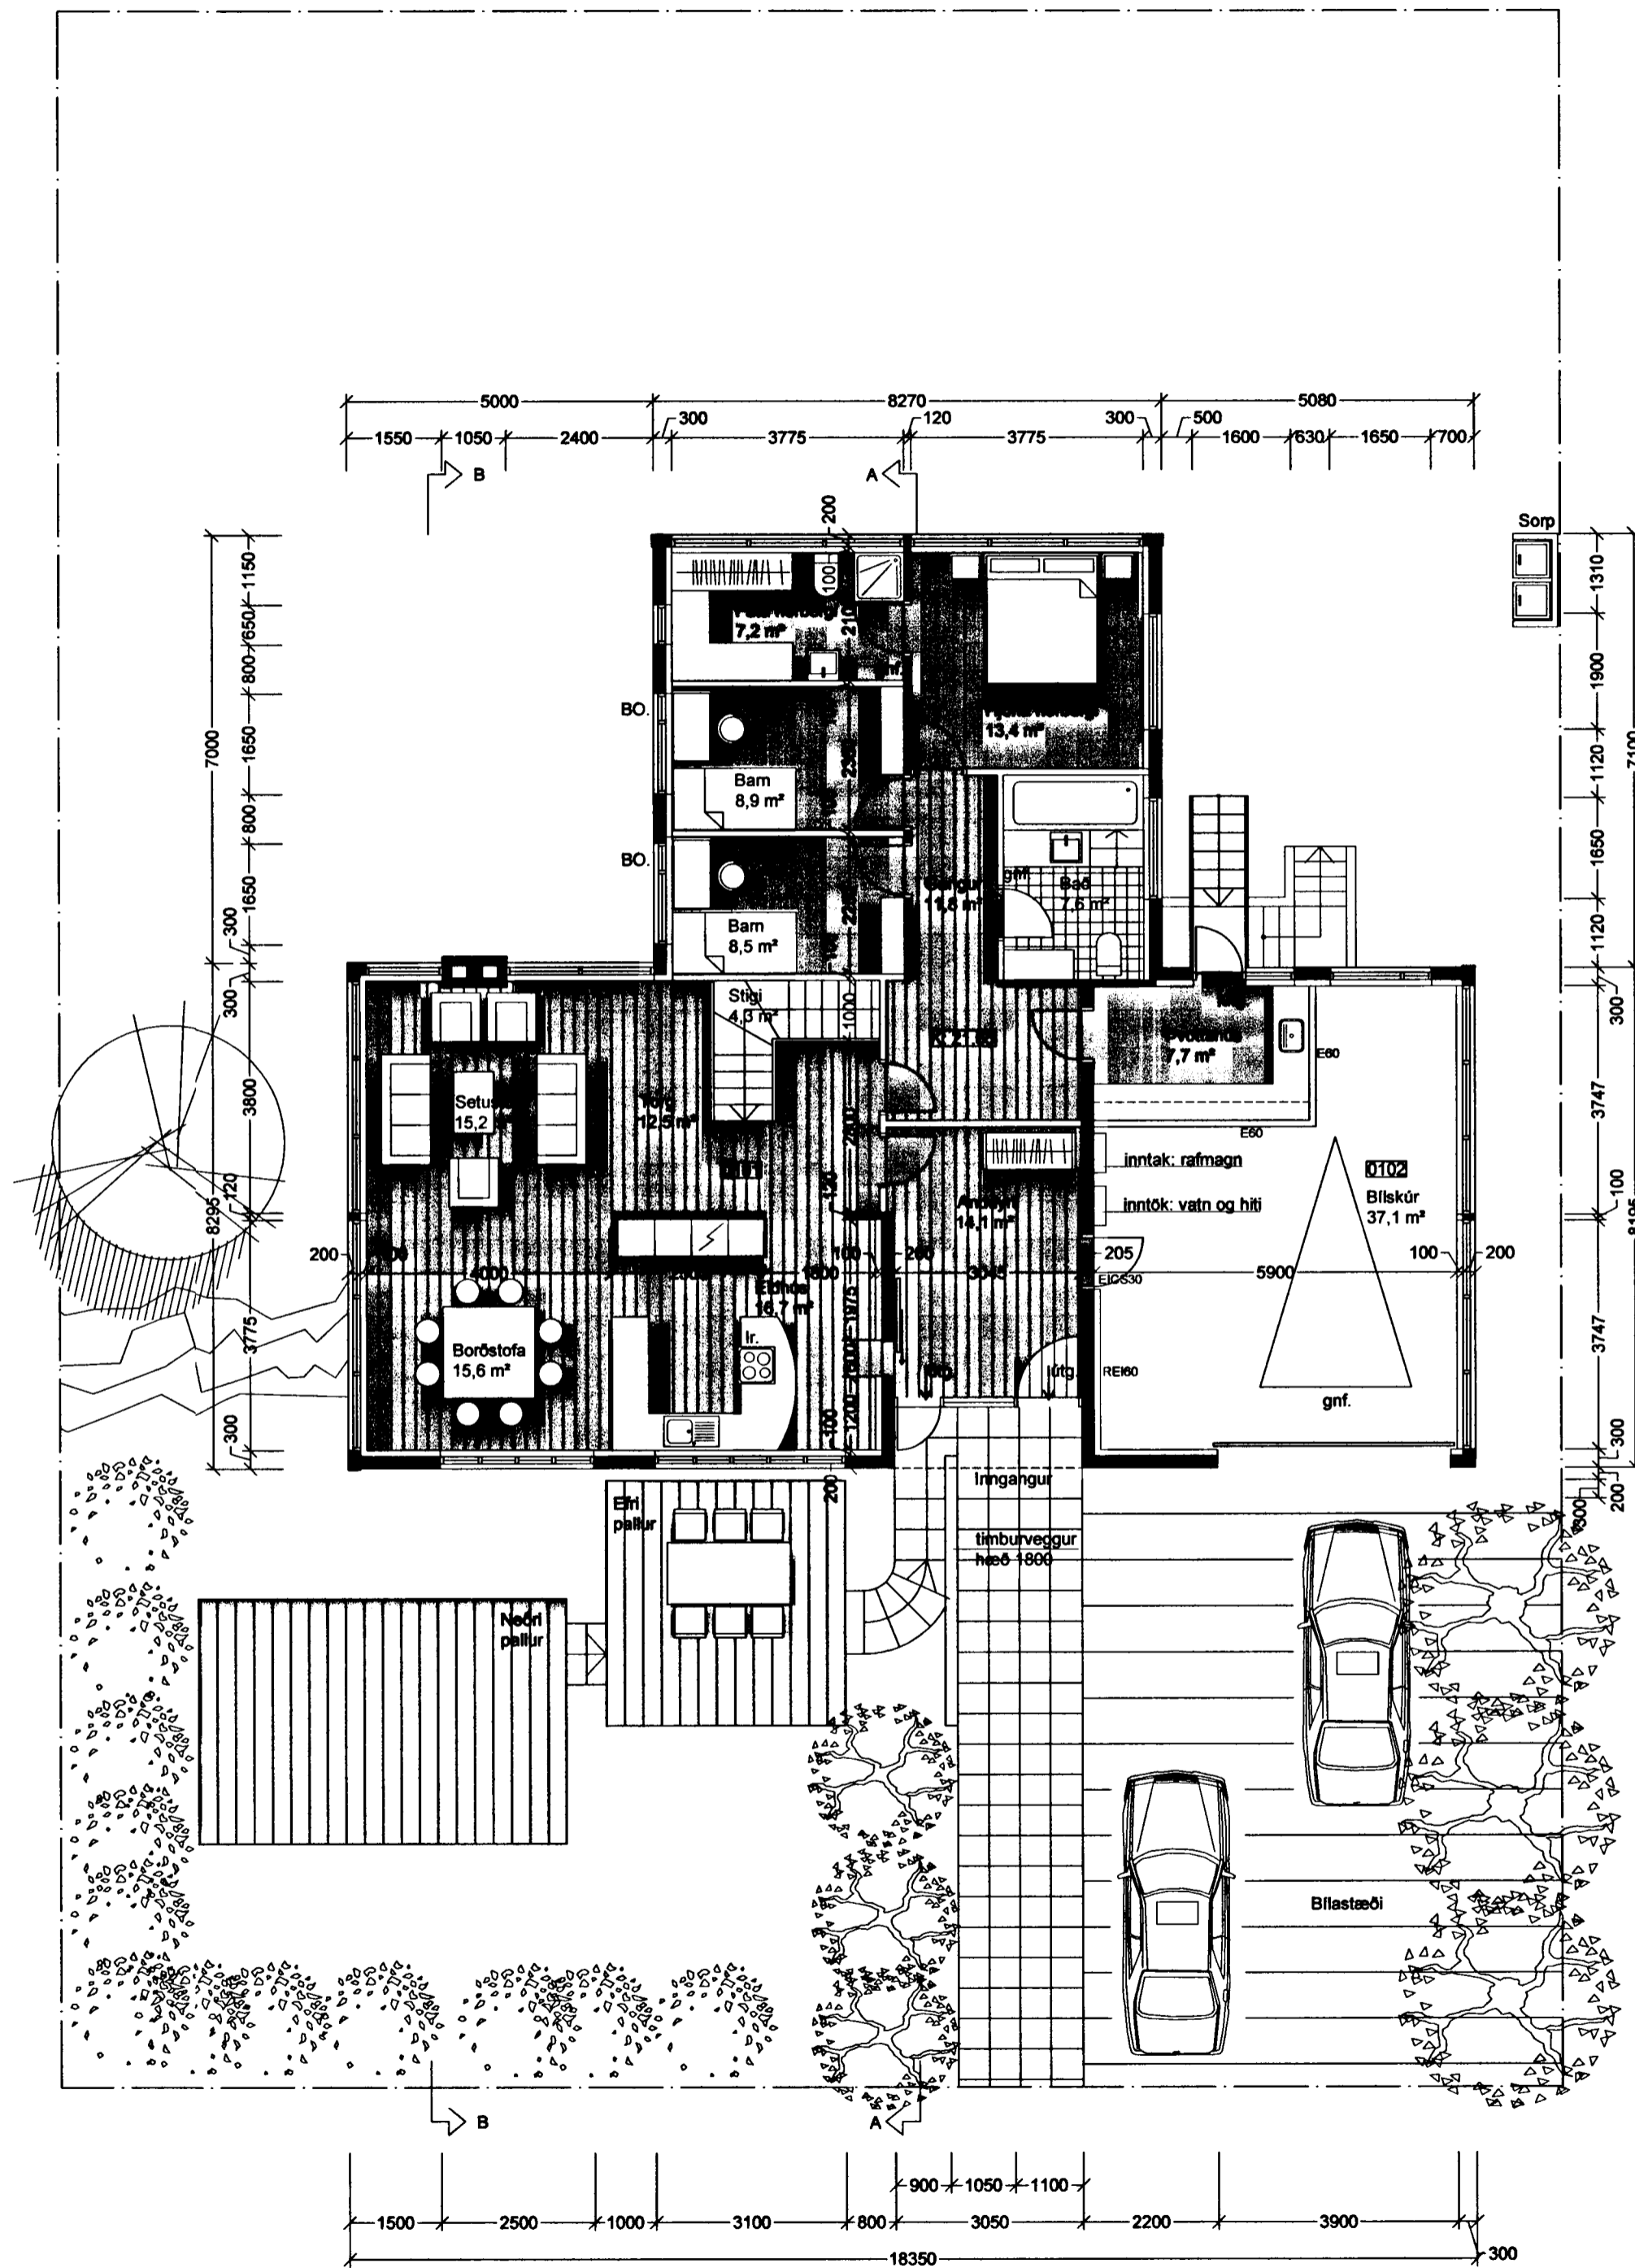

Grunnmynd 1.hæð
1:100

Verkhelti:	Skjólavangur 8 Hafnarfirði
Verkhelti:	Grunnmynd 1. hæðar
Teiknínúmer:	03
Mælikvarði:	1:100
Teiknað:	Guðjón
Yfirfarið:	
Samþykkt:	
Verknúmer:	
Útgáfudagur:	25.09.03
Teiknislóð:	
Úprentað:	
Oct 08, 2003 - 14:08	



BOLHOLT 8 -105 REYKJAVÍK
SÍMI: 551 0870 - FAX: 551 0875
arkthing@arkthing.is - www.arkthing.is

GUÐMUNDUR KR. GUÐMUNDSSON, ARKITEKT
ÓLAFUR SIGURÐSSON, 050635-2869 ARKITEKT
SIGURÐUR HALLGRÍMSSON, 170753-3109 ARKITEKT
HJÓRTUR PÁLSSON, 080152-4429 BYGG.FR.