





Samþykkt þann

17 OKT. 2003


Byggingafulltrúinn í Hafnarfirði  
Fb. Kristján Þóráðsson

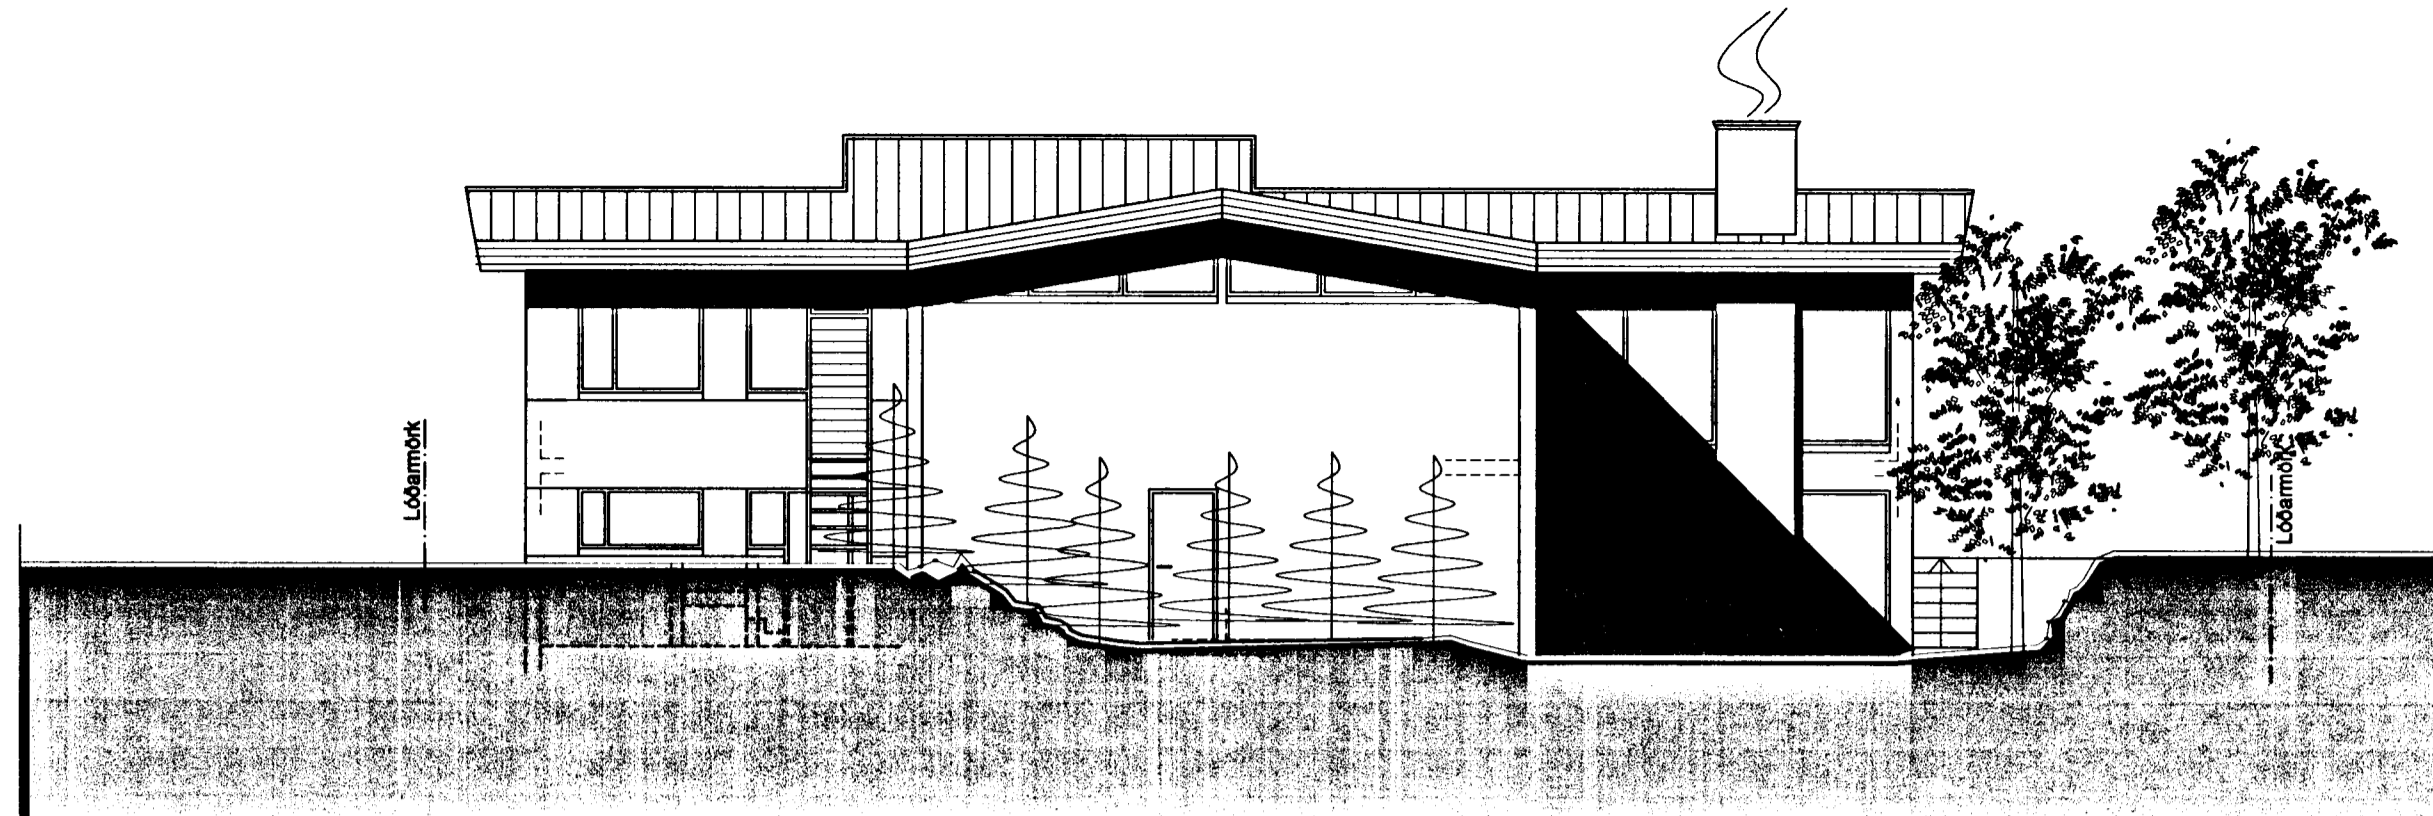

Norðaustur

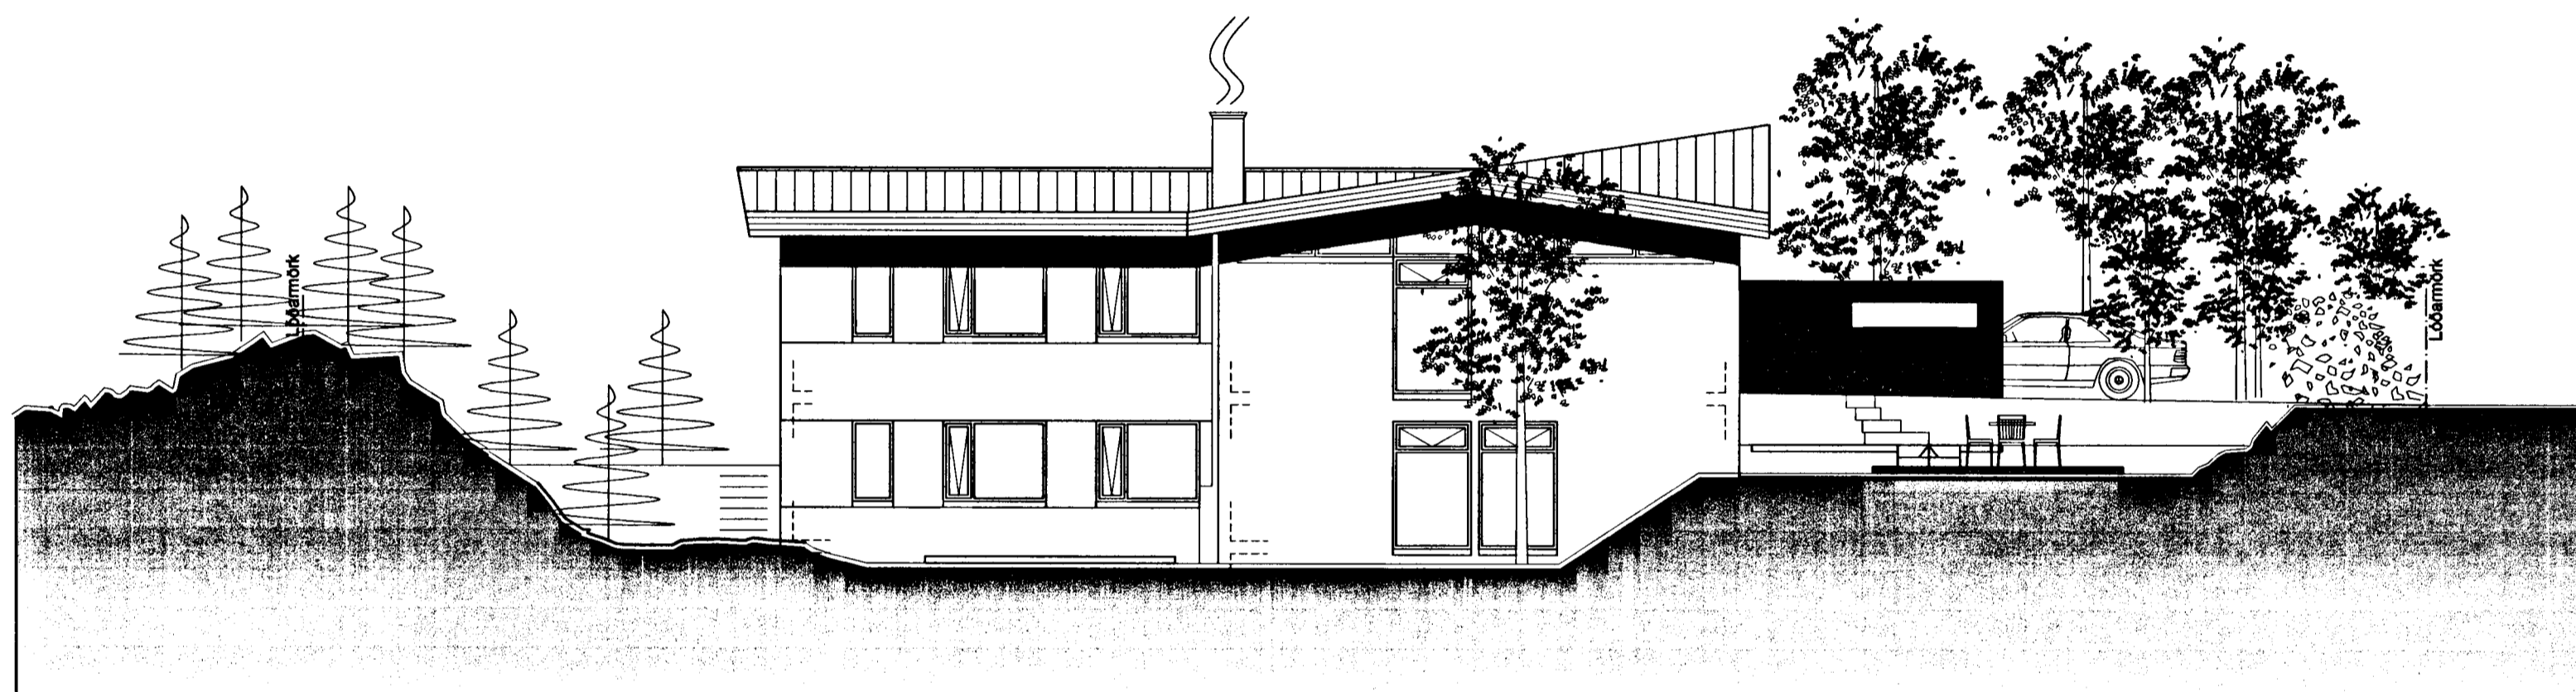

Norðvestur

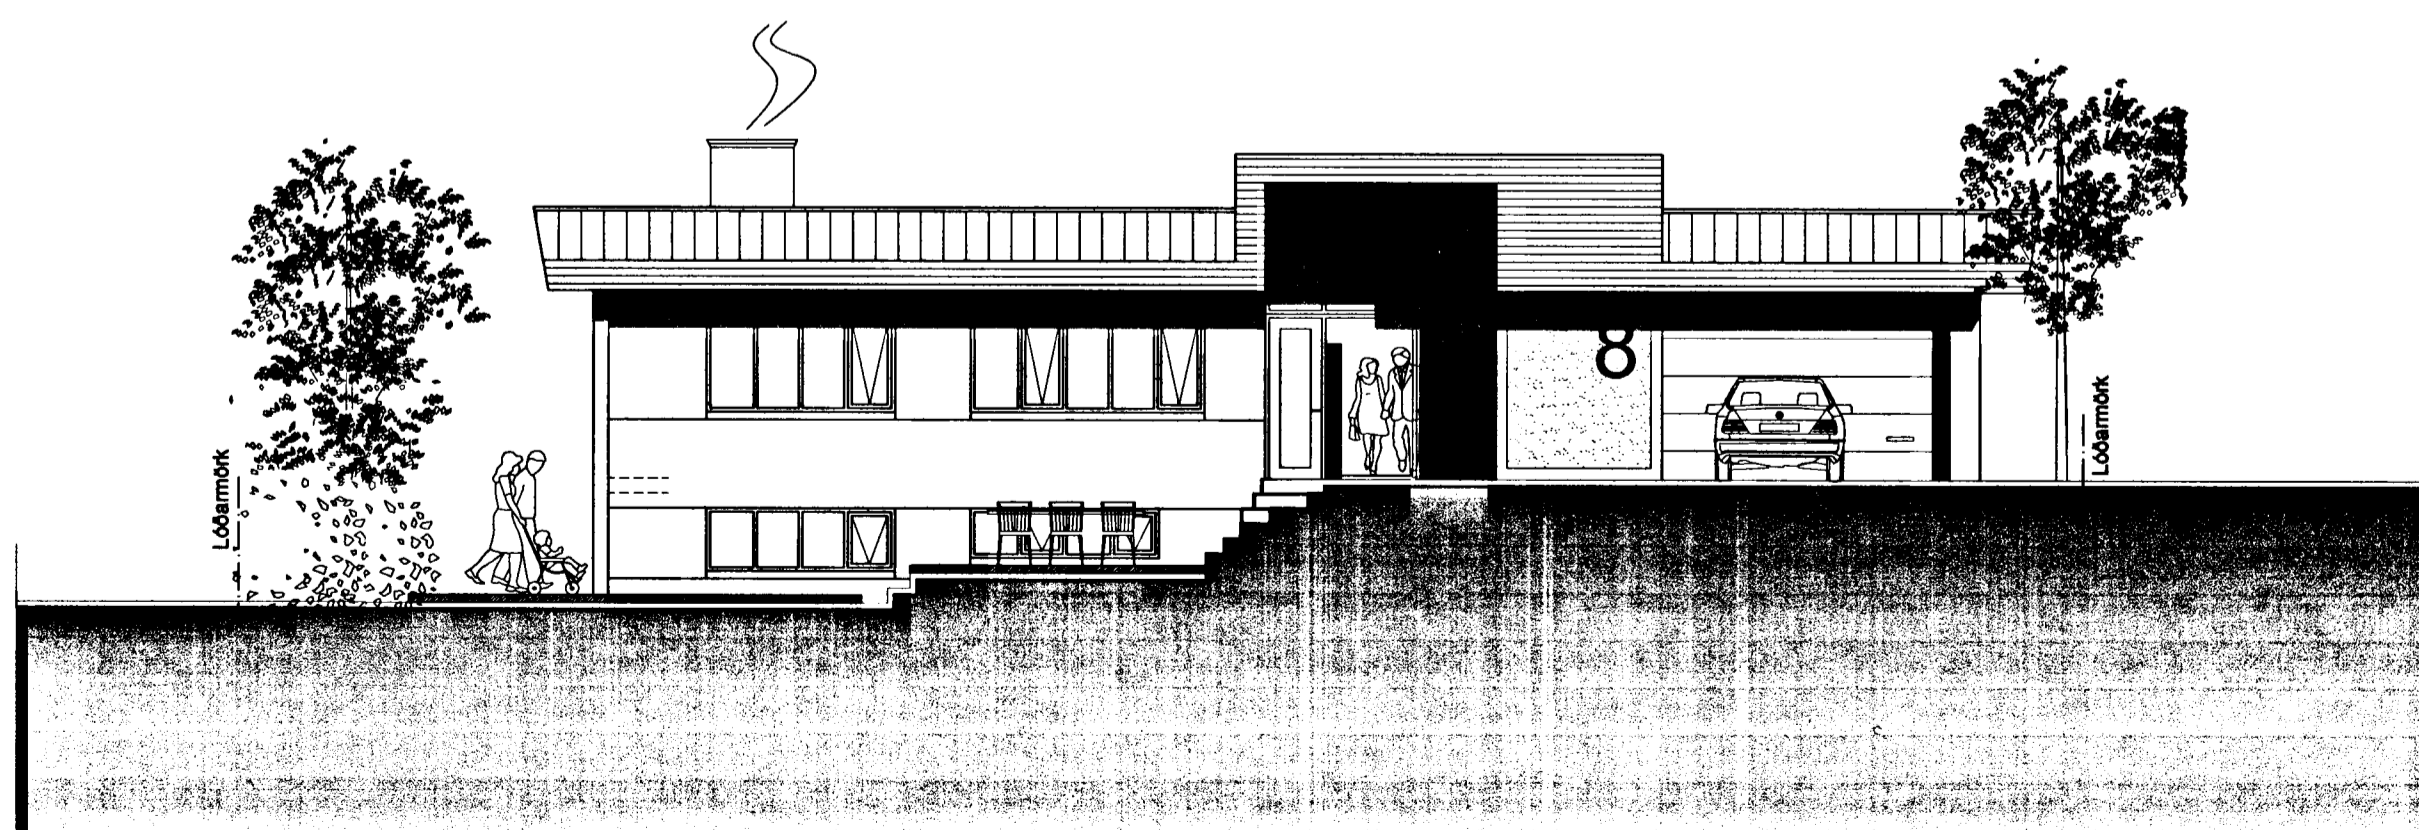

Suðvestur

Verkhelti:

**Skjólvangur 8**  
Hafnarfirði

Verkhliut:

Útlit Norðaustur / Norðvestur / Suðvestur

Teikninúmer:

**05**

Mælikvarði:

1:100

Teiknað:

Guðjón

Yfirfarir:

Samþykkt:

Verknúmer:

Útgáfudagur:

25.09.03

Teiknislóð:

C:\Documents and Settings\gujdon\Desktop\Skjólvangur 8\190903-útlit-skurð\190903-útlit-skur

Úprentað:

Oct 08, 2003 - 14:14



BOLHOLT 8 - 105 REYKJAVÍK  
SÍMI: 551 0870 - FAX: 551 0875  
arkthing@arkthing.is - www.arkthing.is

GUÐMUNDUR KR. GUÐMUNDSSON,  
ÓLAFUR SIGURÐSSON,  
SIGURÐUR HALLGRÍMSSON,  
HJÓRTUR PÁLSSON,

ARKITEKT  
ARKITEKT  
ARKITEKT  
BYGG.FR.