


HEITIR POTTAR
SJA SÉRMYNDIR
Í STÆRRI MÆLIKVARÐA
Á BLÖÐUM 2,3 OG 4

20 MM HITAKOLIN PLASTRÖR,
200 MM C/C, LÖGÐ NEÐST Í
GÓLFPLÖTU. TENGJAST Í BAKRÁS
OFNAKERFIS Í HITAKLEFA Í
KJALLARA.

NÝTT ANDDYRI
SJA SÉRMYND Í STÆRRI MÆLIKVARÐA

Byggingaútlitir Hafnarfjarðar
Algreitt þann
25 JUNI 2001
VG

GÓLFHITUN Í ANDDYRI
M. 1:50

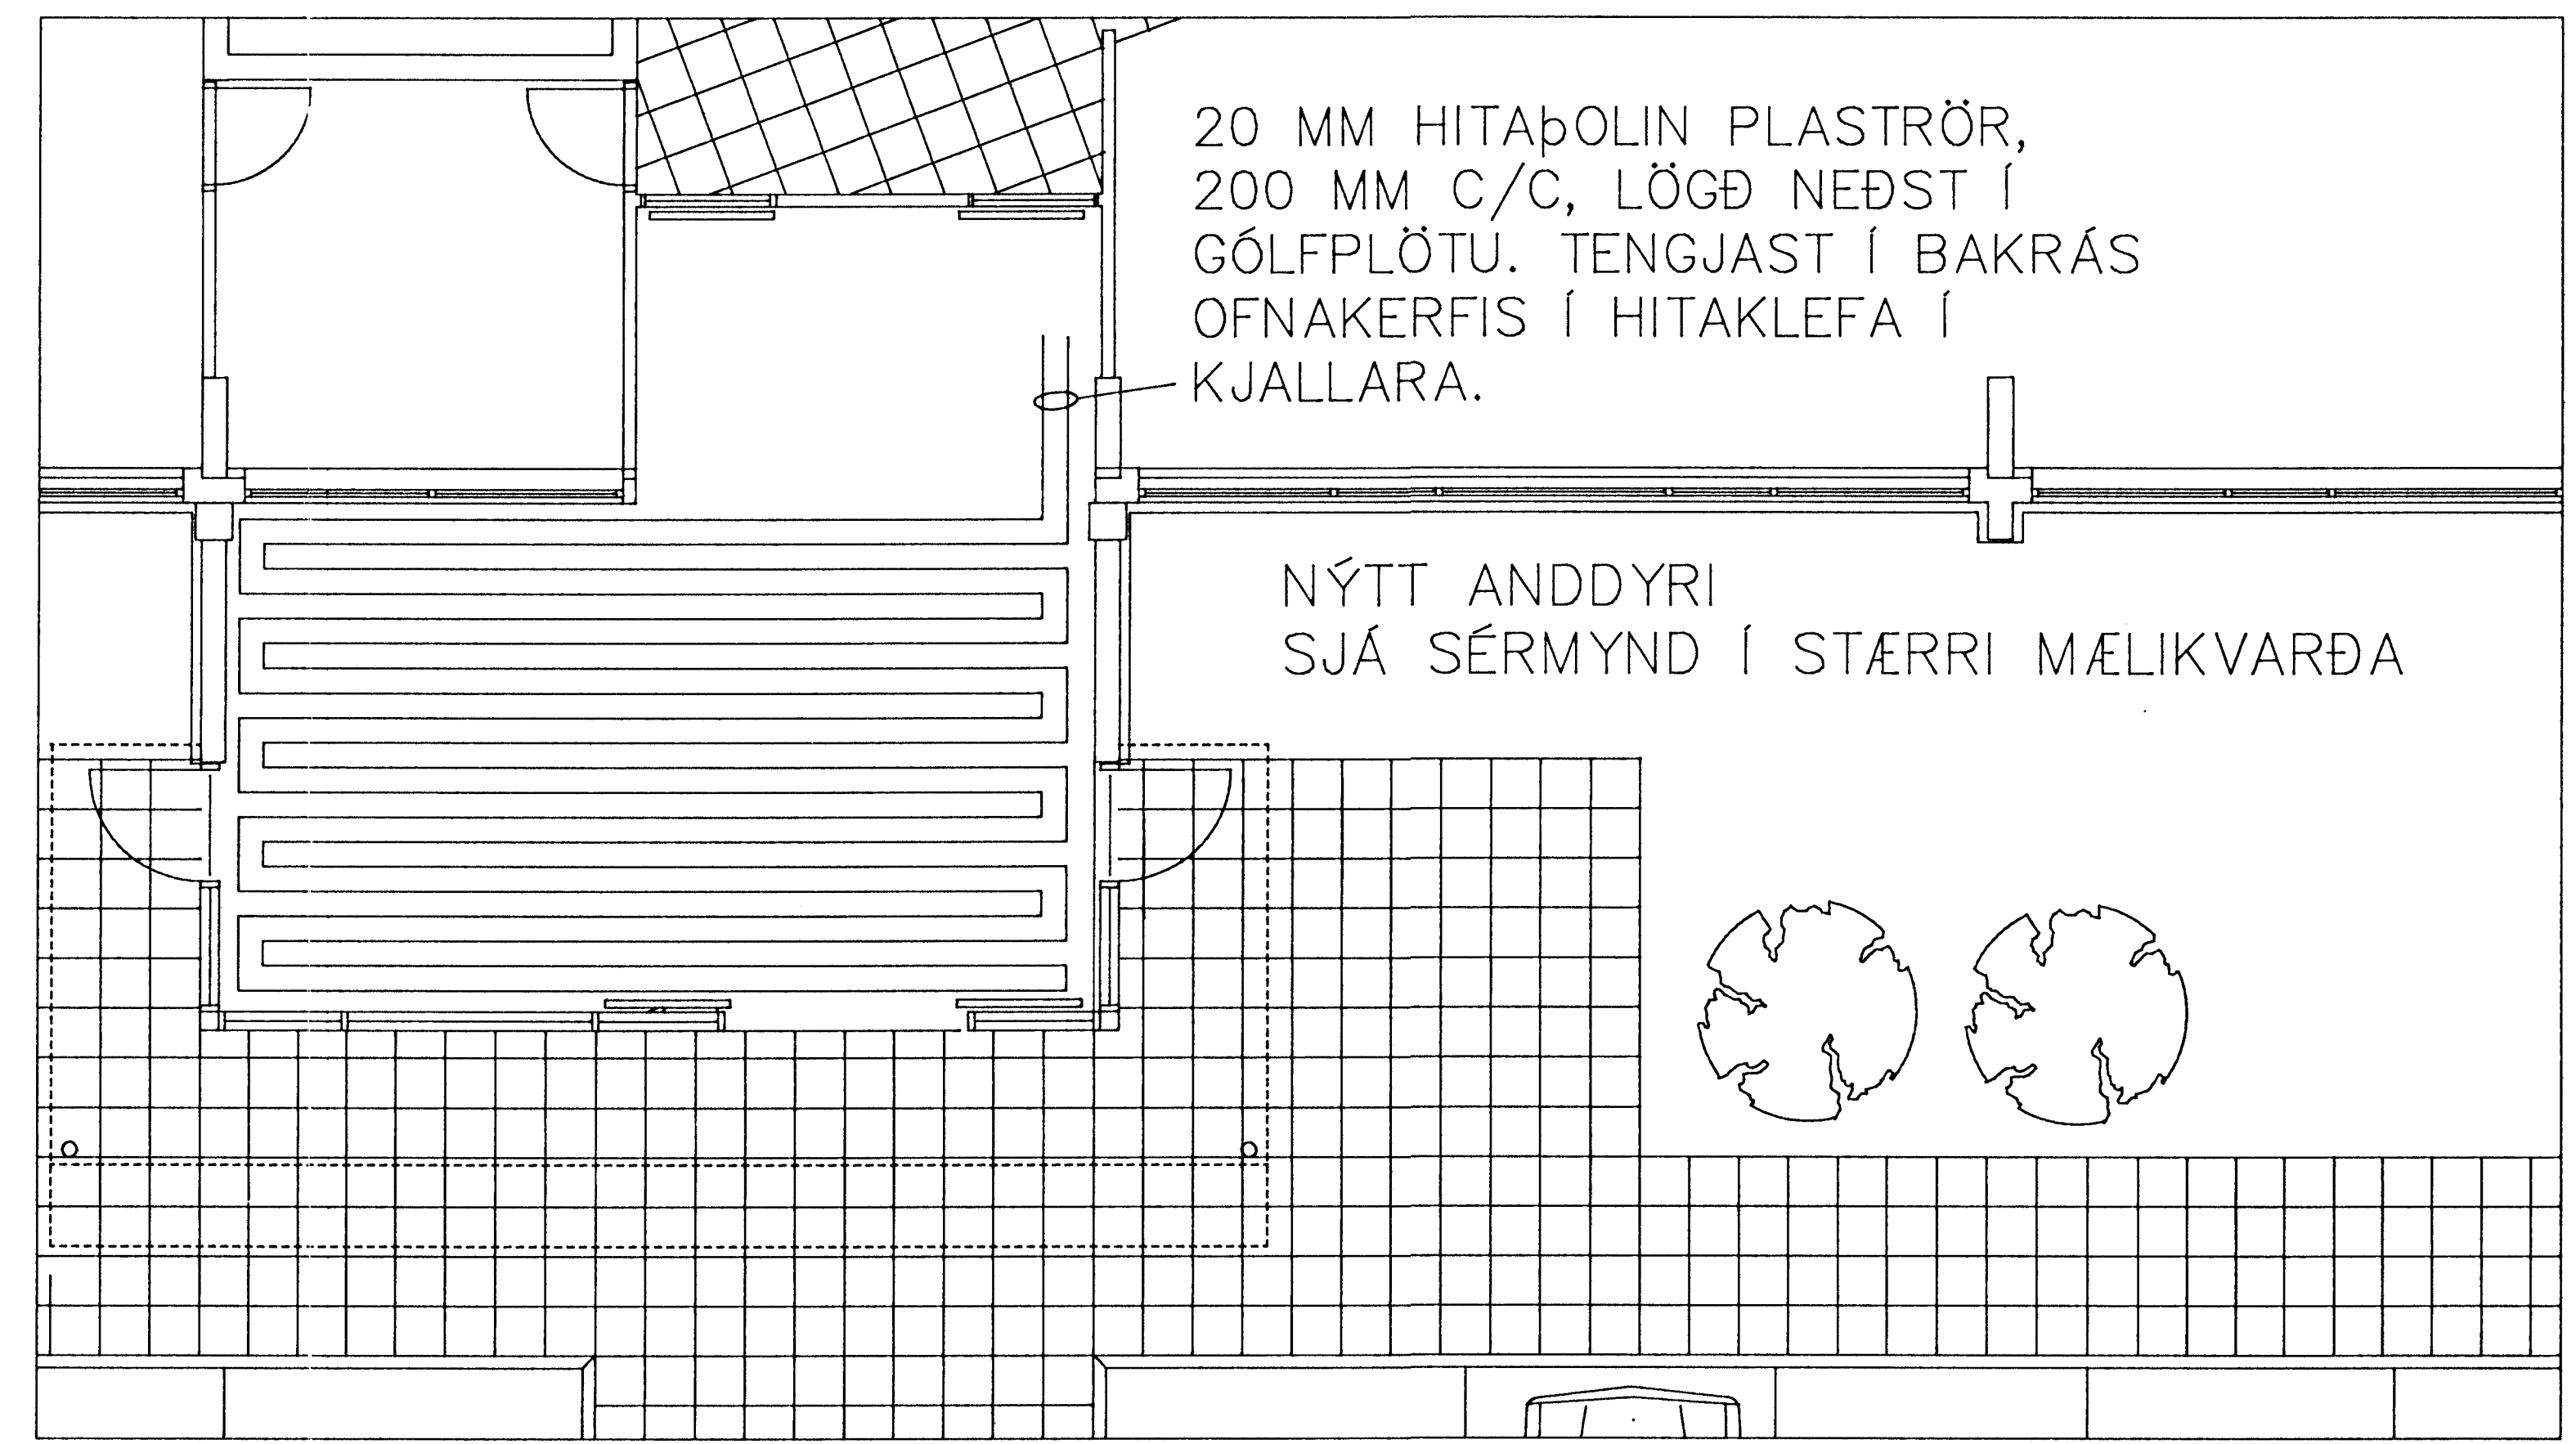

20 MM HITAKOLIN PLASTRÖR,
200 MM C/C, LÖGÐ NEÐST Í
GÓLFPLÖTU. TENGJAST Í BAKRÁS
OFNAKERFIS Í HITAKLEFA Í
KJALLARA.

NÝTT ANDDYRI
SJA SÉRMYND Í STÆRRI MÆLIKVARÐA



STANGARHYL 1A
110 REYKJAVÍK

SÍMI: 568-8030
FAX: 568-8015
NETFANG: rj@skima.is

VERK:
DAS HAFNARFIRÐI
HEITIR POTTAR
ANDDYRI A-ÁLMU

VERKHLUTI:
LAGNIR
YFIRLITSMYND
SÉRMYND AF ANDDYRI

MÆLIKVARÐI: 1/200 1/50
DAGSETNING: JÚNÍ 2001
UNDIRSKRIFT: RAFN JENSSON
Rafn Jensson 020927-4459

VERK NR. / BLAÐ NR. 10301 / 1
BREYTING
DAGSETNING