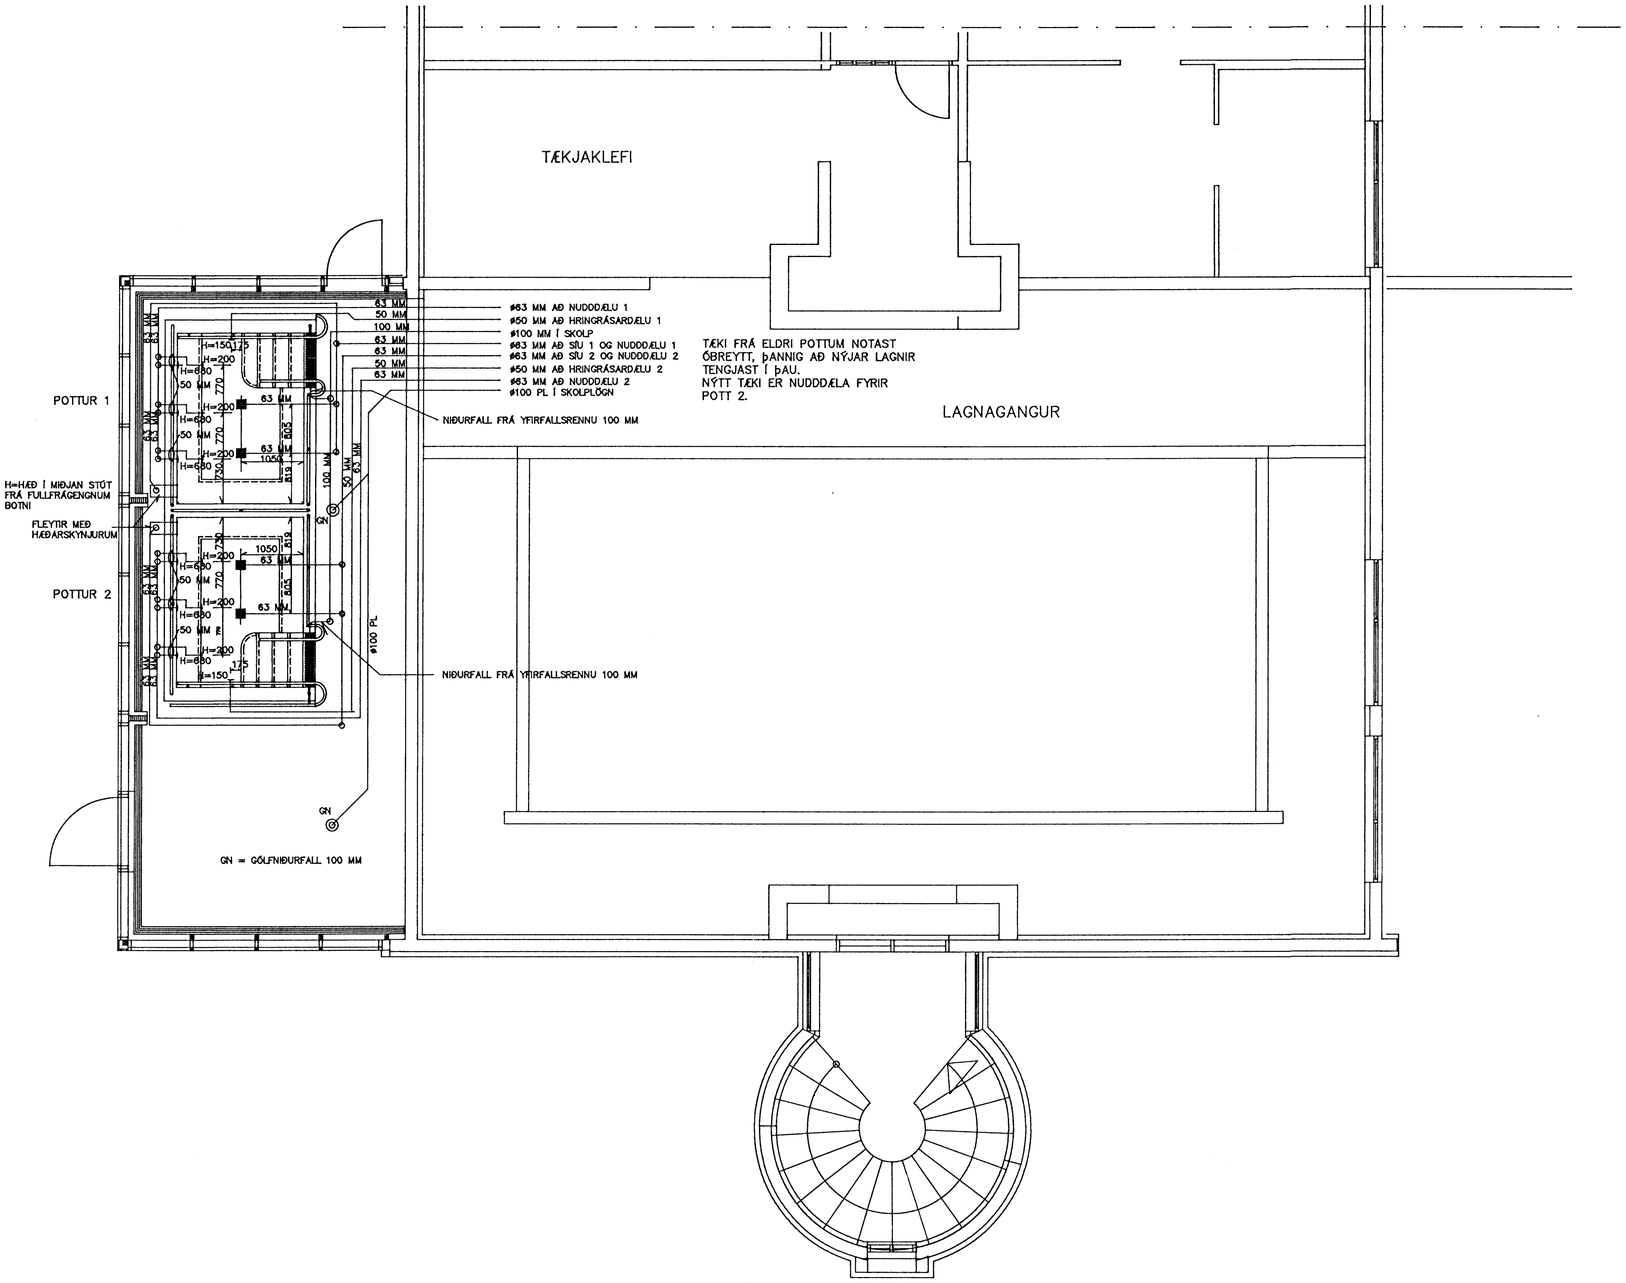

Byggingafulltrúi Hafnarfjarðar
Afgreitt þann
25 JUNI 2001
V G

RJ VERKFRÆÐINGAR EHF
STANGARHYL 1A
110 REYKJAVÍK
SÍMI: 568-8030
FAX: 568-8015
NETFANG: rj@skima.is

VERK:
DAS HAFNARFIRÐI
HEITIR POTTAR

VERKHLUTI:
LAGNIR
LAGNIR AÐ POTTUM

MÆLIKVARÐI: 1/20
DAGSETNING: APRÍL 2001
UNDIRSKRIFT: RAFN JENSSON 020927-4459

VERK NR. / BLAÐ NR. 10301 / 3				
BREYTING				
DAGSETNING				