

FRÁGANGUR AÐ OFAN - A
1:1

A
31 08

Ál -fella hnoðuð á vinkil, sami litur og er á gluggapóstum


Vinkill skrúfaður á vegg

"SHELL" borði til lokunar á bili á miili karms og steins

Ál -renningur límdur á leiðara, sami litur og er á gluggapóstum

Á þeim gluggum sem búið er að setja upp gengur ál renningurinn að rennibraut gluggans og undir hann þar sem það er mögulegt

Steinullartróð

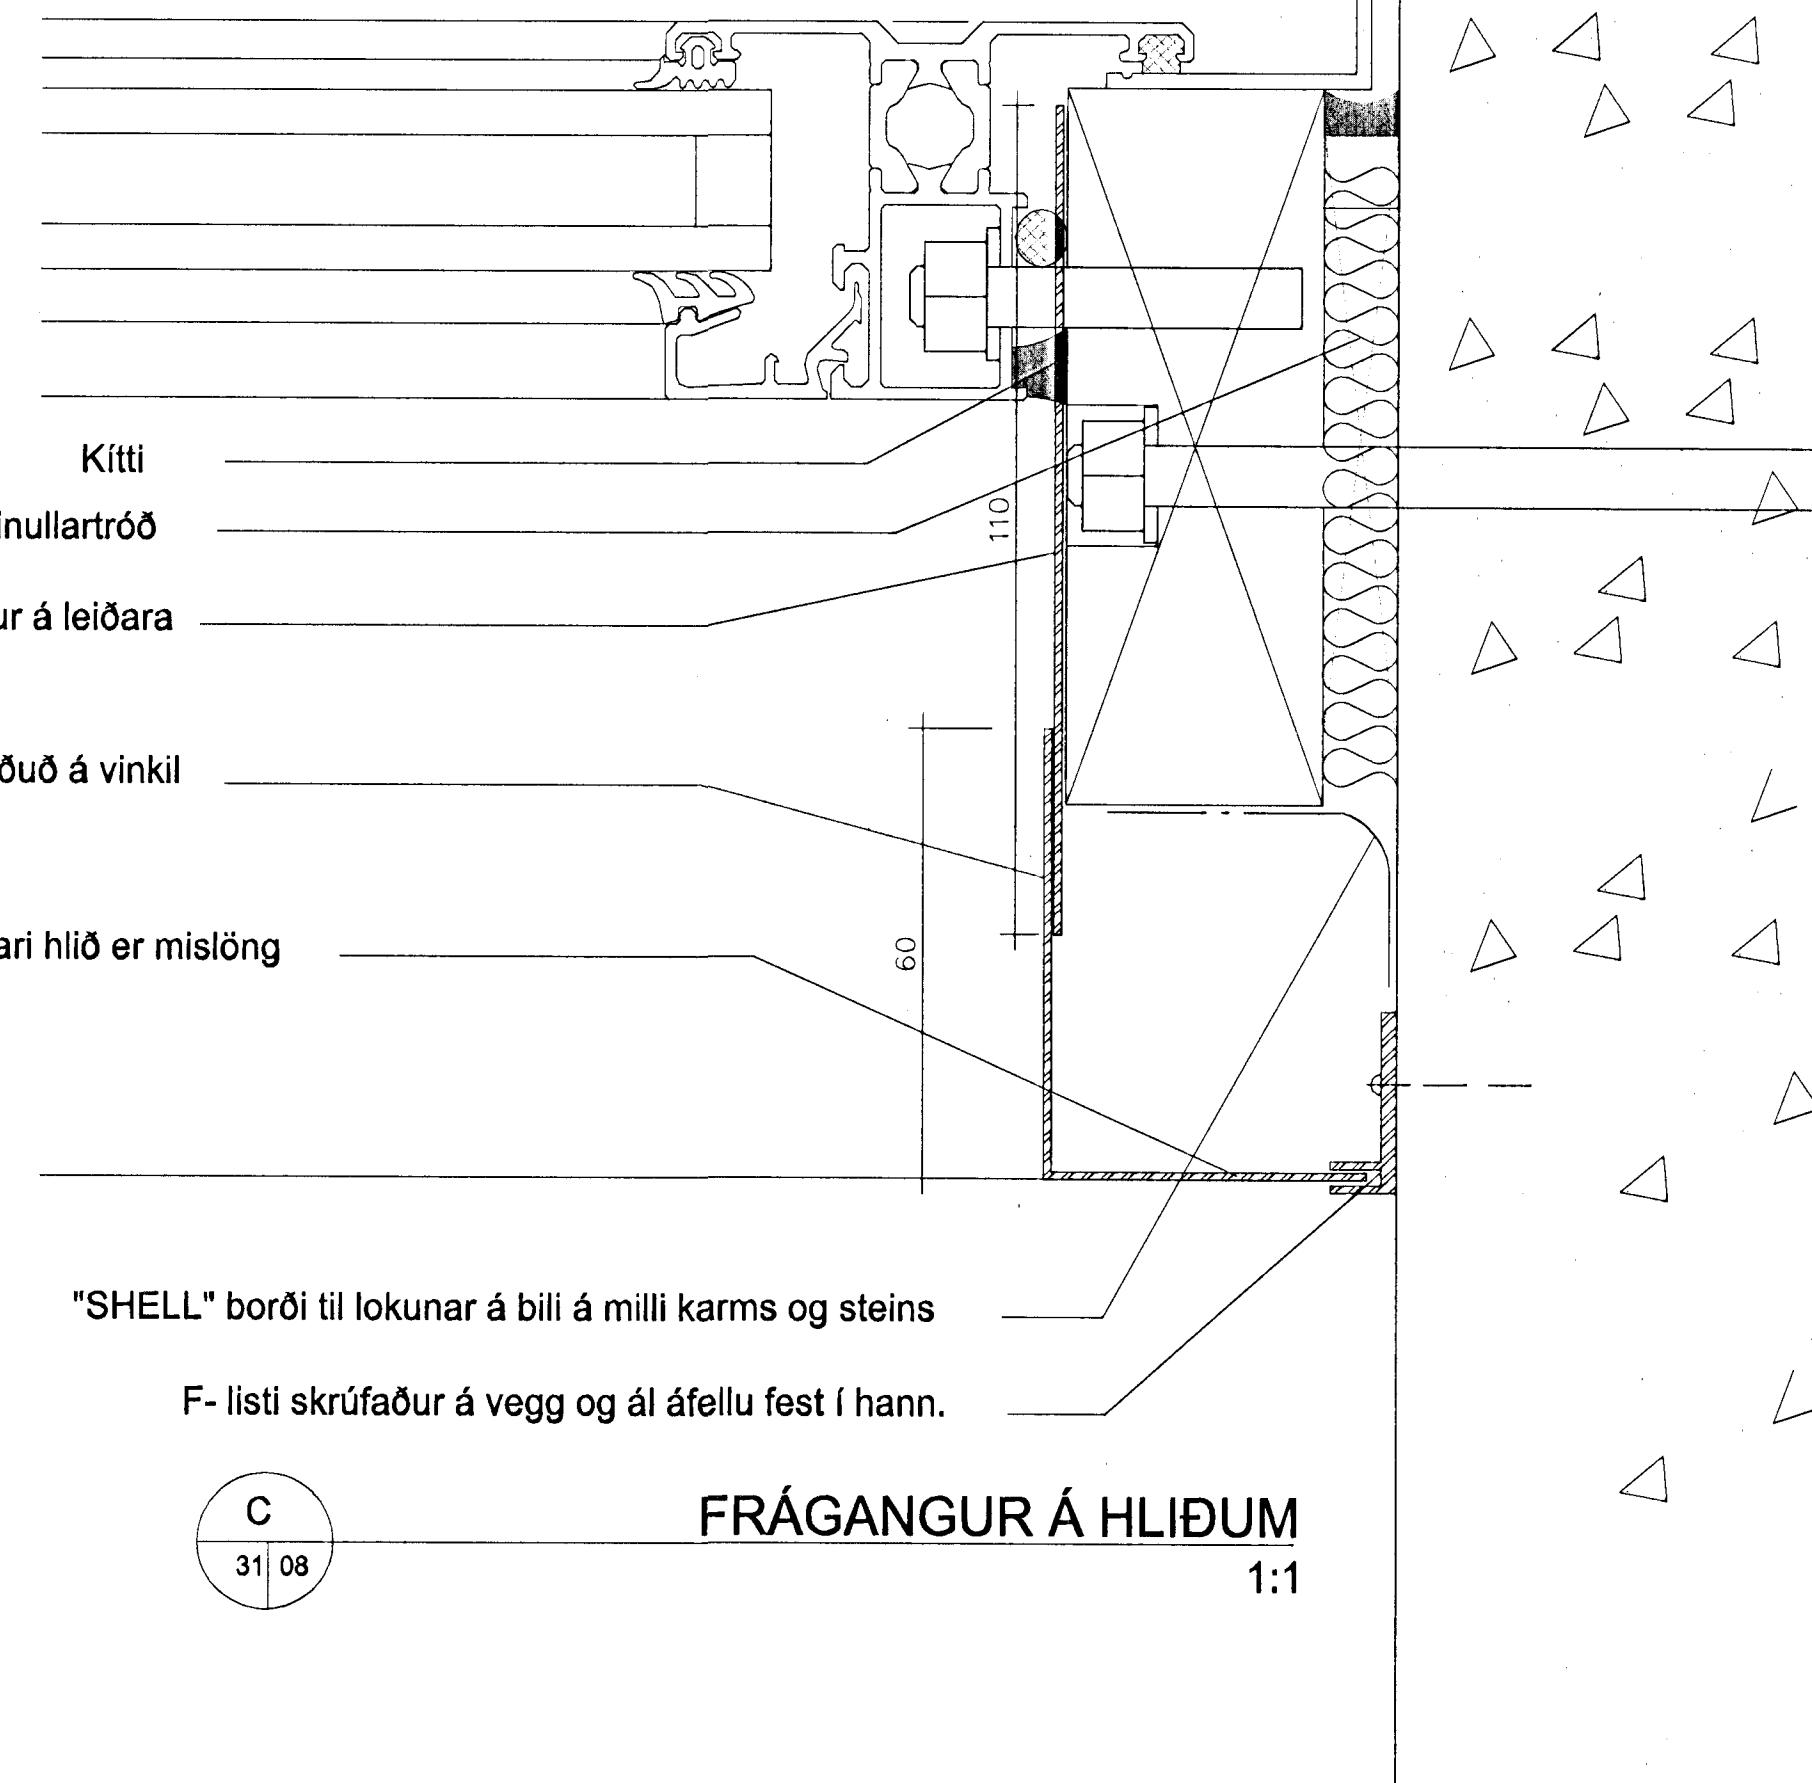

FRÁGANGUR Á HLIÐUM
1:1

C
31 08

Kittí
Ál -renningur límdur á leiðara
Á þeim gluggum sem búið er að setja upp gengur ál renningurinn að rennibraut gluggans og undir hann þar sem það er mögulegt


Ál -fella hnoðuð á ál renning
Litur á áfellum er sá sami og er á gluggapóstum

"SHELL" borði til lokunar á bili á miili karms og steins

Ál -fella hnoðuð á vinkil

Vinkill skrúfaður á vegg

Steinullartróð

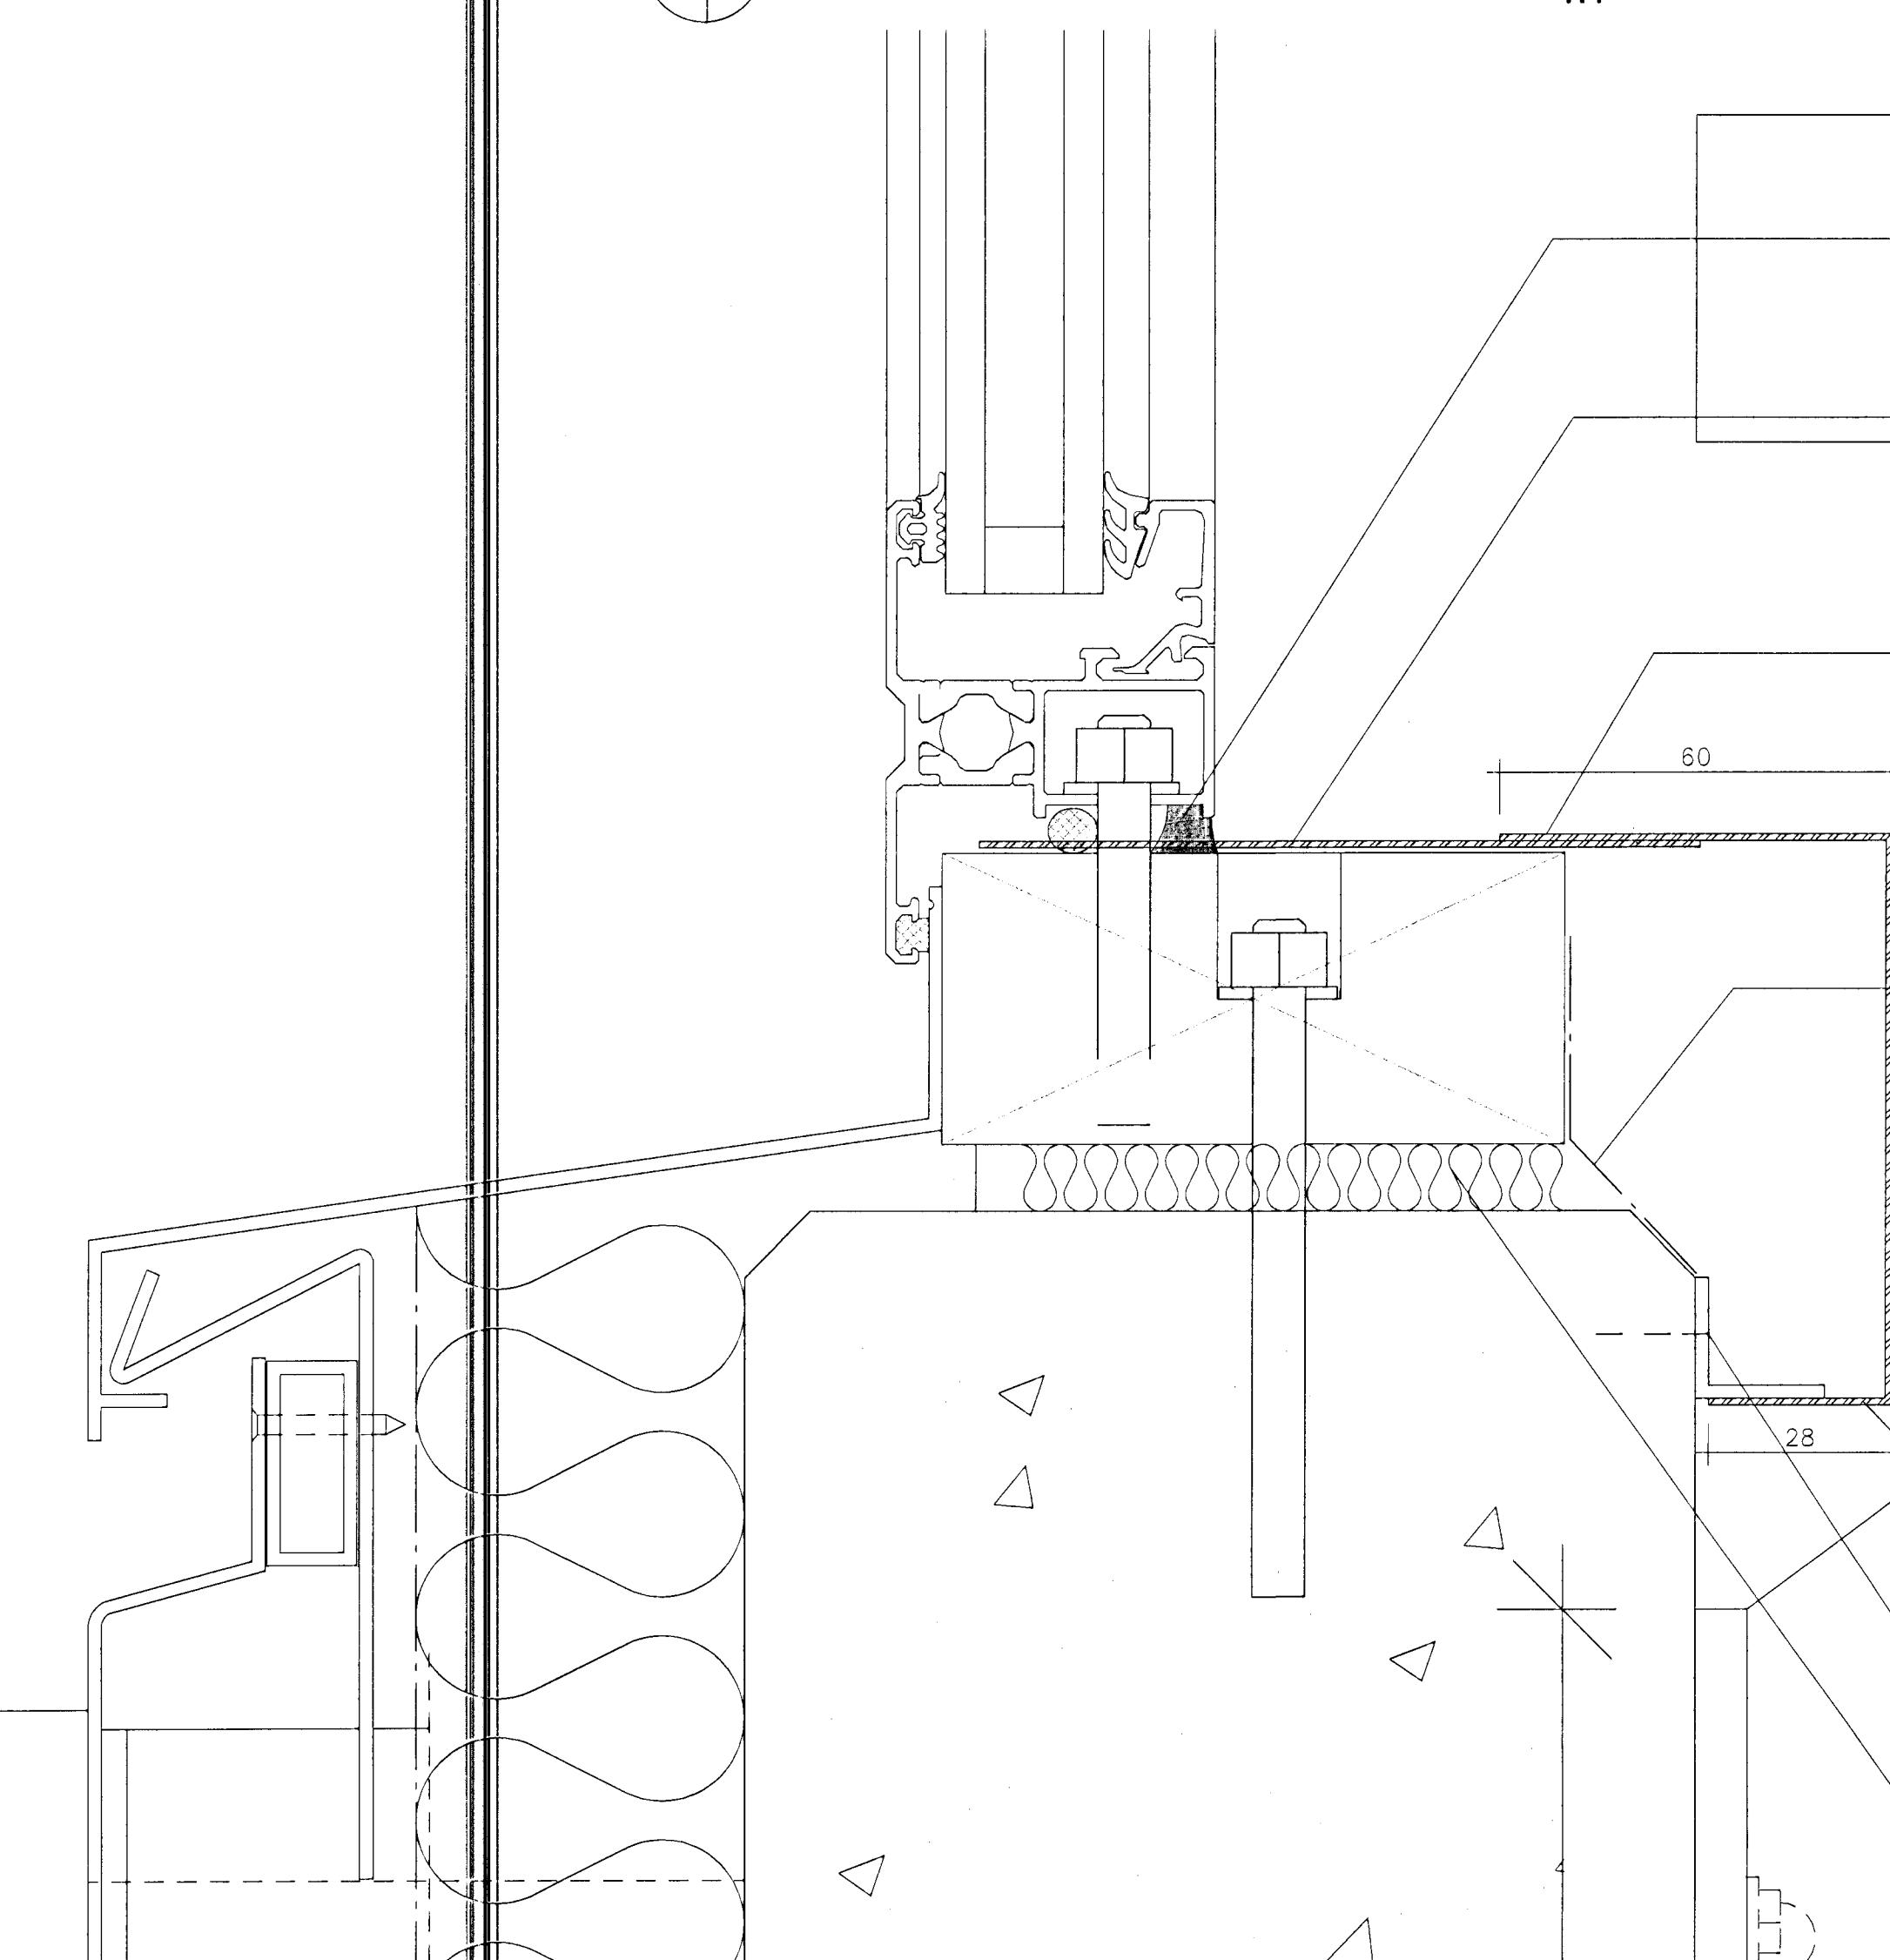

FRÁGANGUR AÐ NEÐAN - A
1:1

B
31 08

Samþykkt þann
17 JAN 2001
Byggjarsafn Þjóðarins í Hafnarfirði
Fh. Sigurbjörnur Helgðórss. 31

TEKNISBOFA
HALLDÓRB
GUÐMUNDSSONAR
FÁÍ

SKULATÚN 6
105 REYKJAVÍK
SÍMI 545 1800
FAX 545 1816

Hall Helga
Kennitala ábyrgðaráða : 140548-2439

HRAFNISTA HAFNARFIRÐI
A-ÁLMA

LOKUN Á RENNIGLUGGUM
AD INNANVERÐU

MAL 1:1
DAGS. 12.01.2001
S.R. ATH. TEIKN.

31-08