


D
34 01


Svalaskýli séð innan frá
1:20

Allt stál í handriðum skal vera sprautulakkað fyrir uppsetningu. Litur í samráði við arkitekt. Síða skal allar suður fyrir lökkun. ATH. að helmingur af handriðum eru "spegluð" Öll mál athugist á staðnum, fyrir smíði

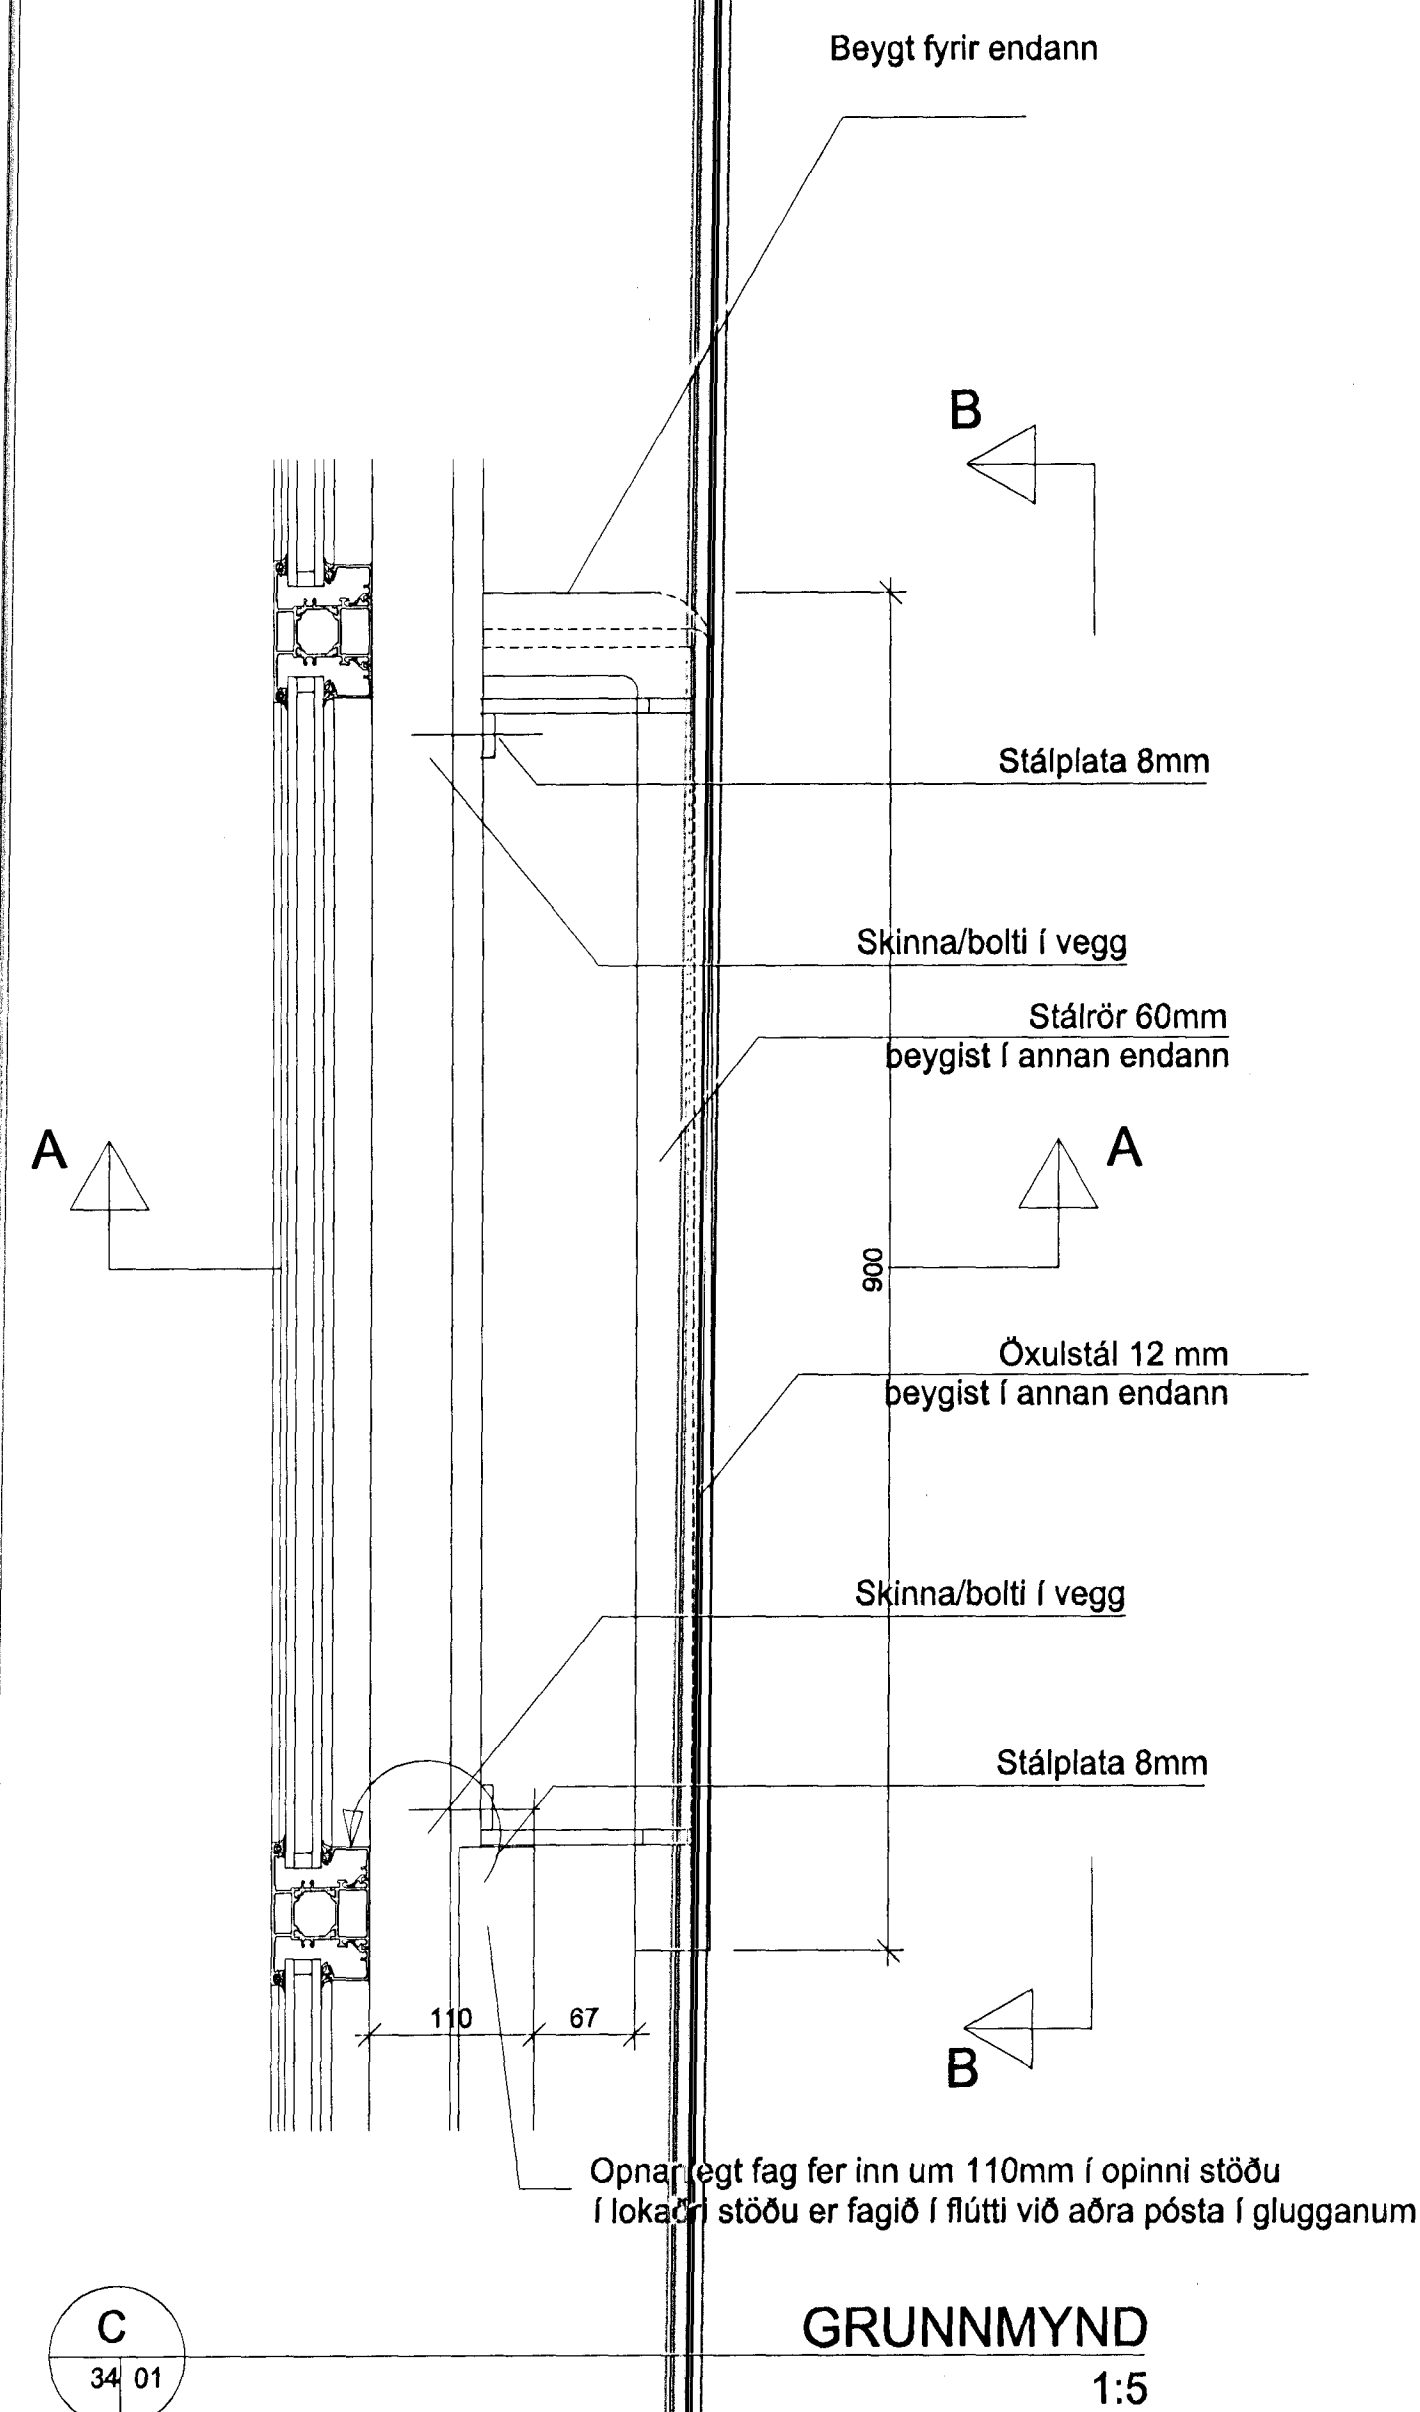

C
34 01

GRUNNMYND
1:5

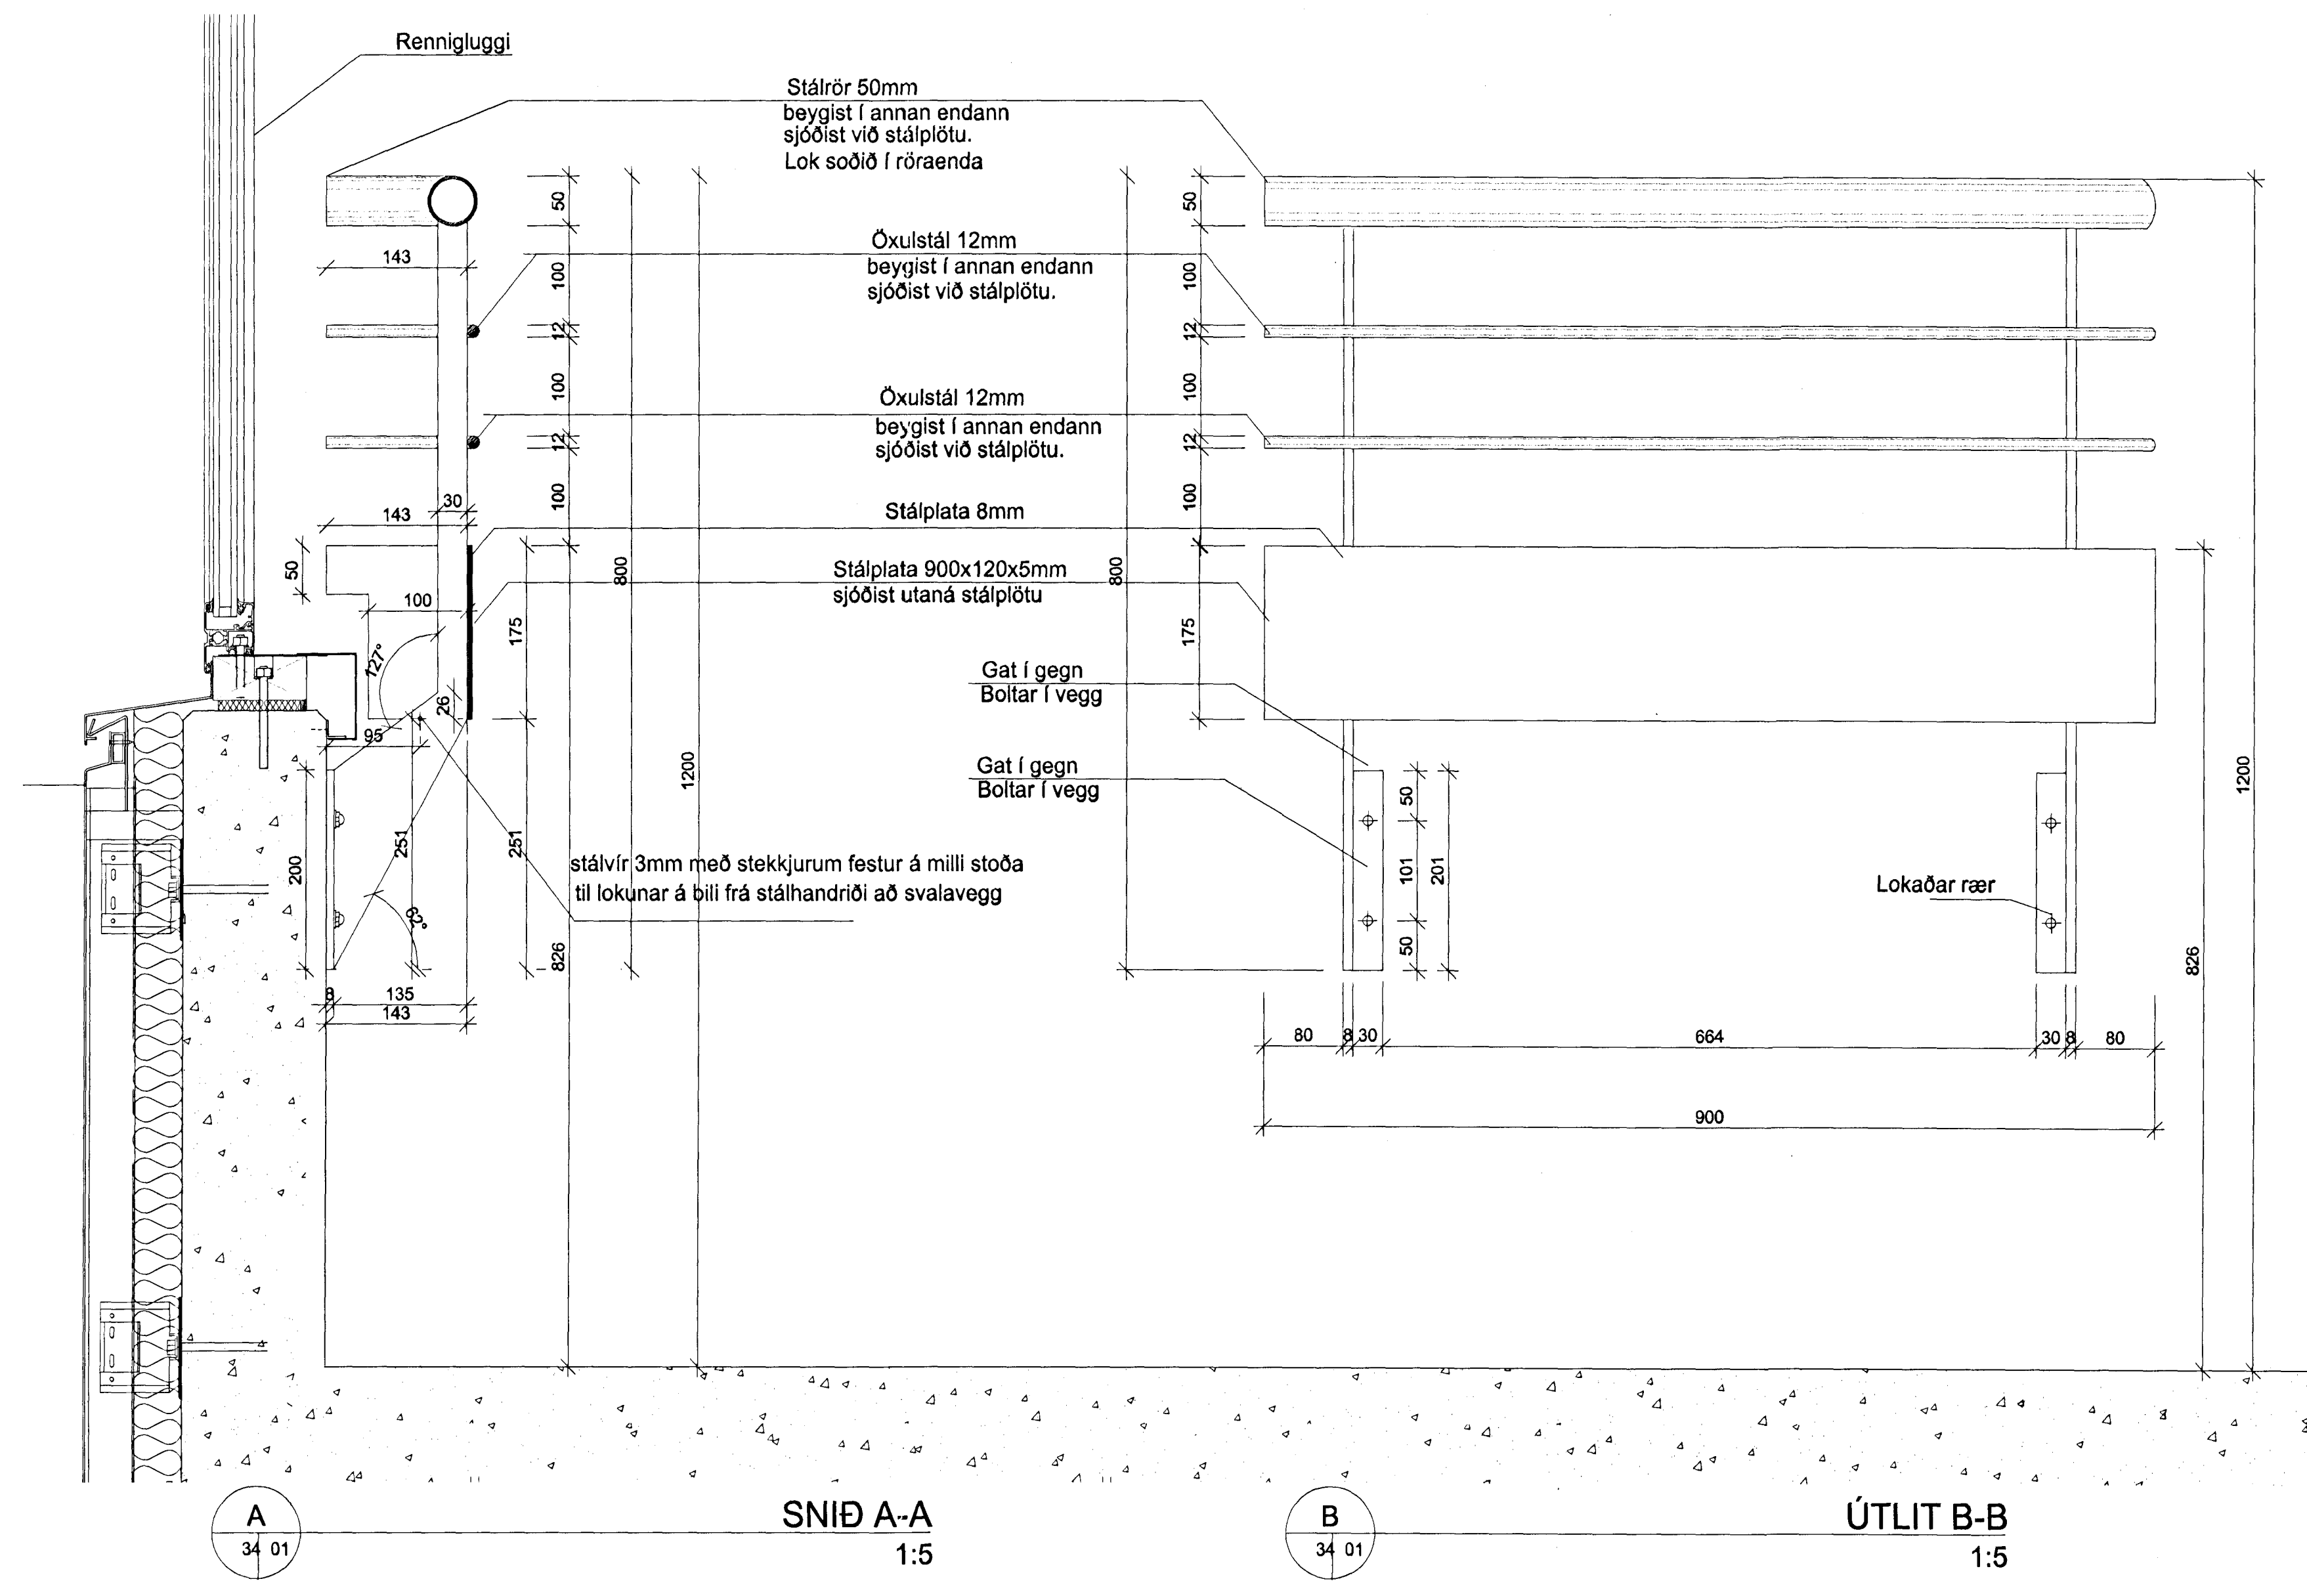

A
34 01

SNIÐ A-A
1:5

B
34 01

ÚTLIT B-B
1:5

Samþykkt þann
17 JAN 2004
Byggingarritun / Hafnarfirði
F.h. Sigurbjartur Halldórsson

TEIKNISTOFA
HALLDÓRB
GUOMUNDSSONAR
FAI
SKULATONI 5
105 REYKJAVÍK
SÍMI 545 1600
FAX 545 1616

Handwritten signature
Kennitala atvagns: 140548-2439

HRAFNISTA Í HAFNARFIRÐI
A-ÁLMA

HANDRIÐ Í SVALASKÝLI

MÁL 1:20, 1:5
DAGB. 12.01.2001
34-01