




ÁSÝND 1:200

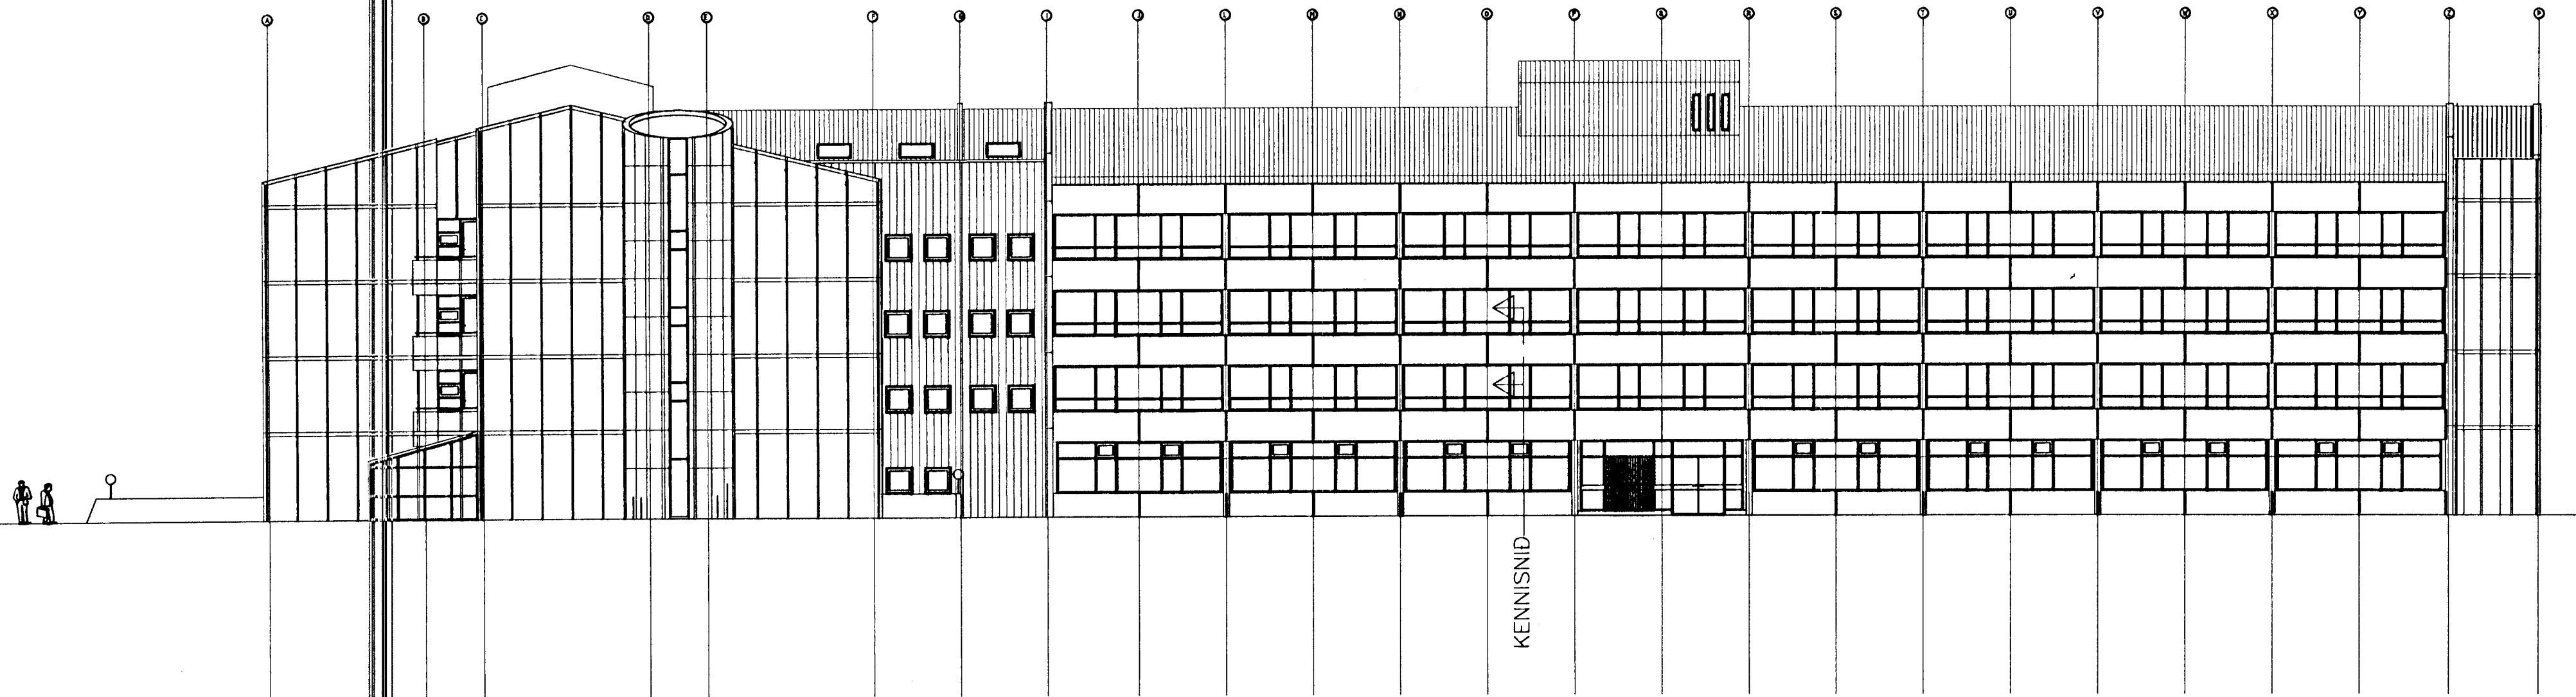

KENNISNID 1:10

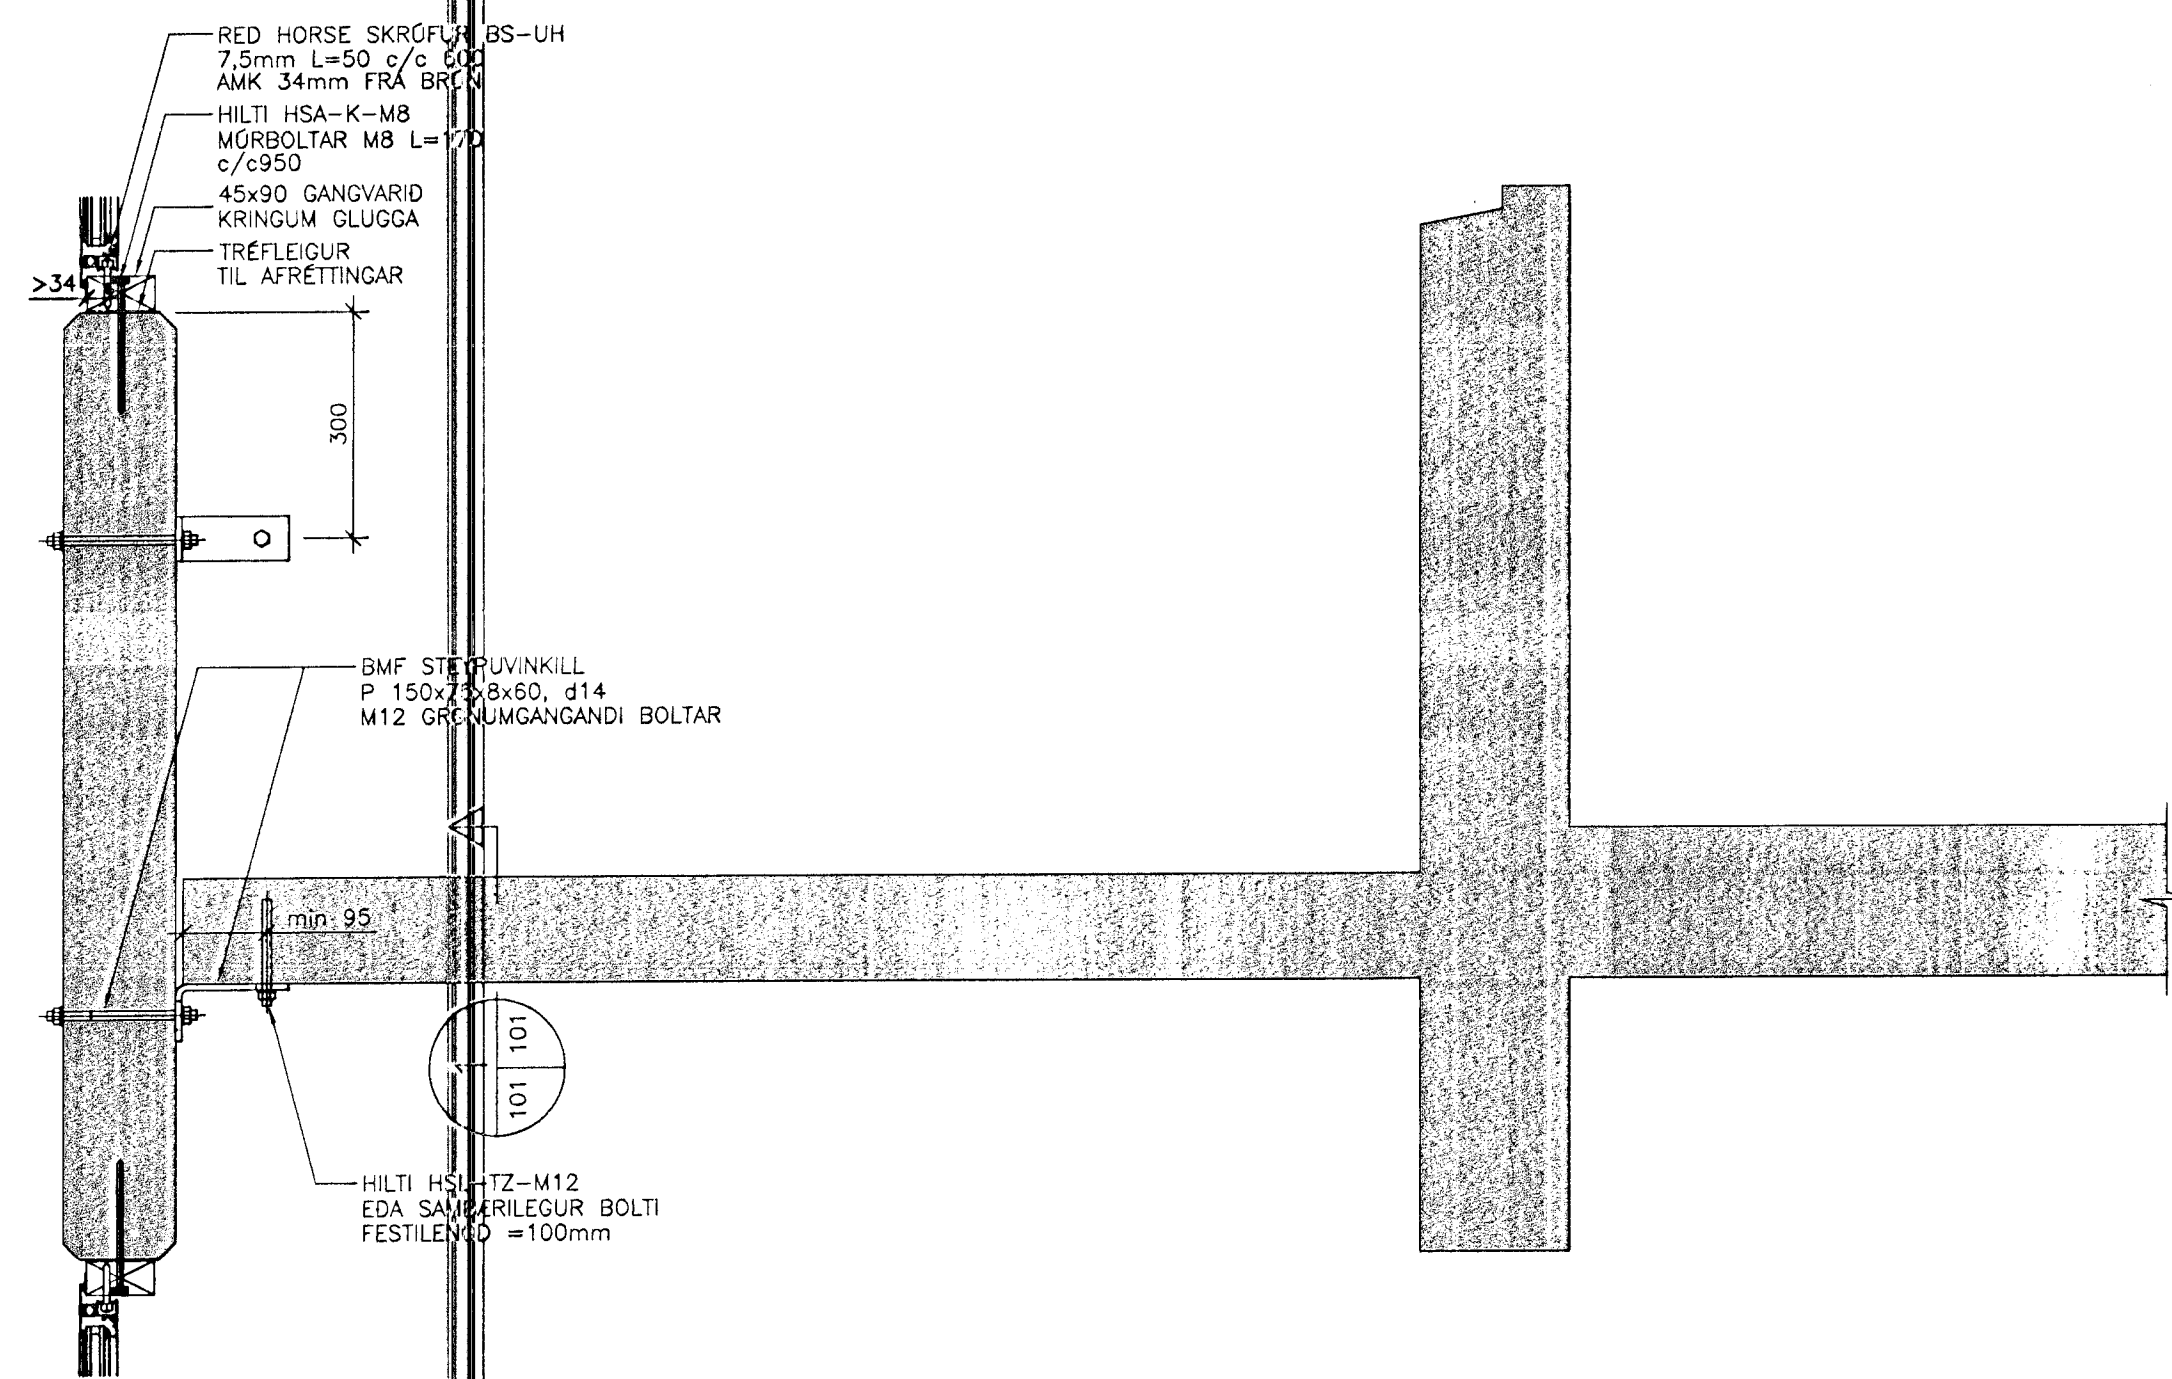

1 SNID 1:20
101 101

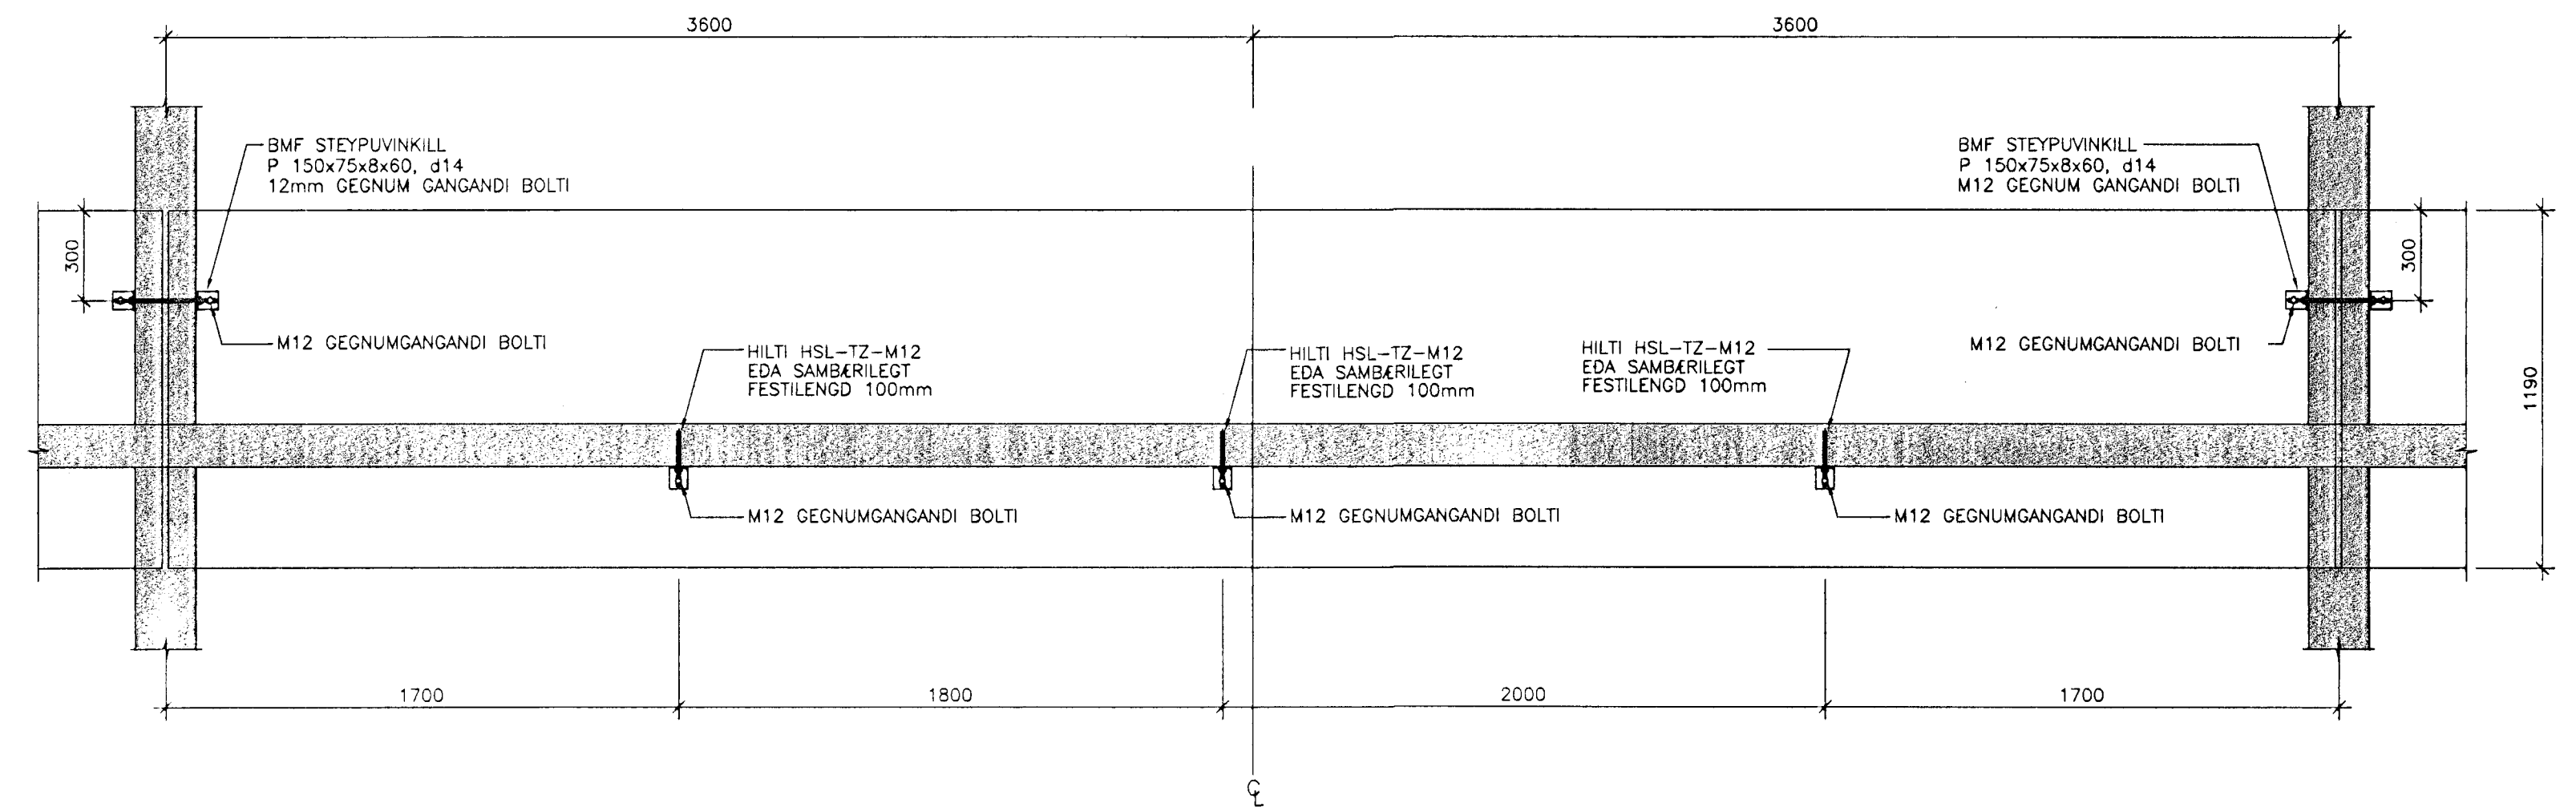

TILVÍSANIR:

FORSTEYPT HANDRÍÐ SJÁ BL. NR. 3.28a OG 3.28b

Samþykkt þann
17 JAN 2001
Byggingafráttirinn í Hafnarfirði
Eh. Sigurbjartur Halldórsson

A	12.01.01	GLUGGAFESTINGAR OG BÖTAFESTINGAR	ÞÓ	GG
BR.	DAGS.	BREYTING	REIKN.	TEIKN.

DAS HRAFNISTA HAFNARFIRÐI

BURDARVIRKI	HANNAÐ/TEIKN.	ÞÓ/GG
FORSTEYPT HANDRÍÐ – FESTINGAR	ATH:	
ÁSÝND OG SNID	SAMÞYKKT	
	KT. 130857-4439	

KVARDI	1:200, 1:20	REYKJAVÍK	20.09.2000
VERKNR.	TEIKN. NR.	BR.	

VSÓ
VSÓ RÁÐGJÖF
BORGARTÚN 20, 105 REYKJAVÍK, Sími 585-9000, Símbréf 585-9010, Netfang vs@vso.is