GRUNNMYND UNDIRSTÖÐUR 1:50

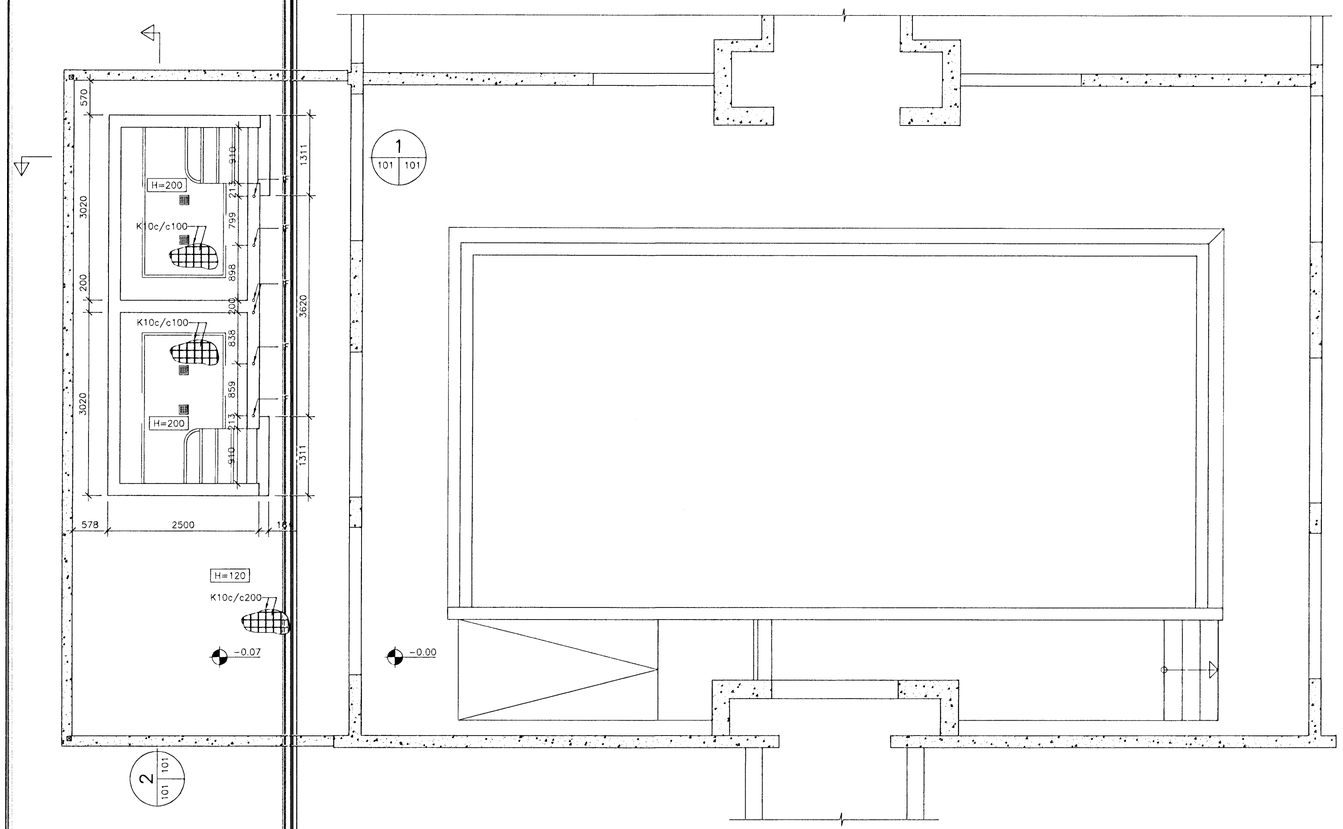

SKÝRINGAR:

- ÖLL MÁL ERU Í mm.
- FYLLING UNDIR BOTNPLÖTU OG NUDDPOTTA:
  UNDIR BOTNPLÖTUR SKAL FYLLA MEÐ FROSTÖRUGGRI MÖL (GRÓS). FYLLINGUNA SKAL ÞJAPPA Á EFTIRFARANDI, EÐA SAMBÆRILEGAN, HÁTT:
  TÆKI: 0,5 TONNA VÍBRÓPLATA.
  LAGÞYKKT SKAL VERA MEST 300mm.
  FJÖLDI YFIRFERÐA SKAL VERA MINNST 4. VÆTA SKAL FYLLINGUNA VEL MILLI YFIRFERÐA.
  OFAN Á FYLLINGUNA UNDIR BOTNPLÖTU SKAL LEGGJA 75mm PLASTEINANGRUN MEÐ RÚMÞYNGD 30 kg/m^3. OFAN Á EINANGRUNINA SKAL LEGGJA RAKAVARNARLAG.
- BOTNPLÖTUR:
  BOTNPLÖTUR SKULU VERA 120mm ÞYKKAR.
  JÁRNBENDING BOTNPLÖTU SKAL VERA MÖSKVI, K10c/c200, EFRI BRÚN BENDINGAR SKAL VERA 30mm UNDIR EFRI BRÚN BOTNPLÖTU.
- PLATA NUDDPOTTA:
  PLATAN SKAL VERA 200mm ÞYKK.
  JÁRNBENDING SKAL VERA MÖSKVI, K10c/c100, Í EFRI OG NEÐRI BRÚN PLÖTU.
  STEYPUHULA Á JÁRN NÆST YFIRBORÐI SKAL VERA 50mm.
- VARÐANDI NÁKVÆMARI MÁLSETNINGU Á NUDDPOTTUM SJÁ TEIKN. ARKITEKTA.

– STEYPUFLOKKUN:

- NUDDPOTTA:

BRÓTÞOLSFLOKKUR	: S350
SEMENTSMAGN	: 300–400kg/m^3
VATNSSEMENTSTALA	: v/s $\leq$ 0.45
SEMENT OG FÍNEFNI:	: KORNASTÆRÐ MINNI EN 0.15mm $\geq$ 400 kg/m^3
LOFTINNIHALD	: 5 –6%
MESTA STEINASTÆRÐ	: 25mm
SIGMÁL	: 80–100mm
FJARL.STUÐULL LOFTS	: $\leq$ 0.25mm

- BOTNPLATA

BRÓTÞOLSFLOKKUR	: S 200
VATNSSEMENTSTALA	: <0,60
HÁMARKSSTEINASTÆRÐ	: 25 mm
LOFTINNIHALD	: 5–6%
SIGMÁL	: 80–100mm
FJARL.STUÐULL LOFTS	: $\leq$ 0,25mm

FRAMKVÆMDAFLOKKUR: STEYPUVINNA SKAL VERA Í SAMRÆMI VIÐ ÍST 10 FRAMKVÆMDAFLOKK A.

NIÐURLÖGN: NIÐURLÖGN STEYPUNNAR SKAL VERA Í SAMRÆMI VIÐ ÍST 10 OG Rb– BLAÐ Eq.008.
NOTA SKAL SÉRVIRK ÞJÁLNIEFNI, AF VIÐURKENNDRI GERÐ, VIÐ NIÐULÖGN. ALLA STEYPU SKAL TITRA.

STEYPUSKIL: GENGIÐ SKAL FRÁ STEYPUSKILUM Í SAMRÆMI VIÐ ÍST 10 GREIN 7.7.

ÁÐHLYNNING: HALDA SKAL ÖLLUM FLÖTUM STÖÐUGT VOTUM Í A.M.K. 14 SÓLARHRINGA EFTIR NIÐURLÖGN.

STEYPUVINNU Í KULDA SKAL HAGA SAMKVÆMT ÁKVÆÐUM ÍST 10, GREIN 7.9 OG Í SAMRÆMI VIÐ Rb– BLAÐ RANNSÓKNARSTOFNUNAR BYGGINGARIÐNAÐARINS "VETRARSTEYPA" (JÚNÍ 1988)

1 101 101 SNIÐ 1.20

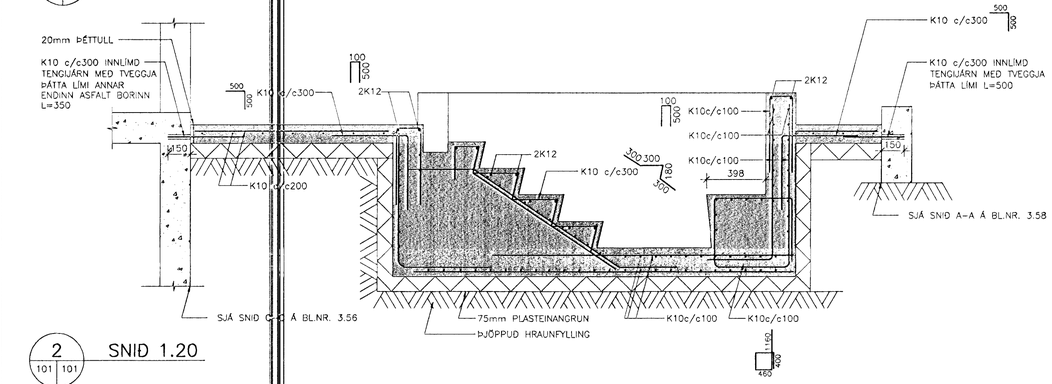

IF1 1:5
RIÐFRÍTT STÁL

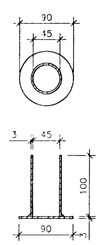

2 101 101 SNIÐ 1.20

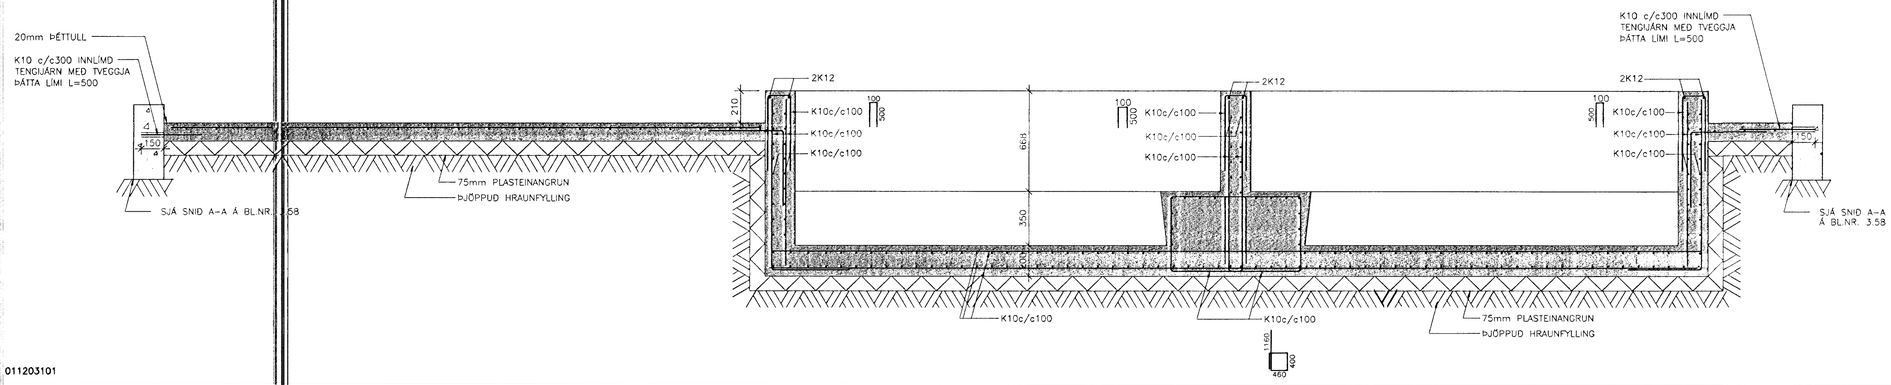

LYKILLMYND

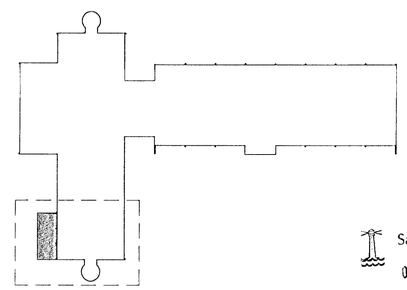

Samþykkt þann 05 JÚNÍ 2001
Byggingafulltrúinn í Hafnarfirði
F.h. Sigurbjartur Halldórsson

BR.	DAGS.	BREYTING	REIKN.	TEIKN.

D.A.S. HRAFNISTA HAFNARFIRÐI, NUDDPOTTAR

BURÐARVIRKI
GRUNNMYND
SNIÐ

HANNAÐ/TEIKN. SÞÓ/ÁLB
ÁTH.
SAMÞYKKT
KT. 130657-4139

KVARÐI **1:100/1:20**
REYKJAVÍK **12.02.01**
VERKNR. **01120**
TEIKN. NR. BR. **3.101**

VSÓ
VSÓ RÁÐGJÖF

BORGARTÚNI 20, 105 REYKJAVÍK, SÍMI 585–9000, SÍMBRÉF 585–9010, NETFANG vso@vso.is

011203101