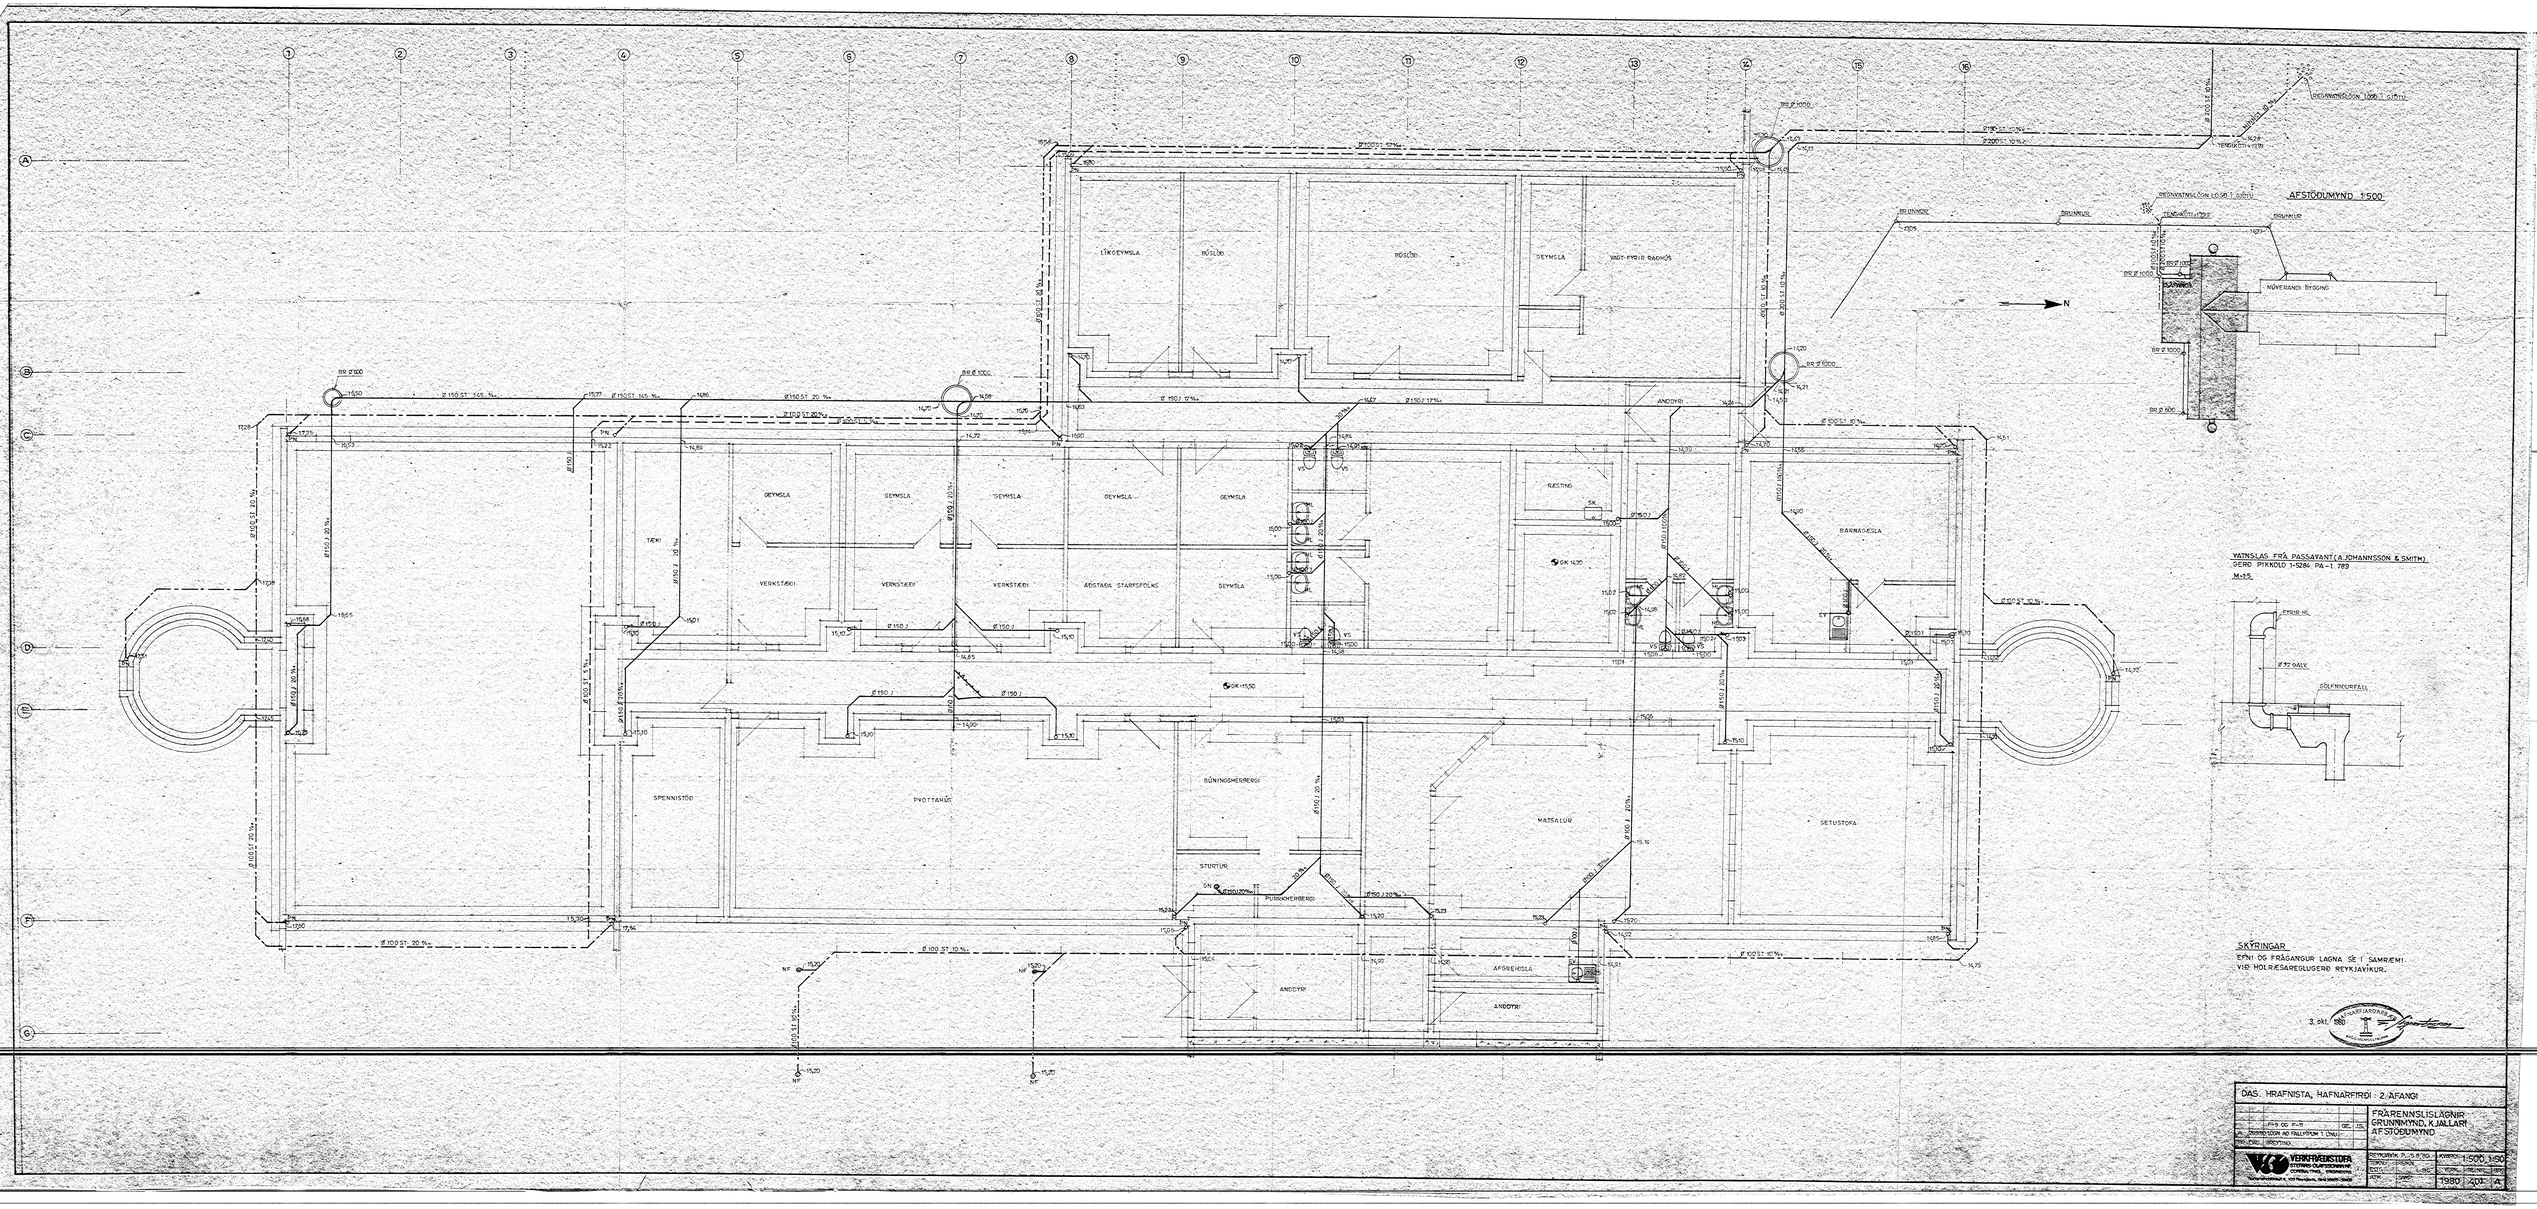
AFSTÖÐUMYND 1:500
VATNSLAS FRÁ PASSAVANT (A. JOHANNSSON & SMITH)
GERÐ PIKKÓLÓ 1-5284. PA-1.789
M:1:5
SKÝRINGAR
EFNI OG FRÁGANGUR LAGNA SÉ Í SAMRÆMI
VIÐ HOLRÉSAREGLUGERÐ REYKJAVÍKUR.
LÍKGEYMSLA
RÖSLUN
GEYMSLA
VAGT FYRIR RADHÚS
ANDDYRI
HLESTING
BARNASÆLA
TÆKI
VERKSTÆÐI
ÁÐSTAÐA STARFSFÓLKS
SPENNISTÖÐ
ÞVOTTAHÚS
BÚNINGSHERBERGI
MATSALUR
SETUSTOFA
STURTUR
ÞURRKHERBERGI
AFGREIÐSLA
BRUNNUR
NÚVERANDI BYGGING
DAS, HRAFNISTA, HAFNARFIRÐI - 2. ÁFANGI
FRÁRENNSLISLAGNIR
GRUNNMYND, KJALLARI
AFSTÖÐUMYND
VERKFRÆÐISTOFA
1:500, 1:50
1980
403-A